

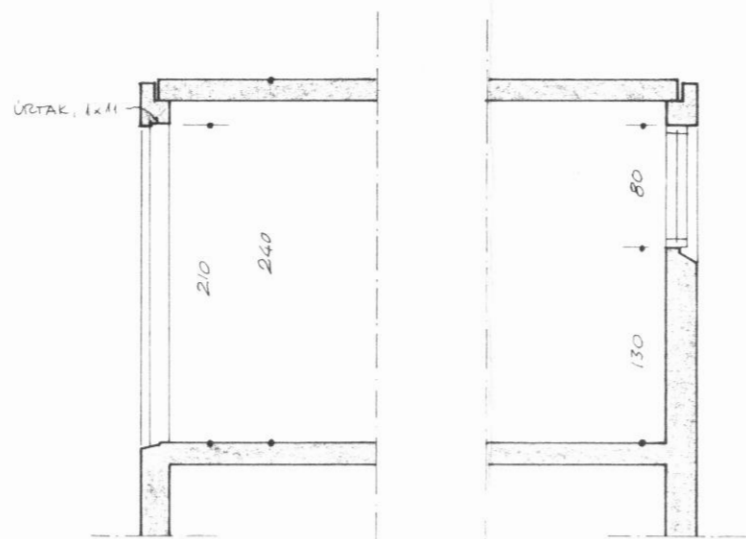


SKURÐUR A-A

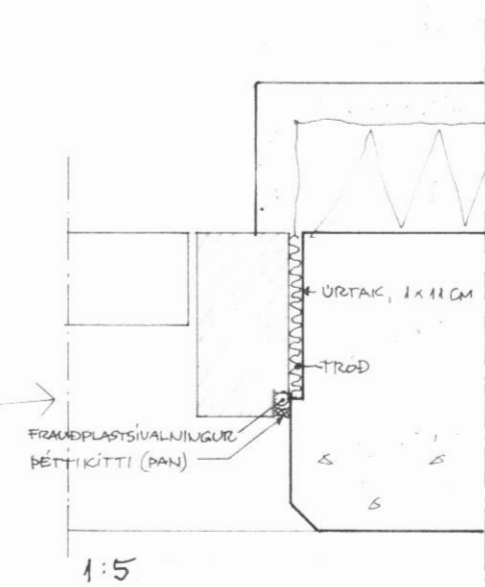


SKURÐUR B-B

SKURÐUR C-C

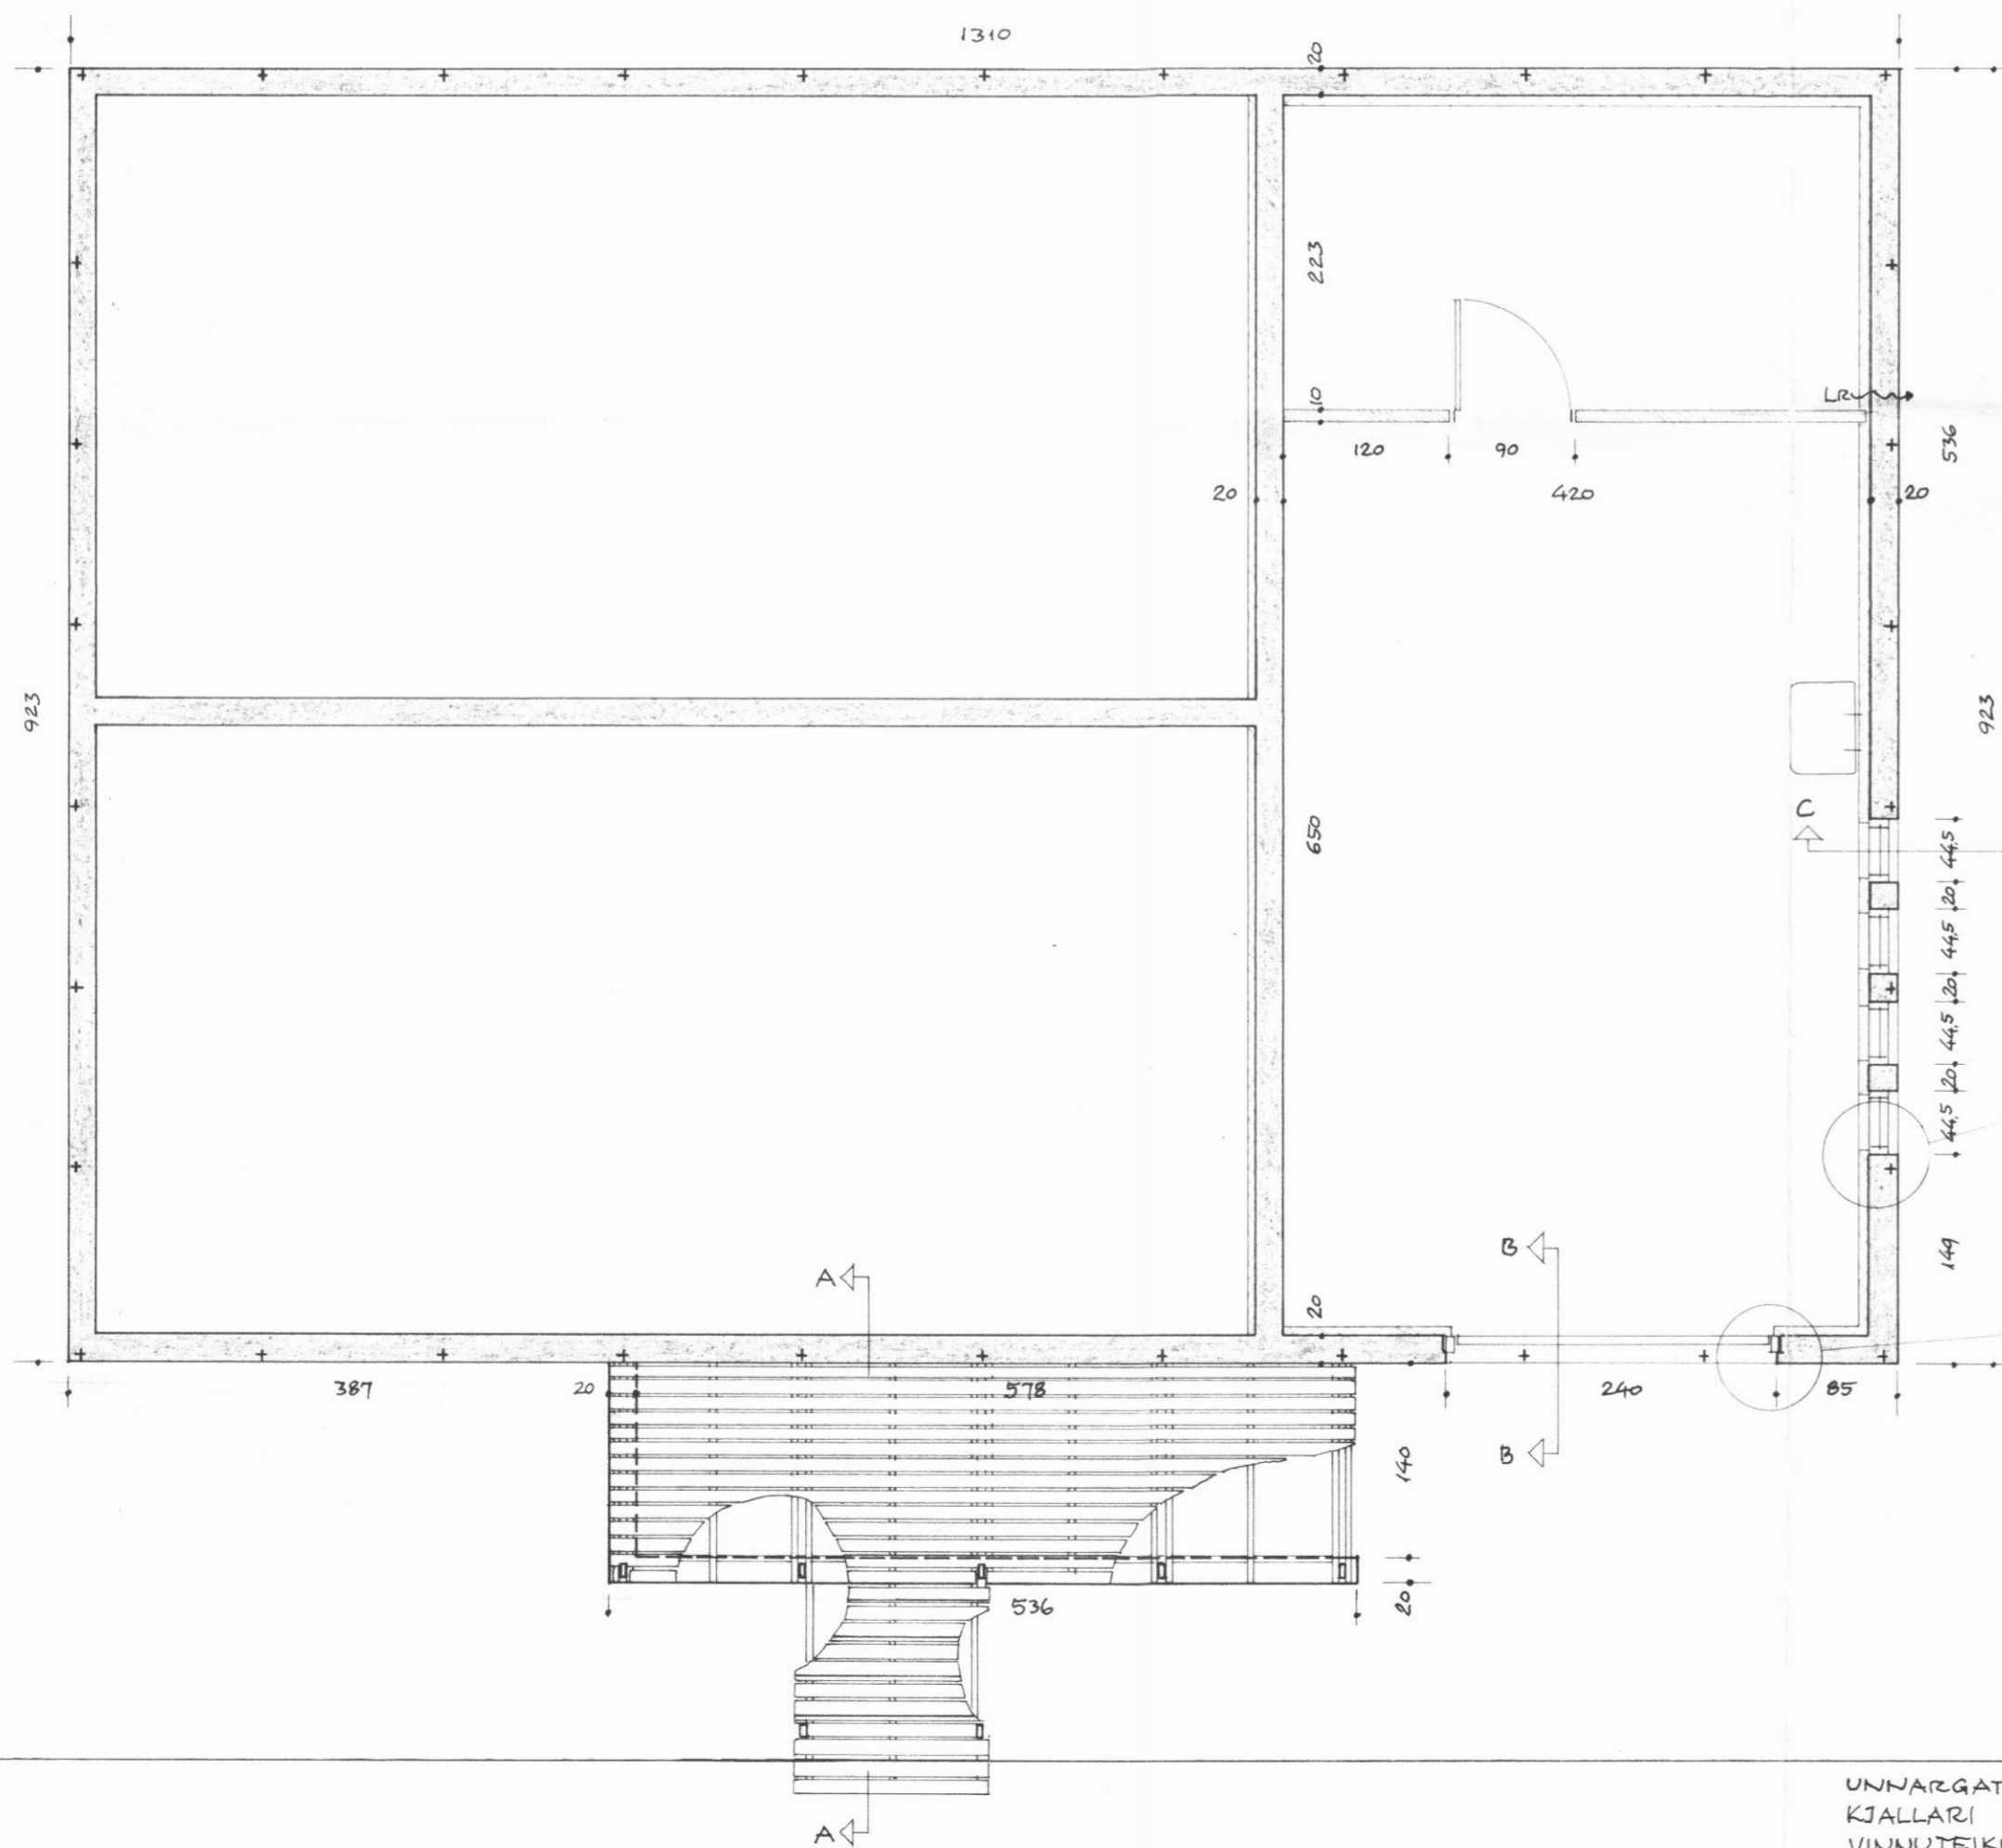

1:5

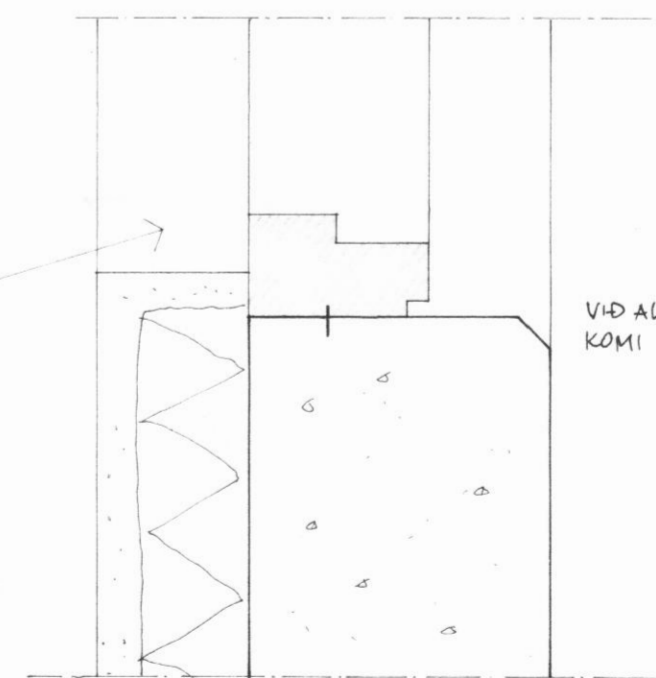

1:5

VIÐ ALLAR SÝNLEGAR ÚTBRÚNIR
KOMI PRÍHYRNINGSLISTAR (2x2 CM) Í MÓT.

EKKI ER GERT RÁÐ FYRIR ÞÚ AD MÚRHÚÐA HÚSH UTAN. HAFNA
SKAL ÞAÐ Í HUGA VIÐ UPPSLÁTT MÓTA, STEYPUVINNU, MÓTARIF O.Þ.H.
+ TÁKNAR STAÐS MÚRAKKERA - SJÁ NÁNAR FYRIRMELI VERKFRÉÐINGA.