


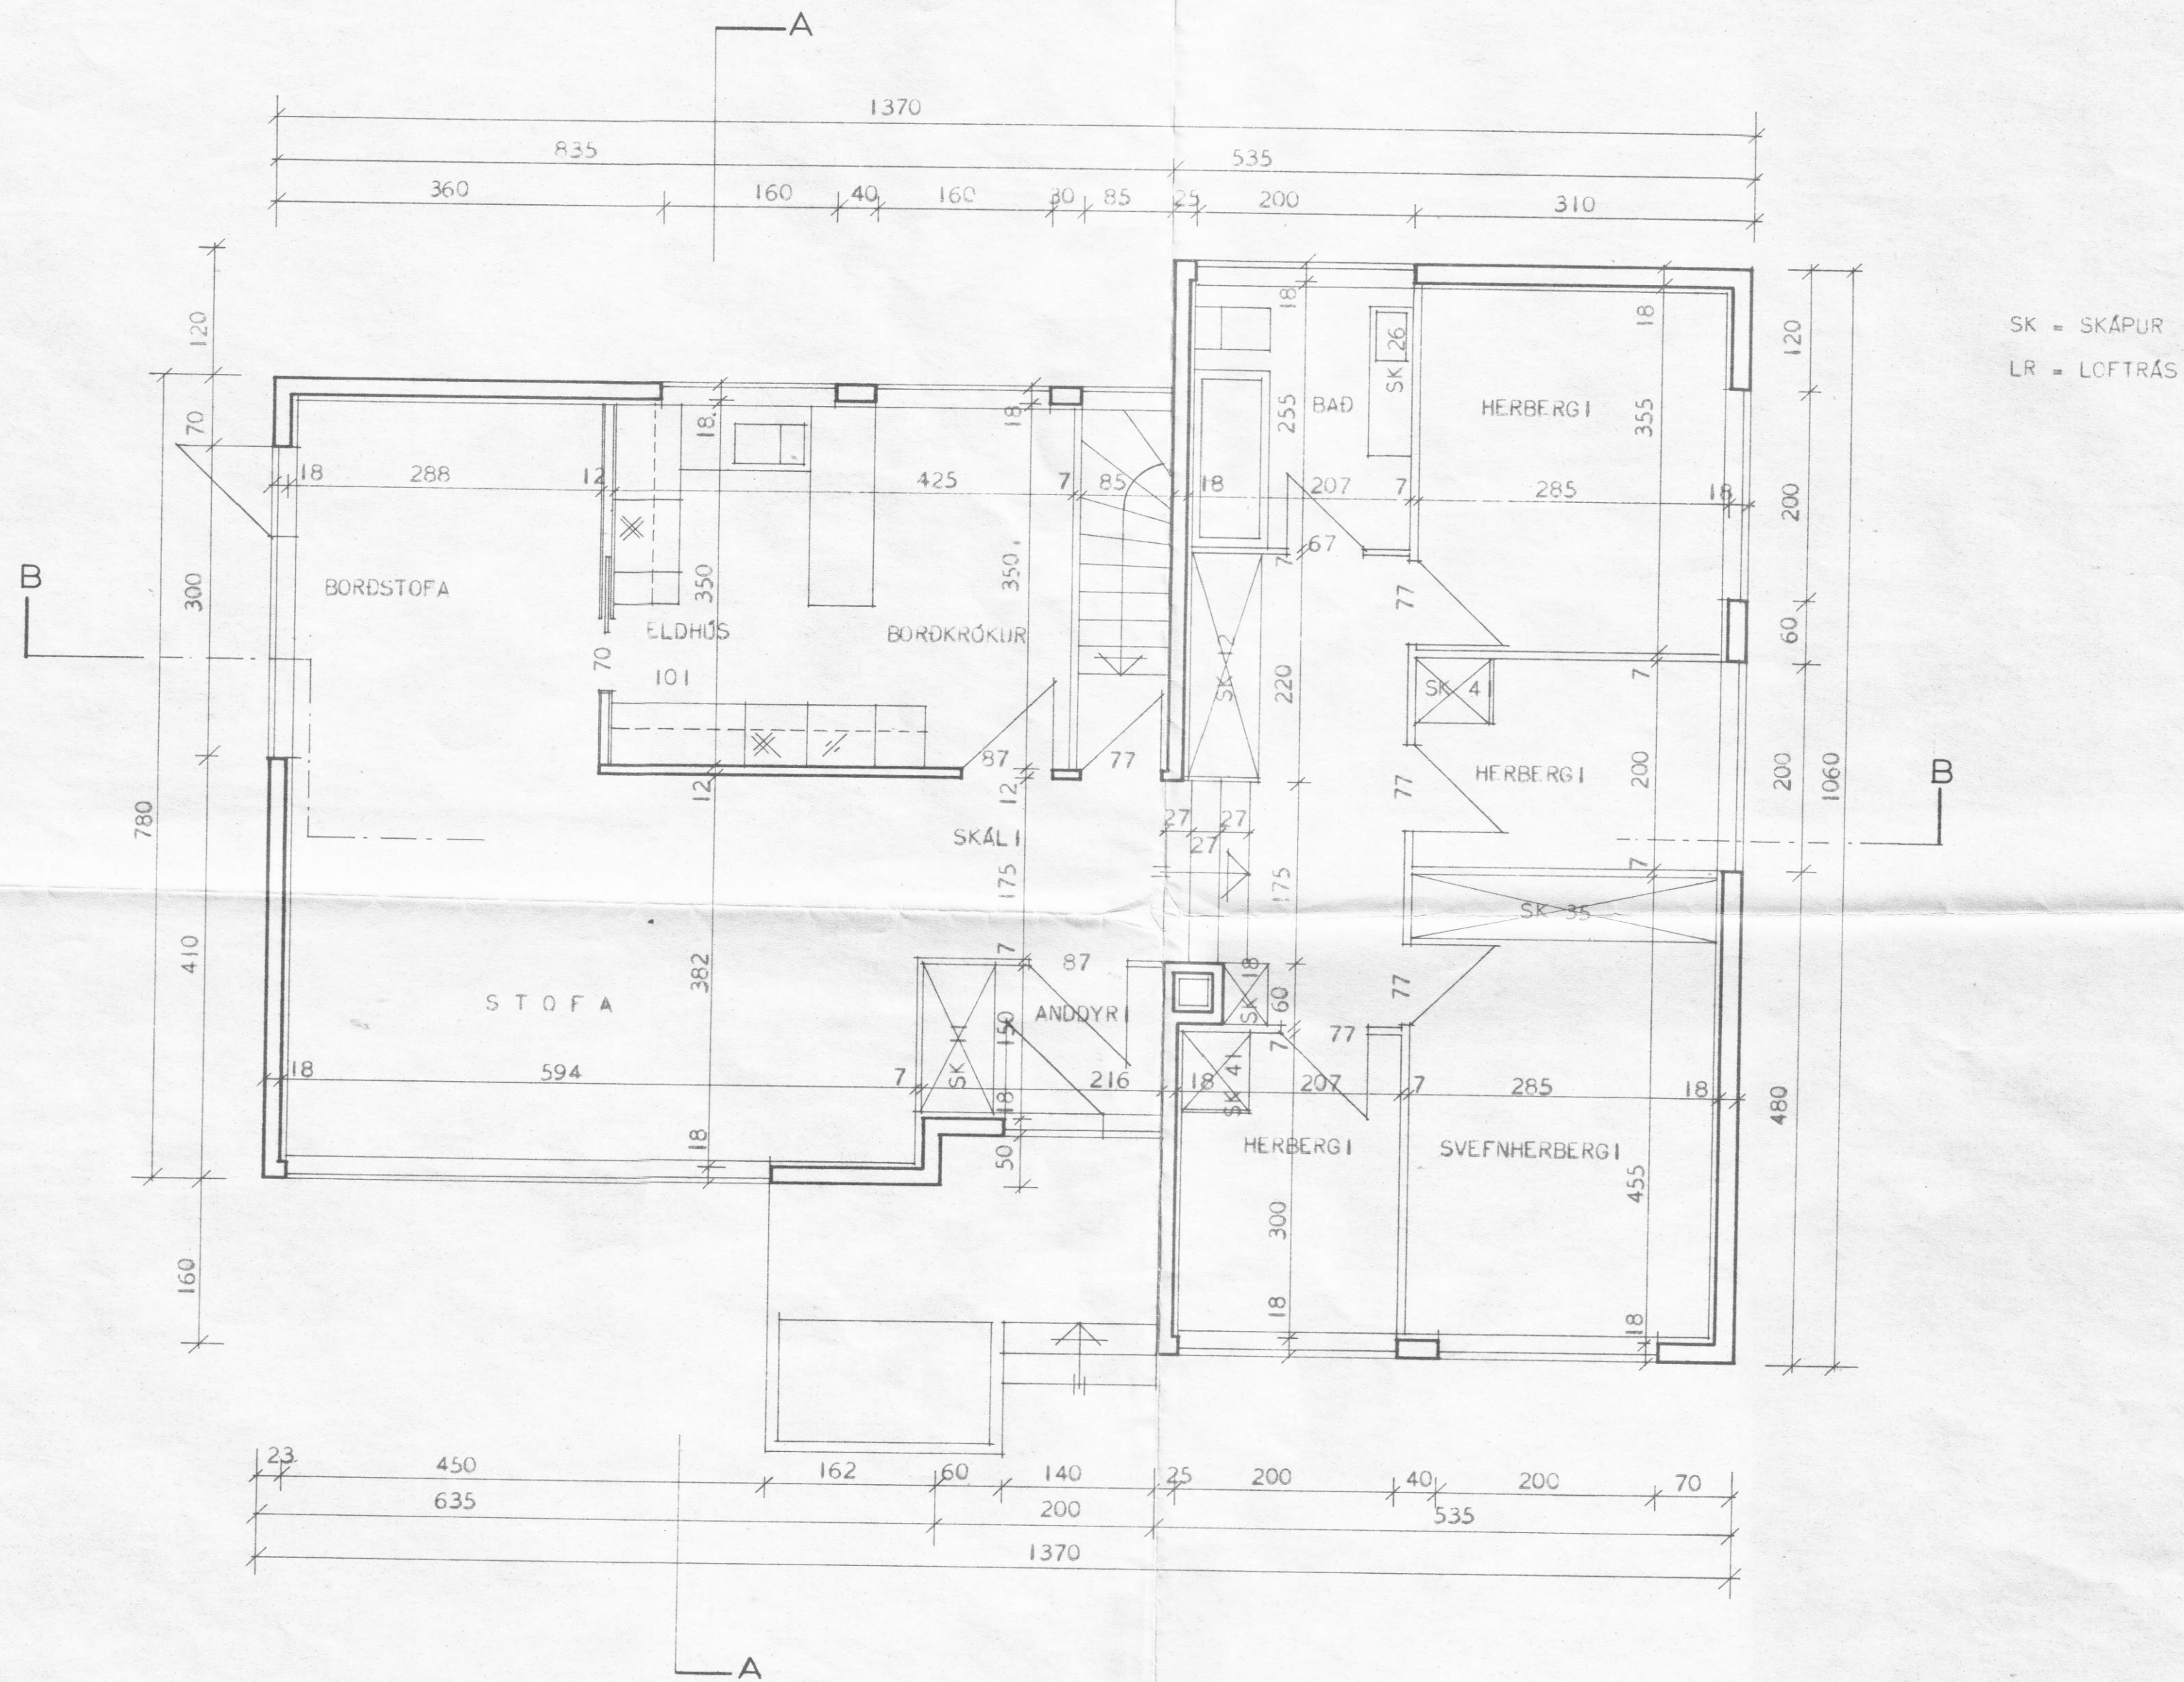

HÚSNÆÐISMÁLASTOFNUN RÍKISINS	
GRUNNMYND	EINBÝLISHÚS
Í BÚÐARHÆÐAR	VERK NR.
MÁL 1:50	89
	BLAÐ NR. 3
	FEBR. 1966
Magnús Arni Arnsdóttir	