




ÖLDUGATA 3. DALVÍK.

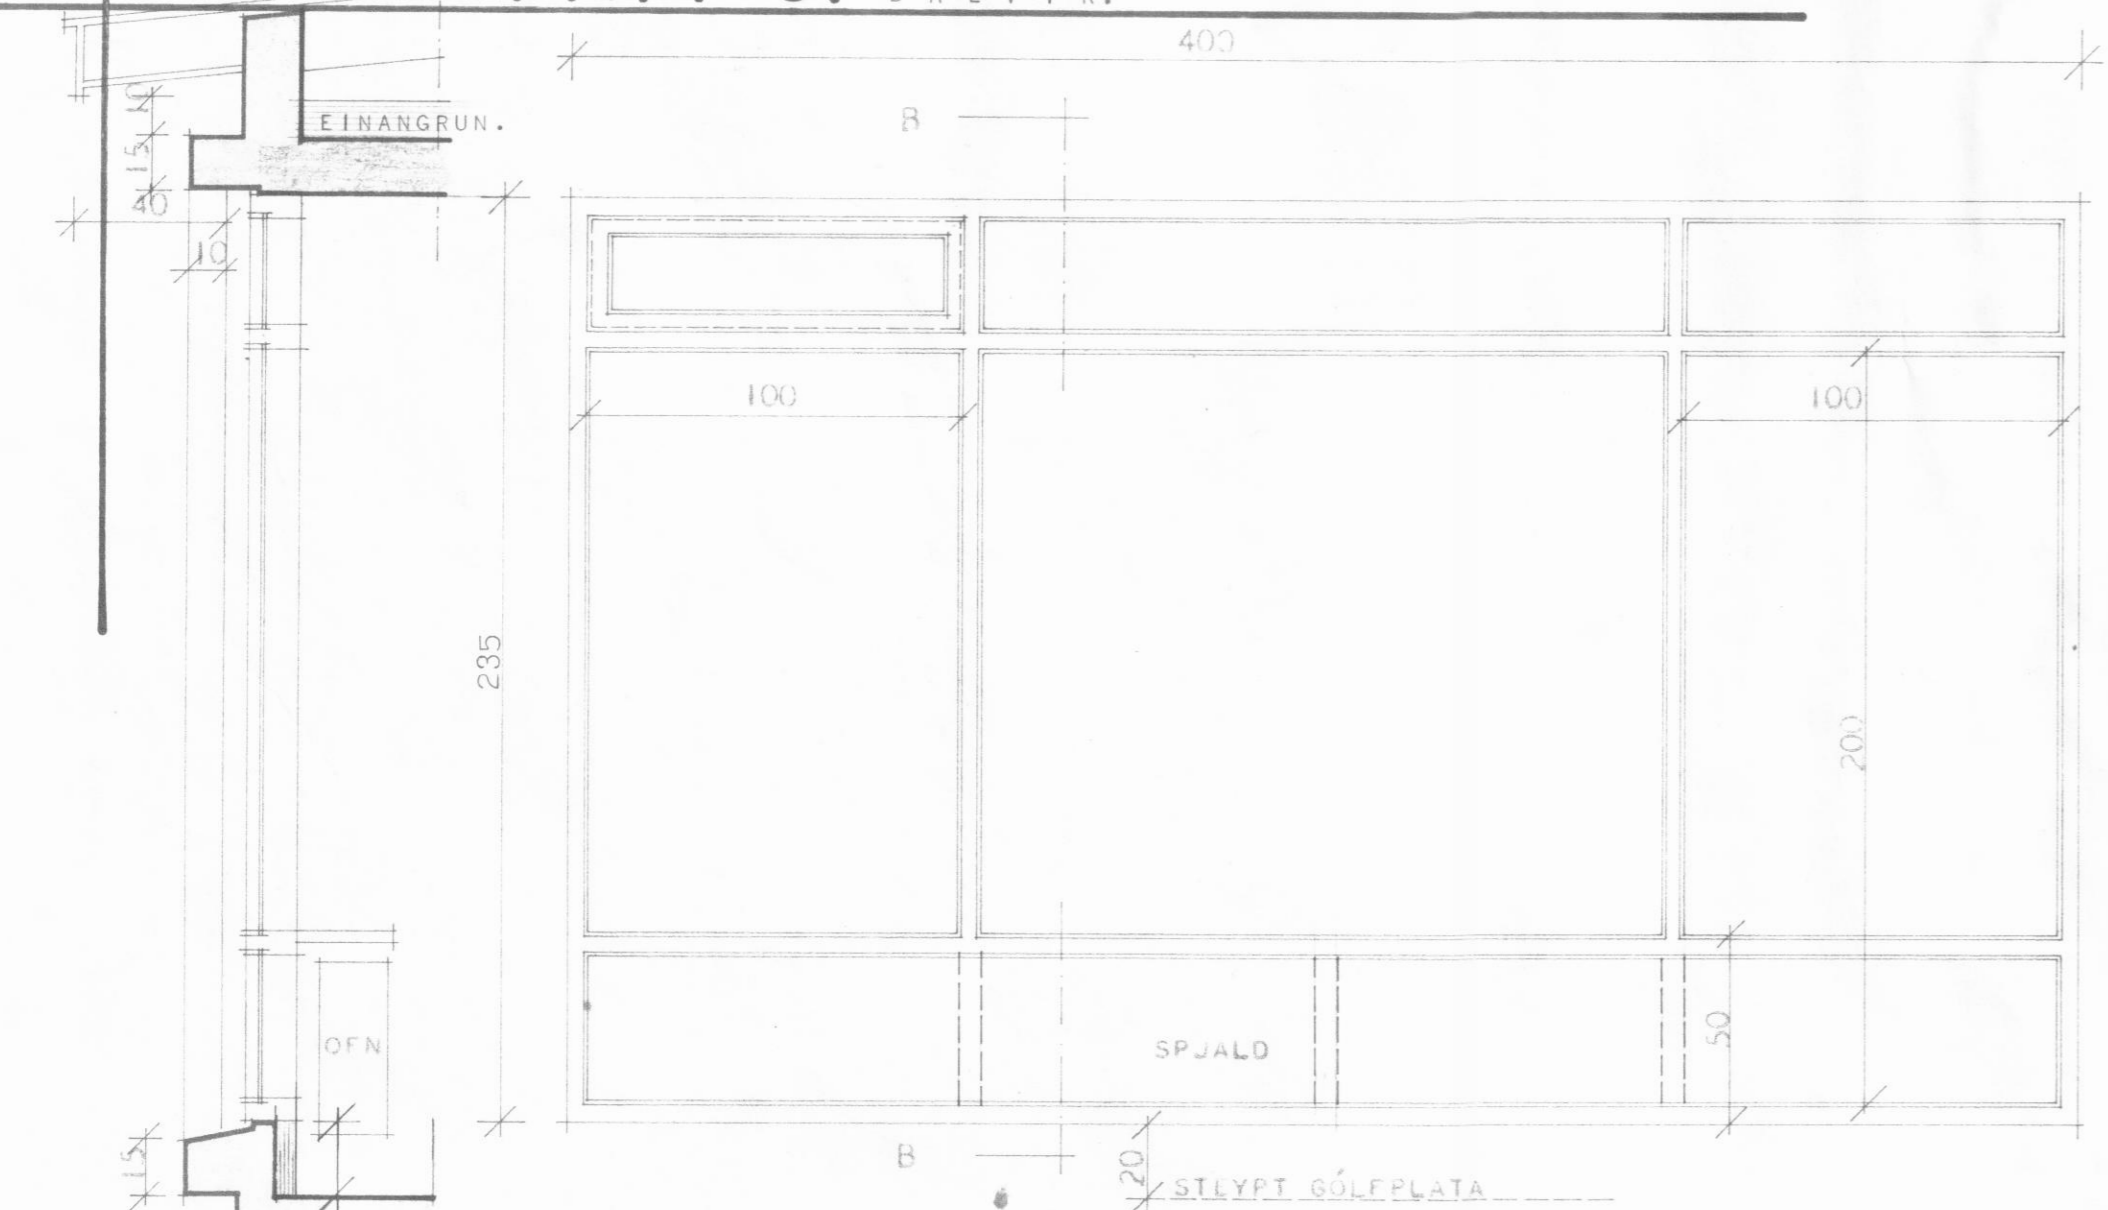

1 STK. STOFUGLUGGI.

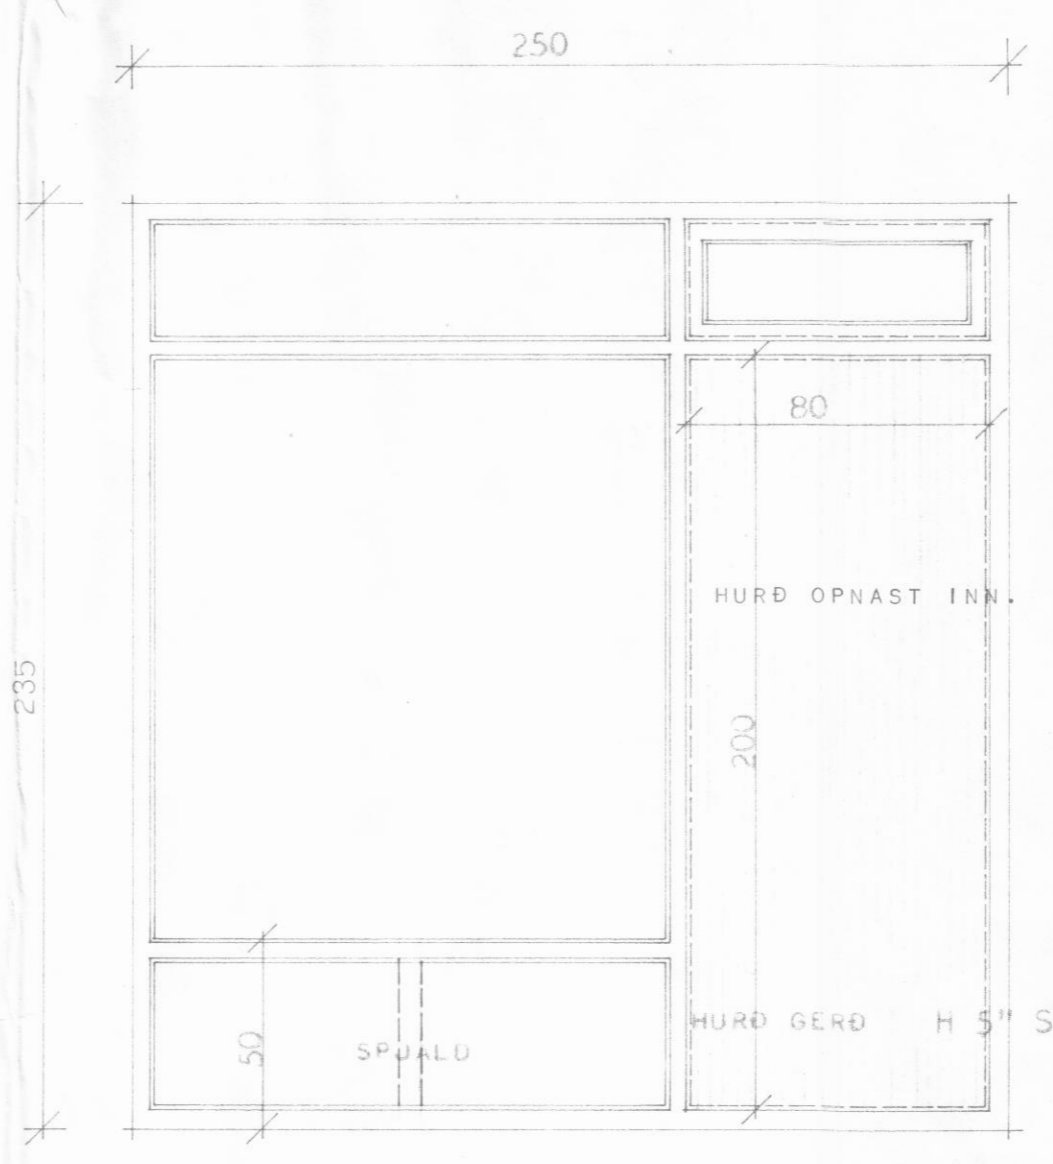


1 STK. STOFUGLUGGI. SJÁ NÁNAR BLAÐ MERKT H 5" S

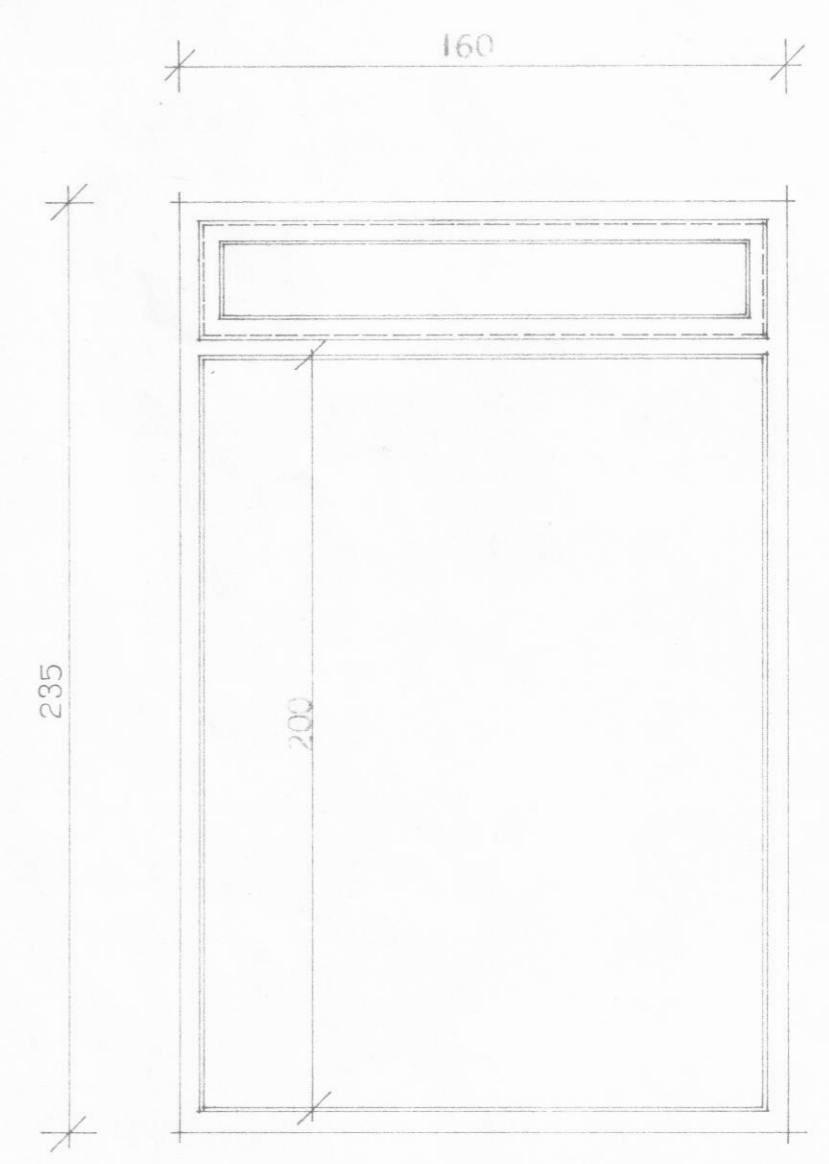


1 STK. STOFUGLUGGI.


SNEIÐING B--B

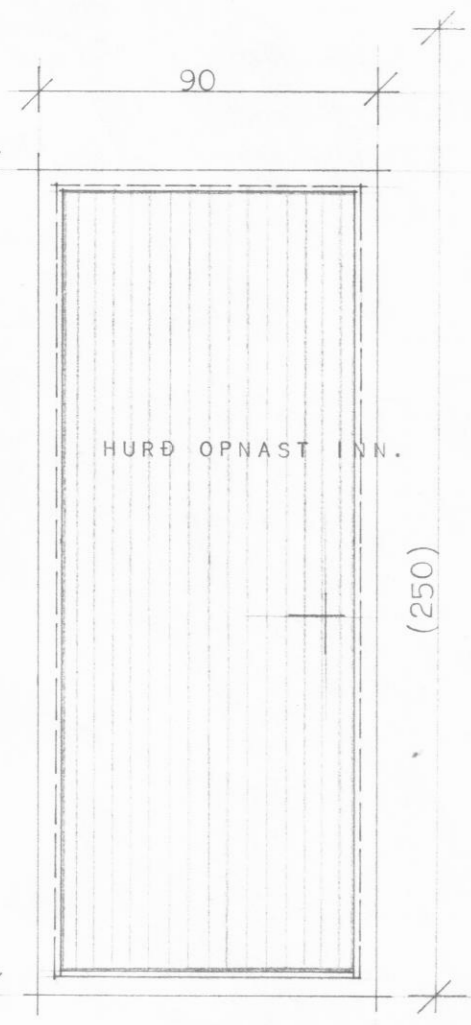


1 STK. BÍLGEYMSLUHURÐ.

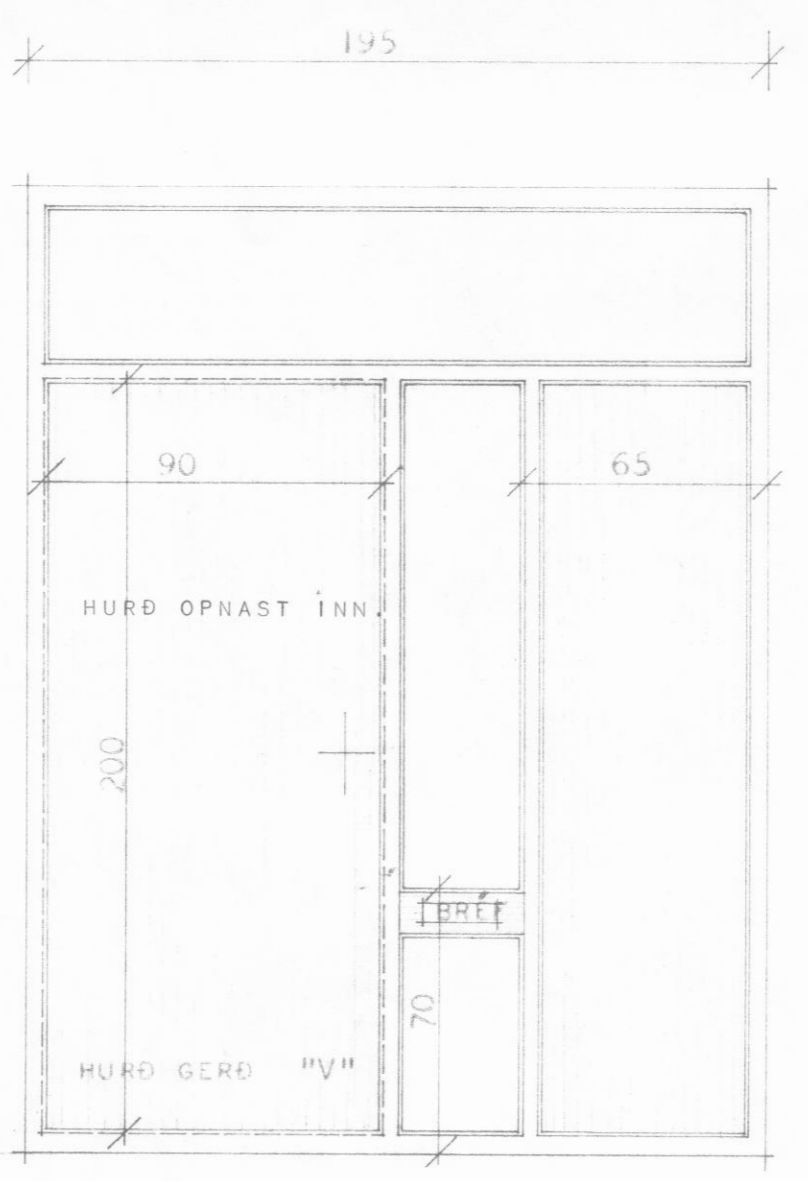


1 STK. ÚTUHURÐ. SJÁ NÁNAR BLAÐ MERKT V OG H V

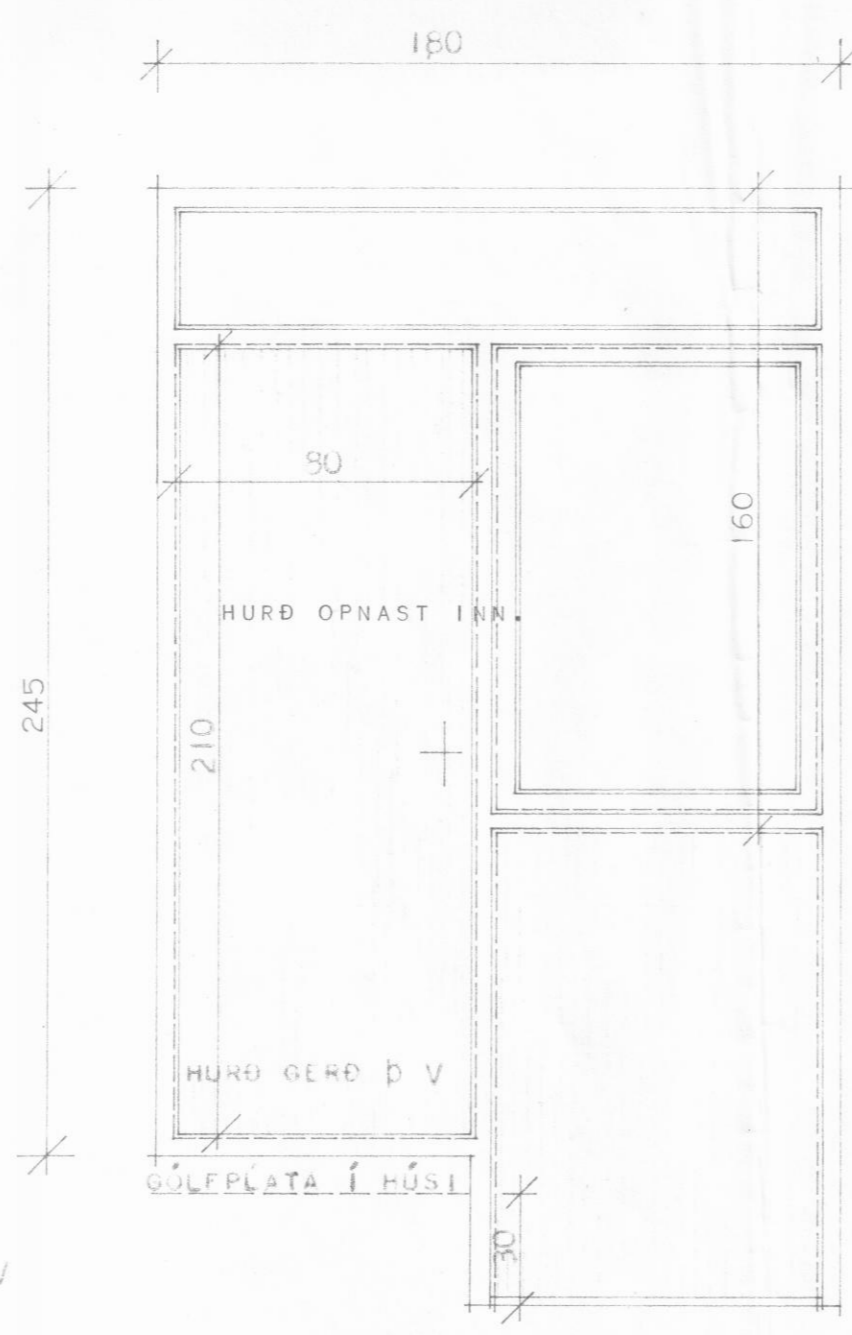

1 STK. Í ÞVOTTAHÚSI. SJÁ NÁNAR BLAÐ MERKT Þ V

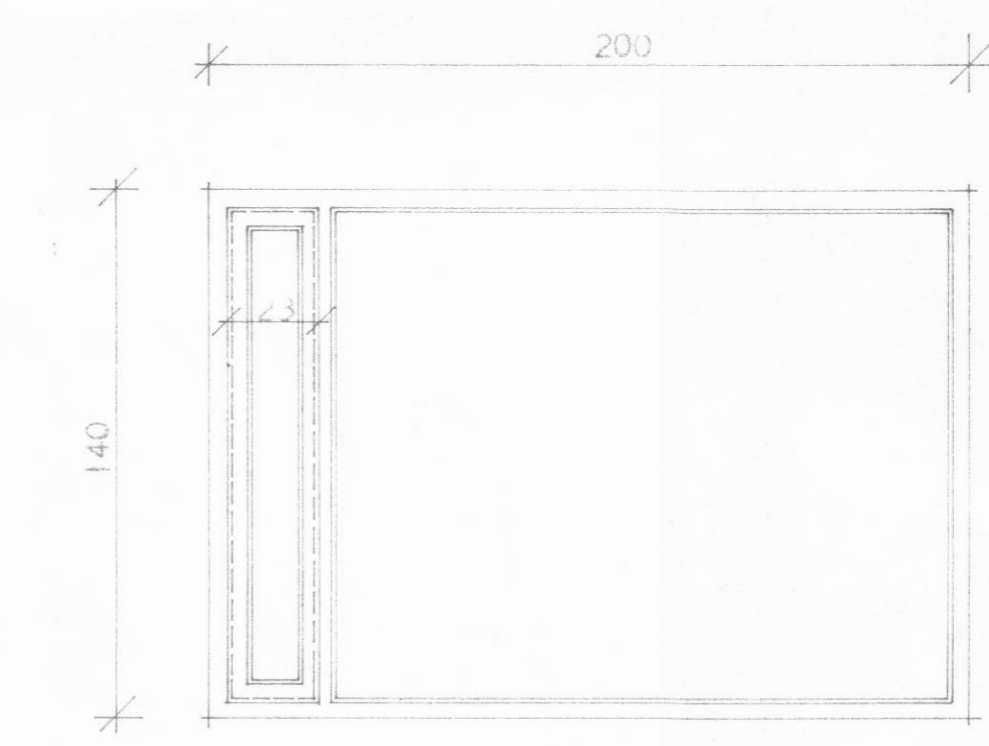


1 STK. SVÆFNHERBERGISGLUGGI.

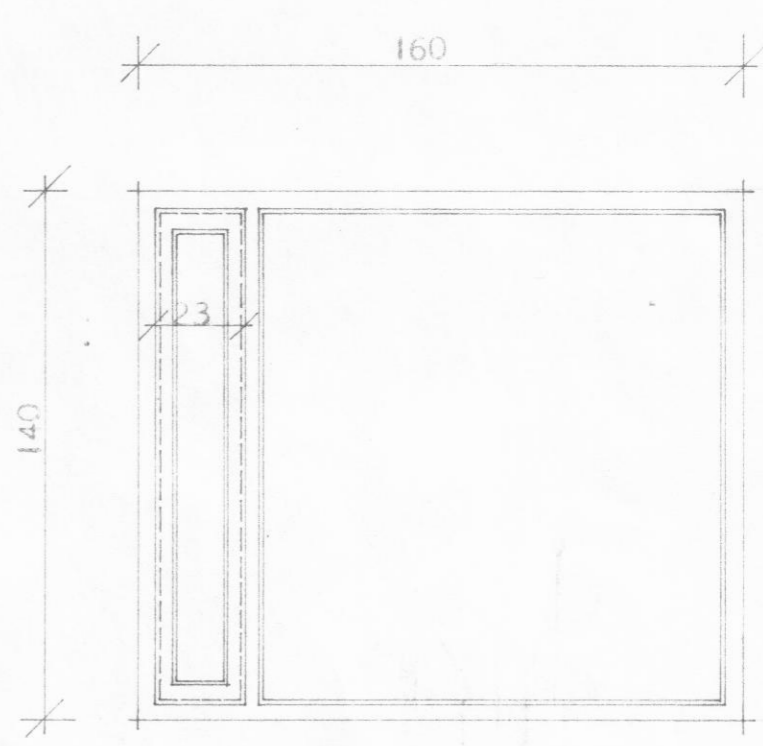

7 STK. HERBERGISGLUGGAR.



4 STK. BÍLG. PAR AF 2 ST. OPNANLEGIR.

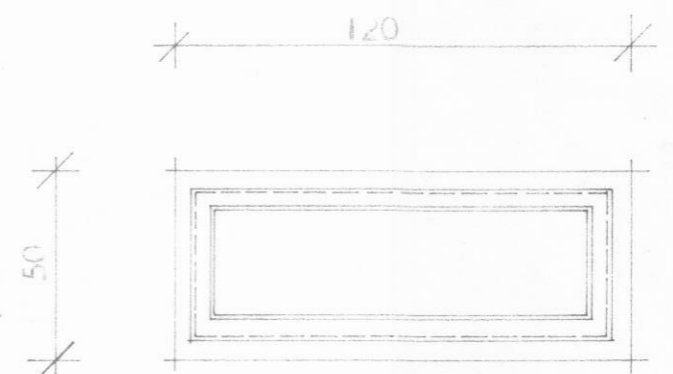

4 STK. GLUGGAR.

HÚSNÆÐISMÁLASTOFNUN RÍKISINS	
GLUGGAR:	EINBÝLISHÚS VERK
MÁL 1:20	86.
	BLAÐ NR. 5
	JAN. 1966

Hönnuður: Þórunn R. Björnsdóttir
Skilríki: Ráðgjafi