

ÖLDUGATA 3.

DALVÍK.

ATH.


KALDAVATNSPIPUR SKAL BIKA MED ASFALT PRIMER OG MED HEITU ASFALTI. SÍÐAN VEFJA MED STRIGA OG BIKA AÐ LOKUM MED HEITU ASFALTI.

KALDAVATNSPIPUR MEIGA EKKI LIGGJA UNDIR GÓLFPLÖTU ÖÐRUVÍSI EM Í STEINPIPUM EÐA ÖÐRU SAMERILEGU.

VATNSLAGNIR SKAL EINFANGRA MED PLAST EÐA GLERULLARHÓLKUM. HVERJA LÖGN FYRIR SIG, ÞAR SEM HEITAR OG KALDAR VATNSLAGNIR LIGGJA SAMAN.

REIKNAR ER MED Í ÁKVÖRDUN PÍPUSTÆRÐA, AÐ MINNSTI VATNSPRÝSTINGUR Í LÖGNINI SÉ 10 M. VATNSÚLA OFAN VÍÐ EFSTA TÖPPUNARSTAD.

EFNT OG FRÁGANGUR LAGNA SÉ Í SAMRÆMI VÍÐ REGLUGERÐIR UM HEITAR OG KALDAR VATNSLAGNIR.

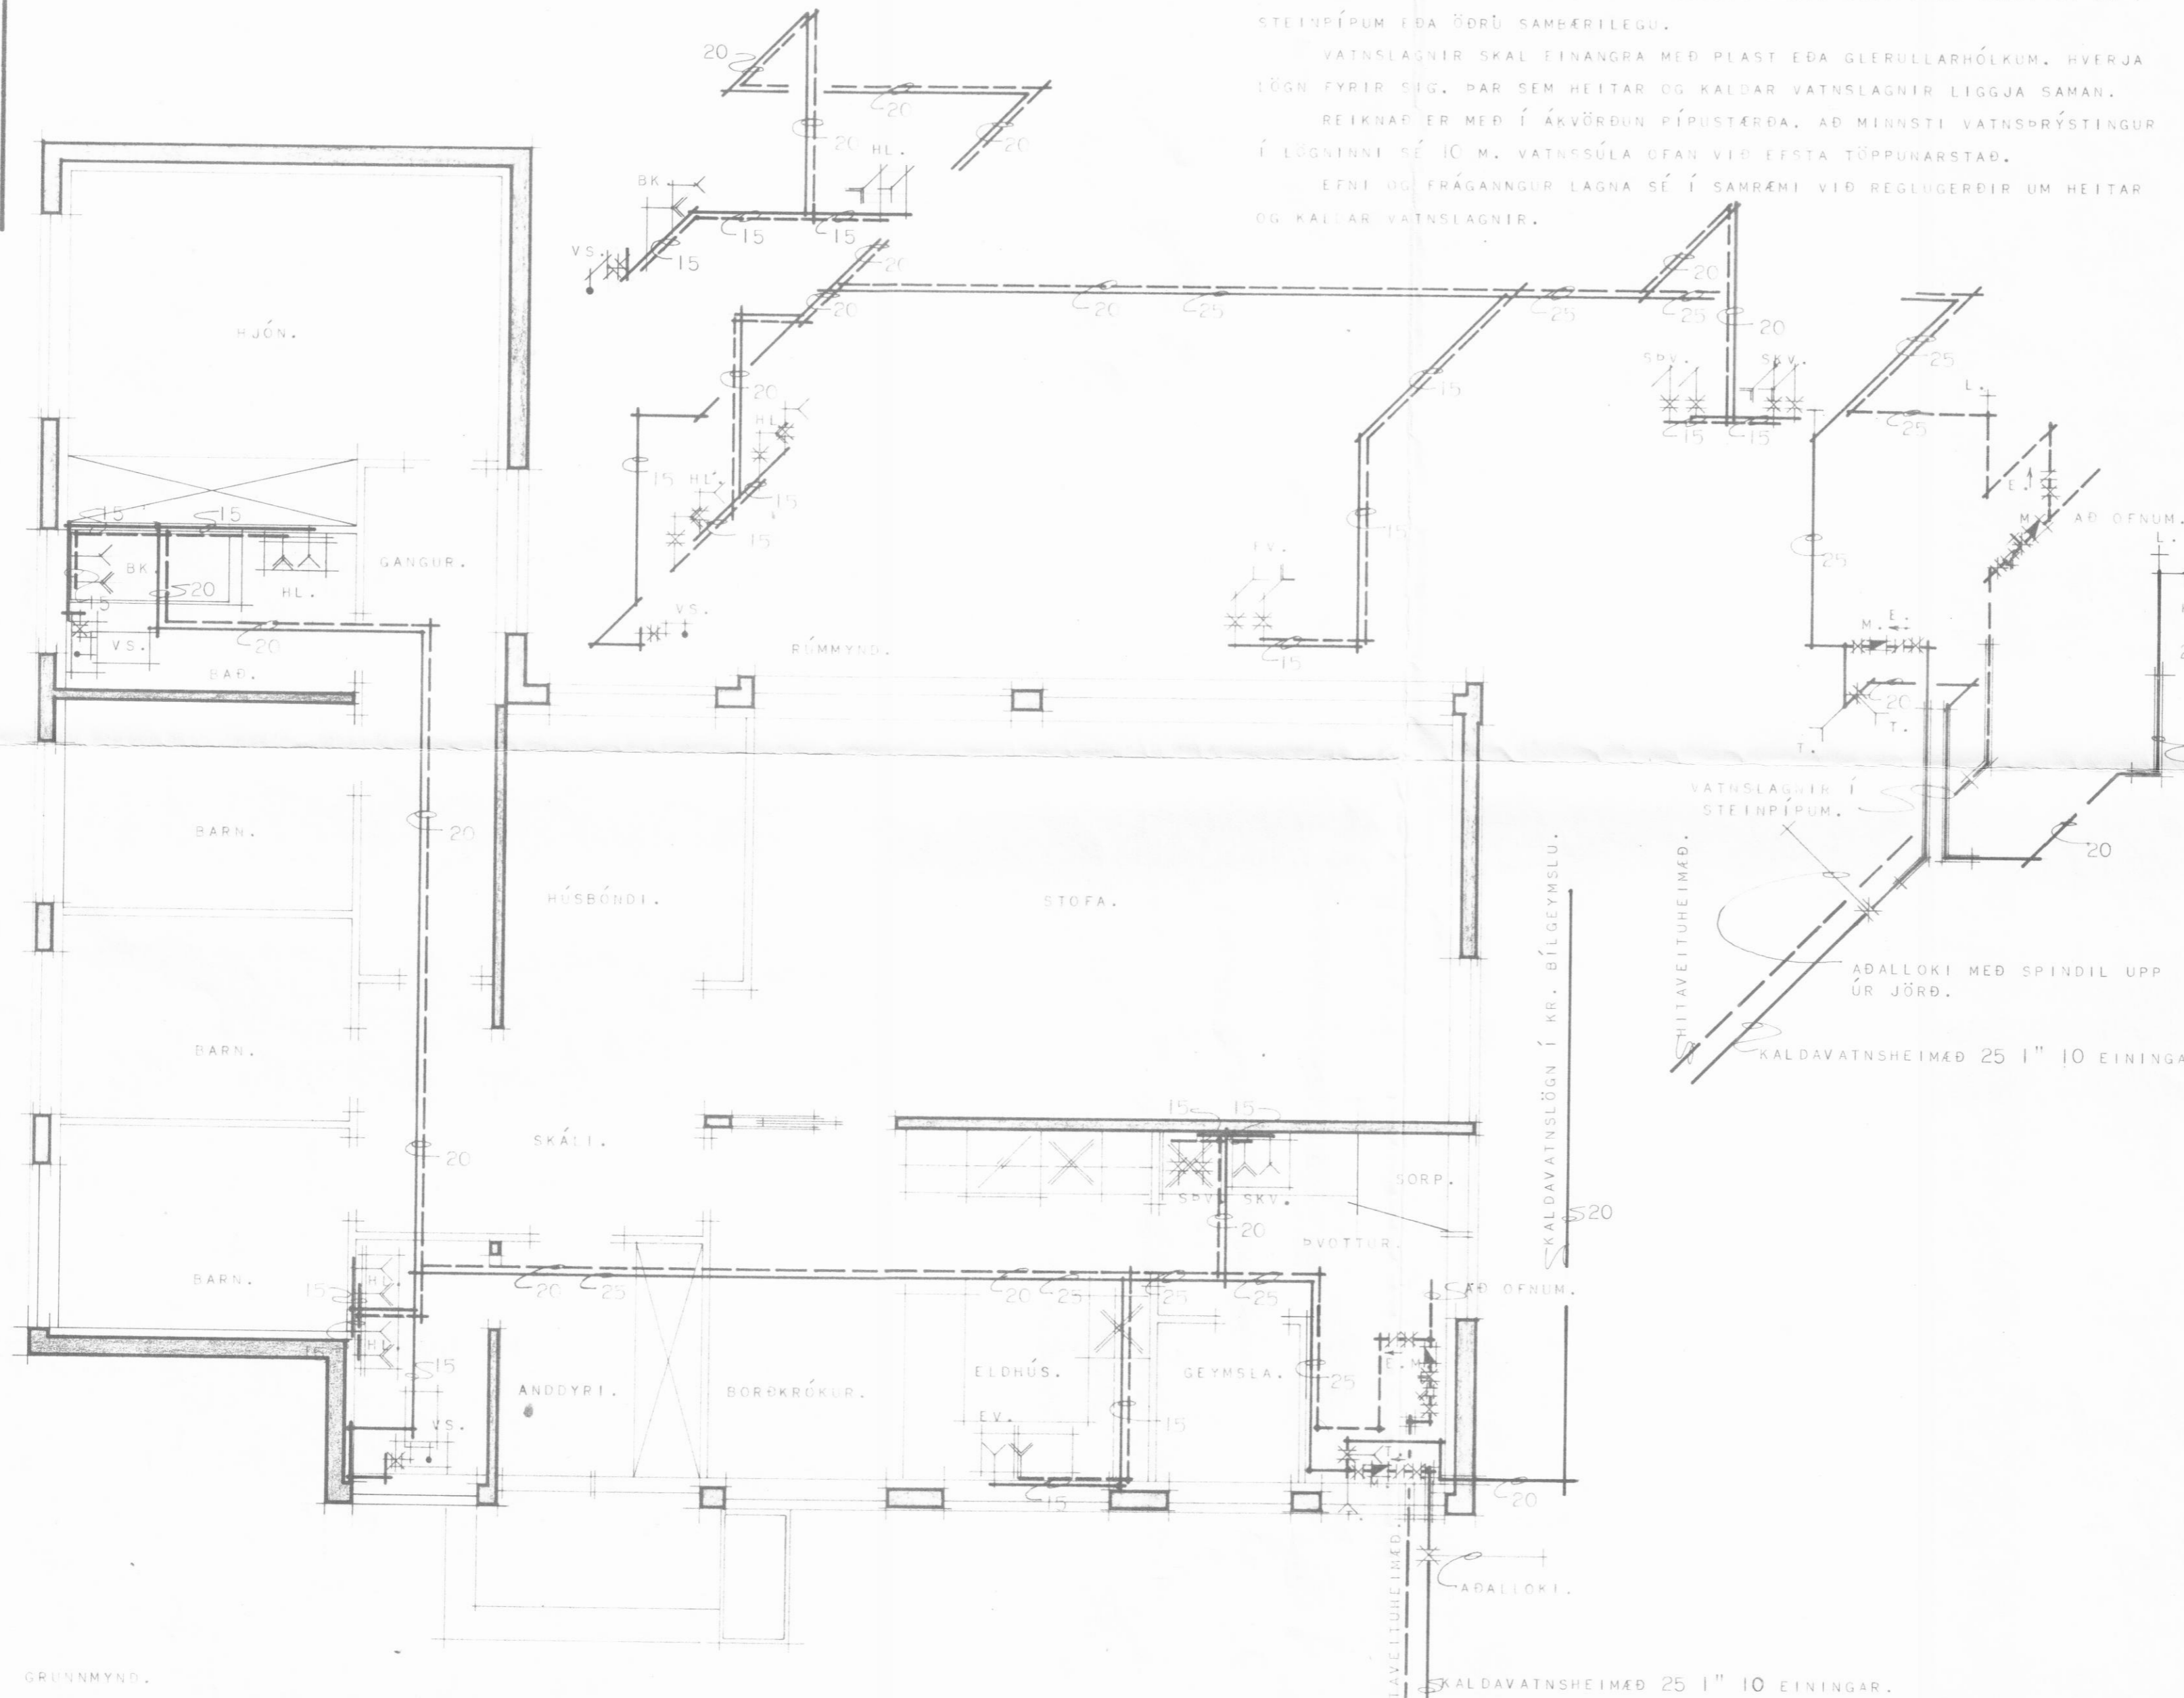

TAFLA YFIR TÖPPUNARSTADI.

TÆKI.	SK. NAFN.	FJ.	KALDIR KR.		HEITIR KR.	
			VÍÐD MM.	15 20	VÍÐD MM.	15 20
HL.	HANDLAUG.	3	3		3	3
BK.	BADKAR.	1	1		1	1
EV.	ELDHÚSVASKUR.	1	1		1	1
KR.	KRANI.	1		1	2	
SPV.	SJÁLVIK SVOTTAVÉL.	1	1		1	1
SKV.	SKOLVASKUR.	1	1		1	1
VS.	VATNSSALERNI.	2	2		1	
SAMTALS TÖPPUNAREININGAR.....		10				

KALDAR VATNSLAGNIR: VÍÐD BORHANA ER.....25 MM.
 VÍÐD HEIMÉÐAR ER.....25 MM.
 Í GÖTUNNI ER.....MM. STÁL/STEYPUJÁRNS-PIPA.

- SKÝRINGAR:
- KR. MED SLÖNGUSTÚT. KALT VATN.
 - 20 HEITT VATN.
 - TÖPPUNARSTADUR KALT VATN.
 - VATNSLÖGN Í STEINPIPUM. TÖPPUNARSTADUR HEITT VATN.
 - RENNILOKI.
 - RENNILOKI MED SPINDIL UPP ÚR JÖRD.
 - TÆMINGARVENTILL.
 - EINSTREYMISSLOKI.
 - ÖRYGGISLOKI.
 - FLOTKRANI.
 - LOFTPÚÐI.
 - M. MÆLIR.

GRUNNMYND.

HÚSNÆÐISMÁLASTOFNUN RÍKISINS.
 VATNSLAGNIR.
 GRUNNMYND OG RÚMMYND
 MÁL 1:50.

EINBÝLISHÚS
 VERK.
86.
 BLAÐ NR. 1 A
 APRÍL 1973.

Þorgerður Þ. Halvarsson