



- K MERKIR KETIL 3,5.M<sup>2</sup> MED INNBYGGÐUM SPIRAL FYRIR HEITT NEYZLUVATN.
- D DELU 13,0 L/MIN MÓTI 1200.MM.VS. DELA STJÓRNIST AF HITASTILLI STAÐSETTUM Í STOFU.
- R RENNILOKI
- BL BLÖNDUNARLOKI
- RR REYKHITAROFI
- VR VATNSHITAROFI.
- BR BRENNARI
- T TÆMING
- H HITAMÆLIR
- P ÞENSLUKER OPID STÆRÐ 50.L.
- Y YFIRFALL Á ÞENSLUKERI
- V VATNSHÉÐARMÆLIR Á ÞENSLUKERI.

SKÝRINGAR

NÁLA SKAL PÍPLUR MED ASFALTMÁLNINGU OG EINANGRA ÞER MED PLAST EÐA GLERULLARHÓLKUM. PÍPUR LIGGI Í LOKUDUM GÓLFRAUFUM EÐA Í GÓLFEINANGRUN OFANÁ PLÖTU. Á ALLA OFNA KOMI LOFTTÆMINGARSKRÚFA OG TVÍSTILLILOKI. FEINANGRUN Á VEGGJUM SVARI TIL 5.CM, PLASTEINANGRUNAR EN FEINANGRUN Í LOFTI SVARI TIL 7,5.CM PLASTEINANGRUNAR. REIKNAG ER MED AD Í GLUGGUM SÉ TVÖFALT GLER.

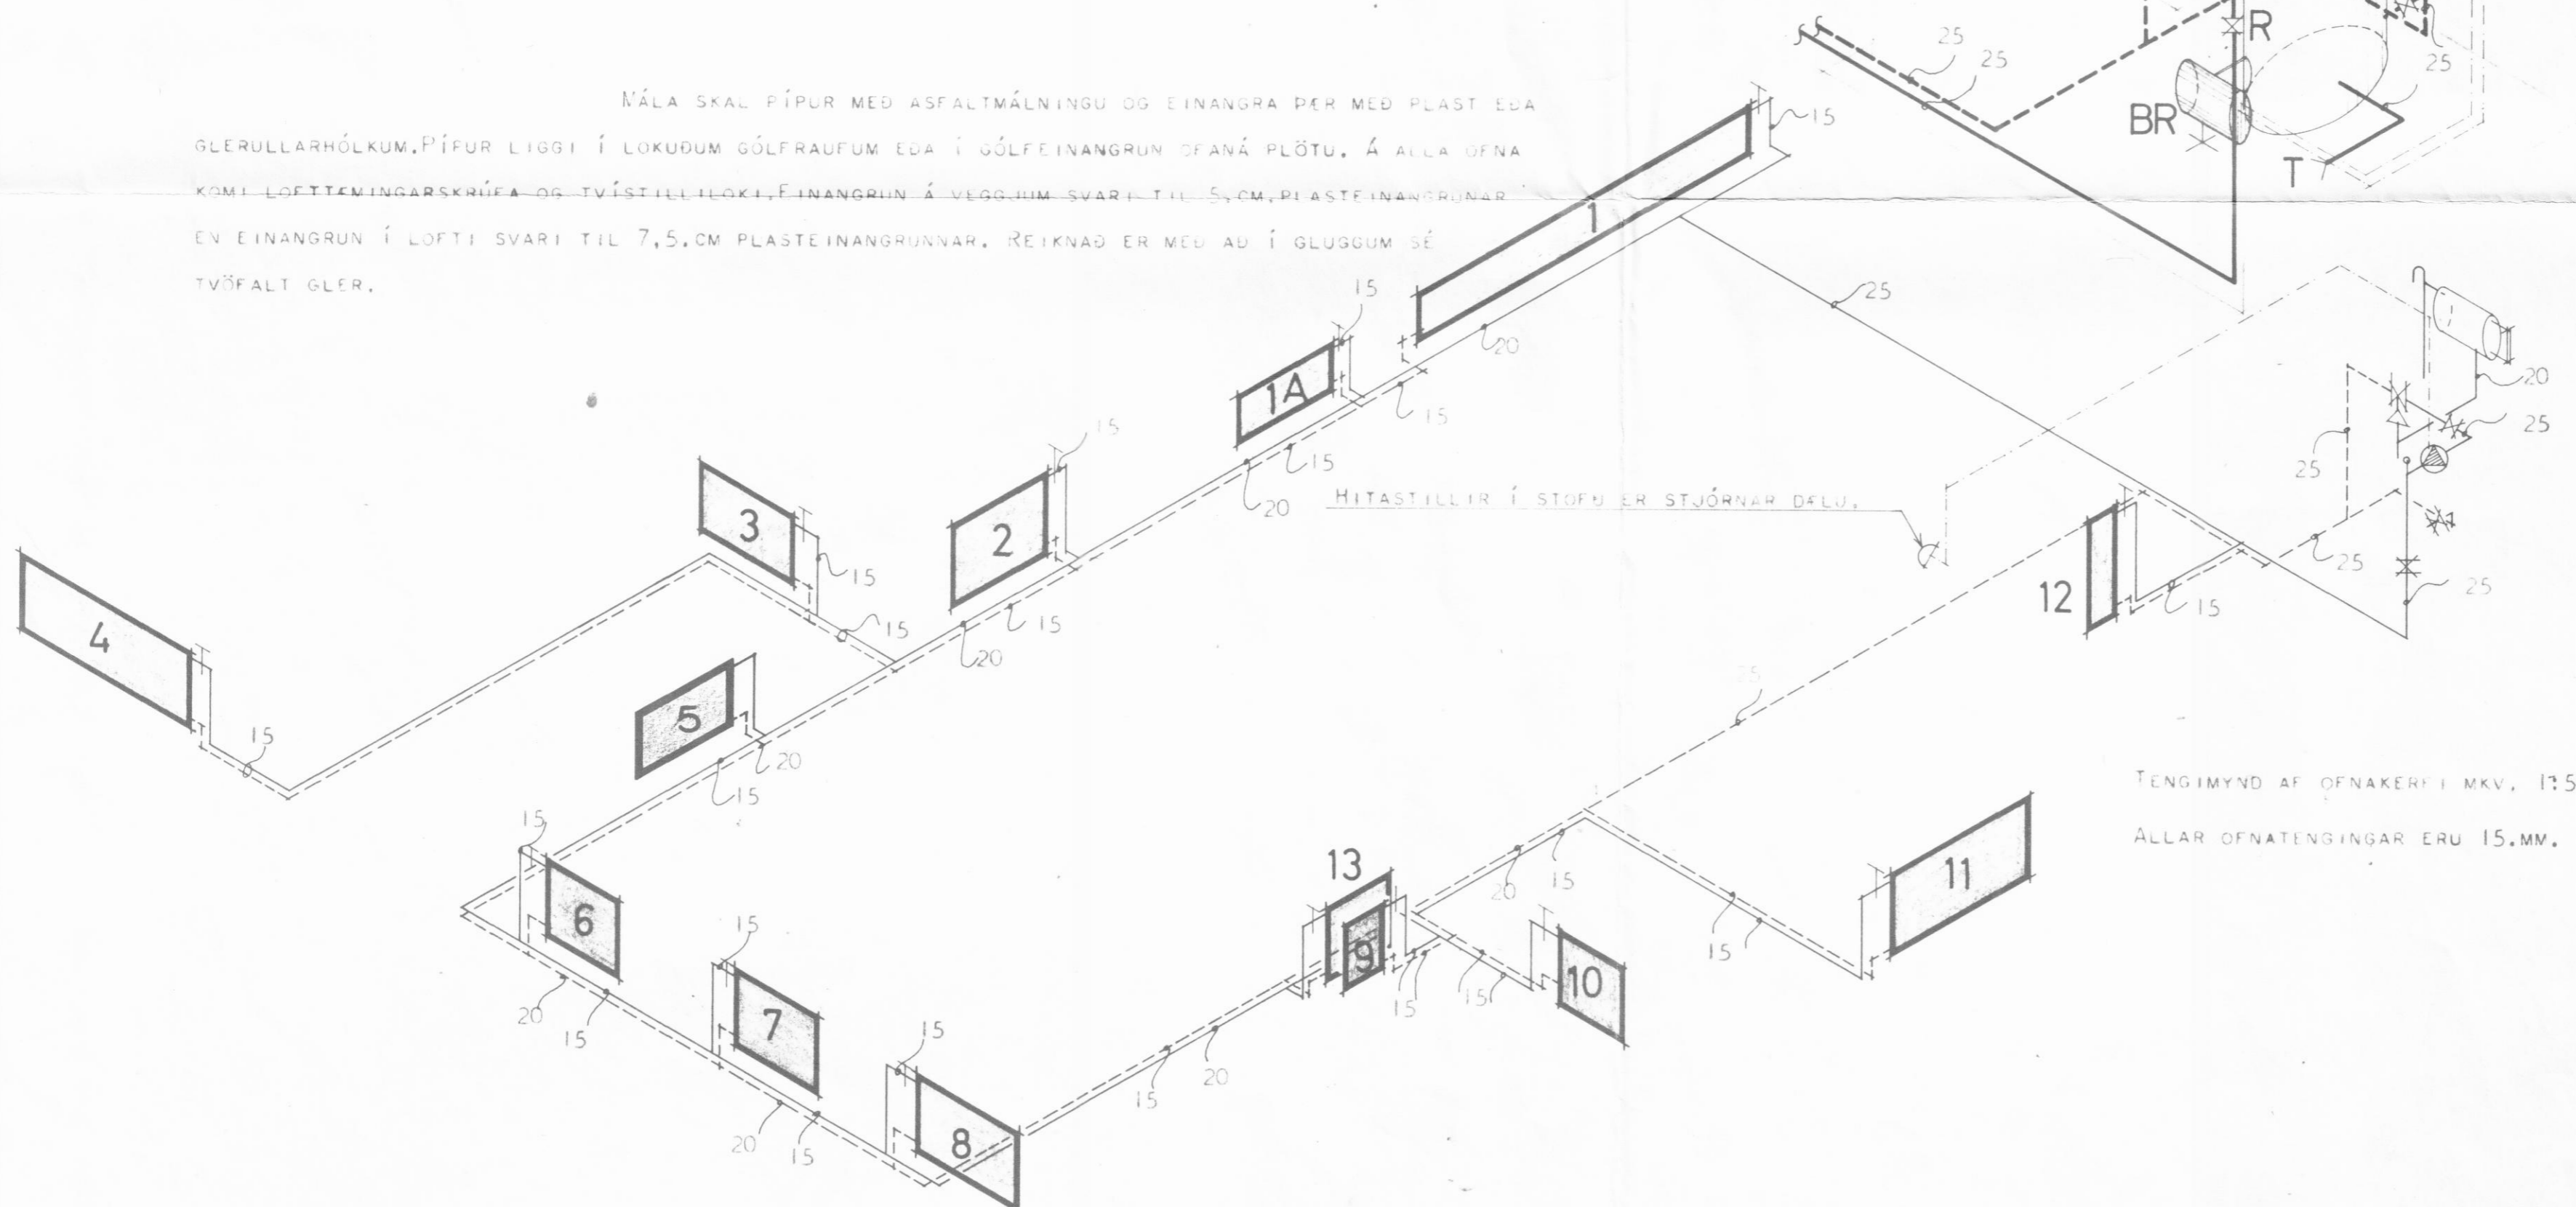

HITASTILLIR Í STOFU ER STJÓRNAR DELU.

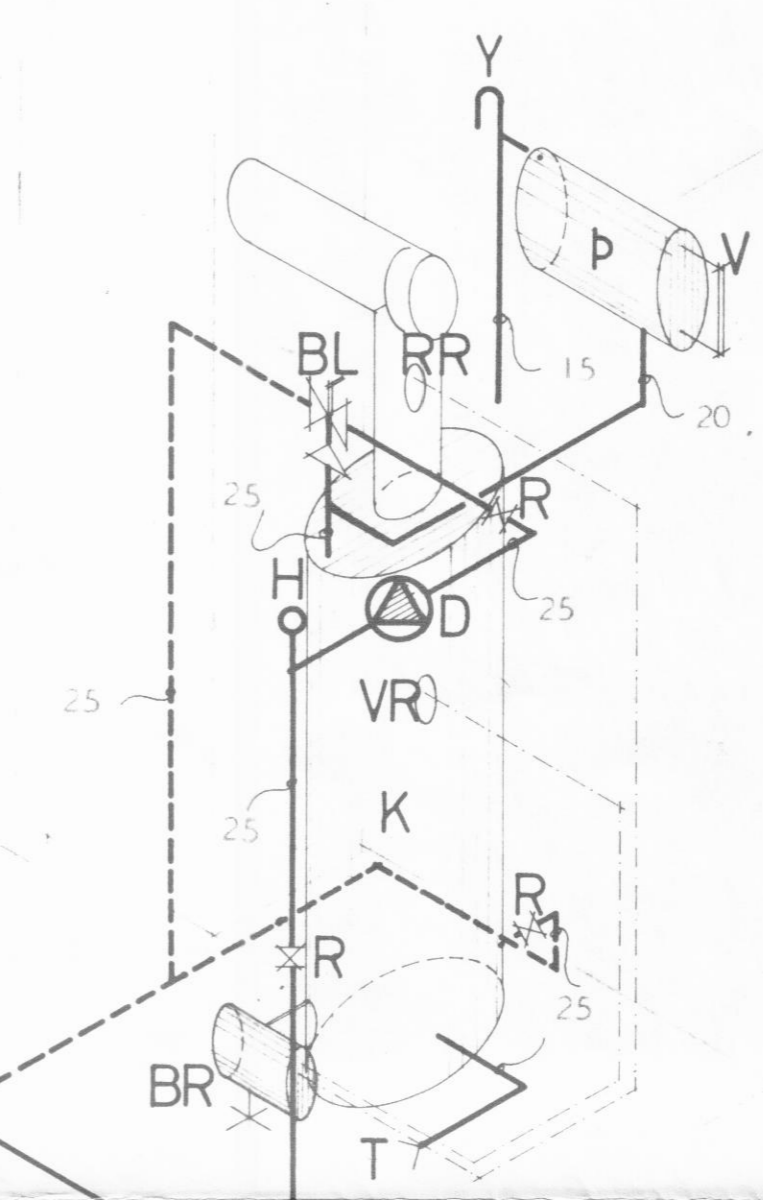

TENGIMYND AF KETILHERBERGI MKV: 1:20.

TENGIMYND AF OFNAKERFI MKV, 1:50.  
ALLAR OFNATENGINGAR ERU 15.MM.

HÚSNÆÐISMÁLASTOFNUN RÍKISINS	
EINBYLISHUS	VERK NR. 86
HITALÖGN BLAÐ NR 2.	MKV, 1:50, I
TENGIMYND IR.	APRÍL 1966.

*Sigurður P. Kristjánsson*