



AUSTUR

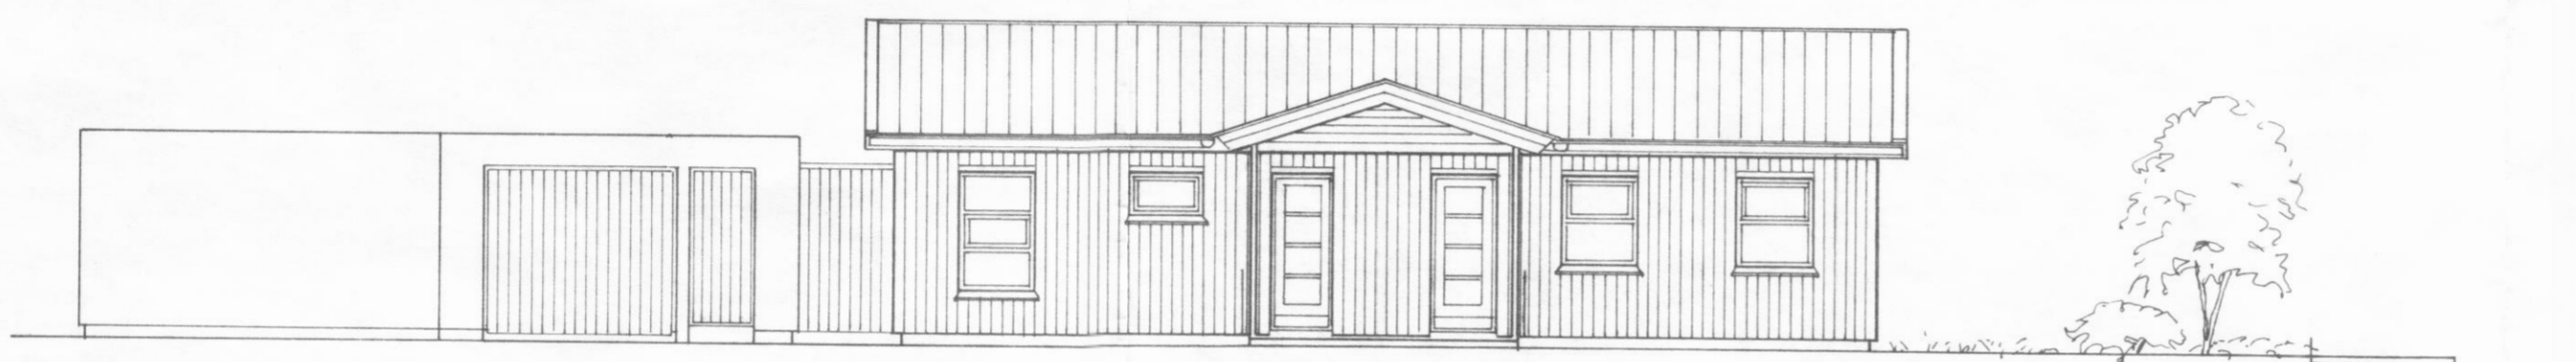

NORÐUR

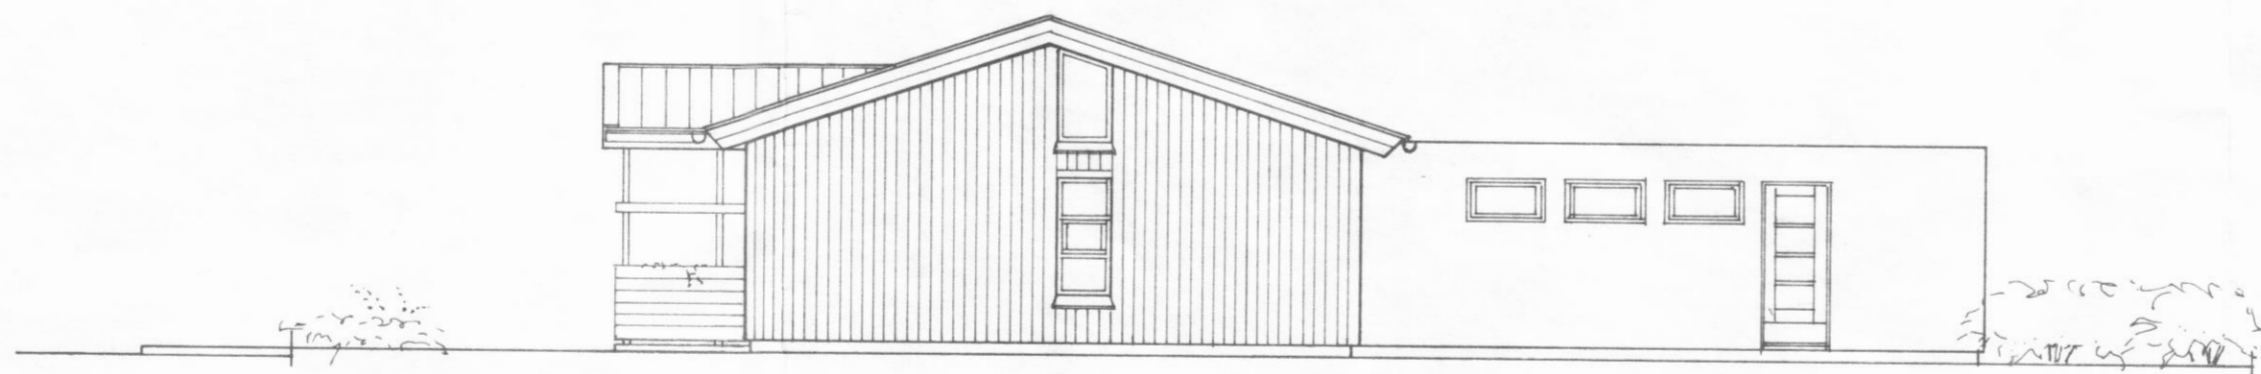

VESTUR



SUÐUR

BRÚTTÓFLATARMÁL HÚS .....111 m<sup>2</sup>  
 NETTÓFLATARMÁL HÚS .....100 m<sup>2</sup>  
 BRÚTTÓRÚMMÁL HÚS .....379 m<sup>3</sup>  
 BRÚTTÓFLATARMÁL BÍLGEYMSLU ... 41 m<sup>2</sup>  
 BRÚTTÓRÚMMÁL BÍLGEYMSLU .....107 m<sup>3</sup>  
 FLATARMÁL LÓÐAR .....648 m<sup>2</sup>

**HÜSNÆÐISSTOFNUN**  
**RÍKISINS** LAUGAVEGI 77, REYKJAVÍK  
 SÍMI 28500

VERK NR. **A.11.03.** TEIKN. NR. **1.102**

ÖLDUGATA 5, DALVÍK

ÚTLITSMYNDIR

HANNAÐ	AL	STAÐFERT	JÚLÍ'81 AL
REIKNAD		VFIRFARID	
TEIKNAD	AL		
KVARDI	1 : 100		

*Alma Gudlaug*  
*Þjónuþingur R. Halmarsson*