


Grunnmynd 1:50

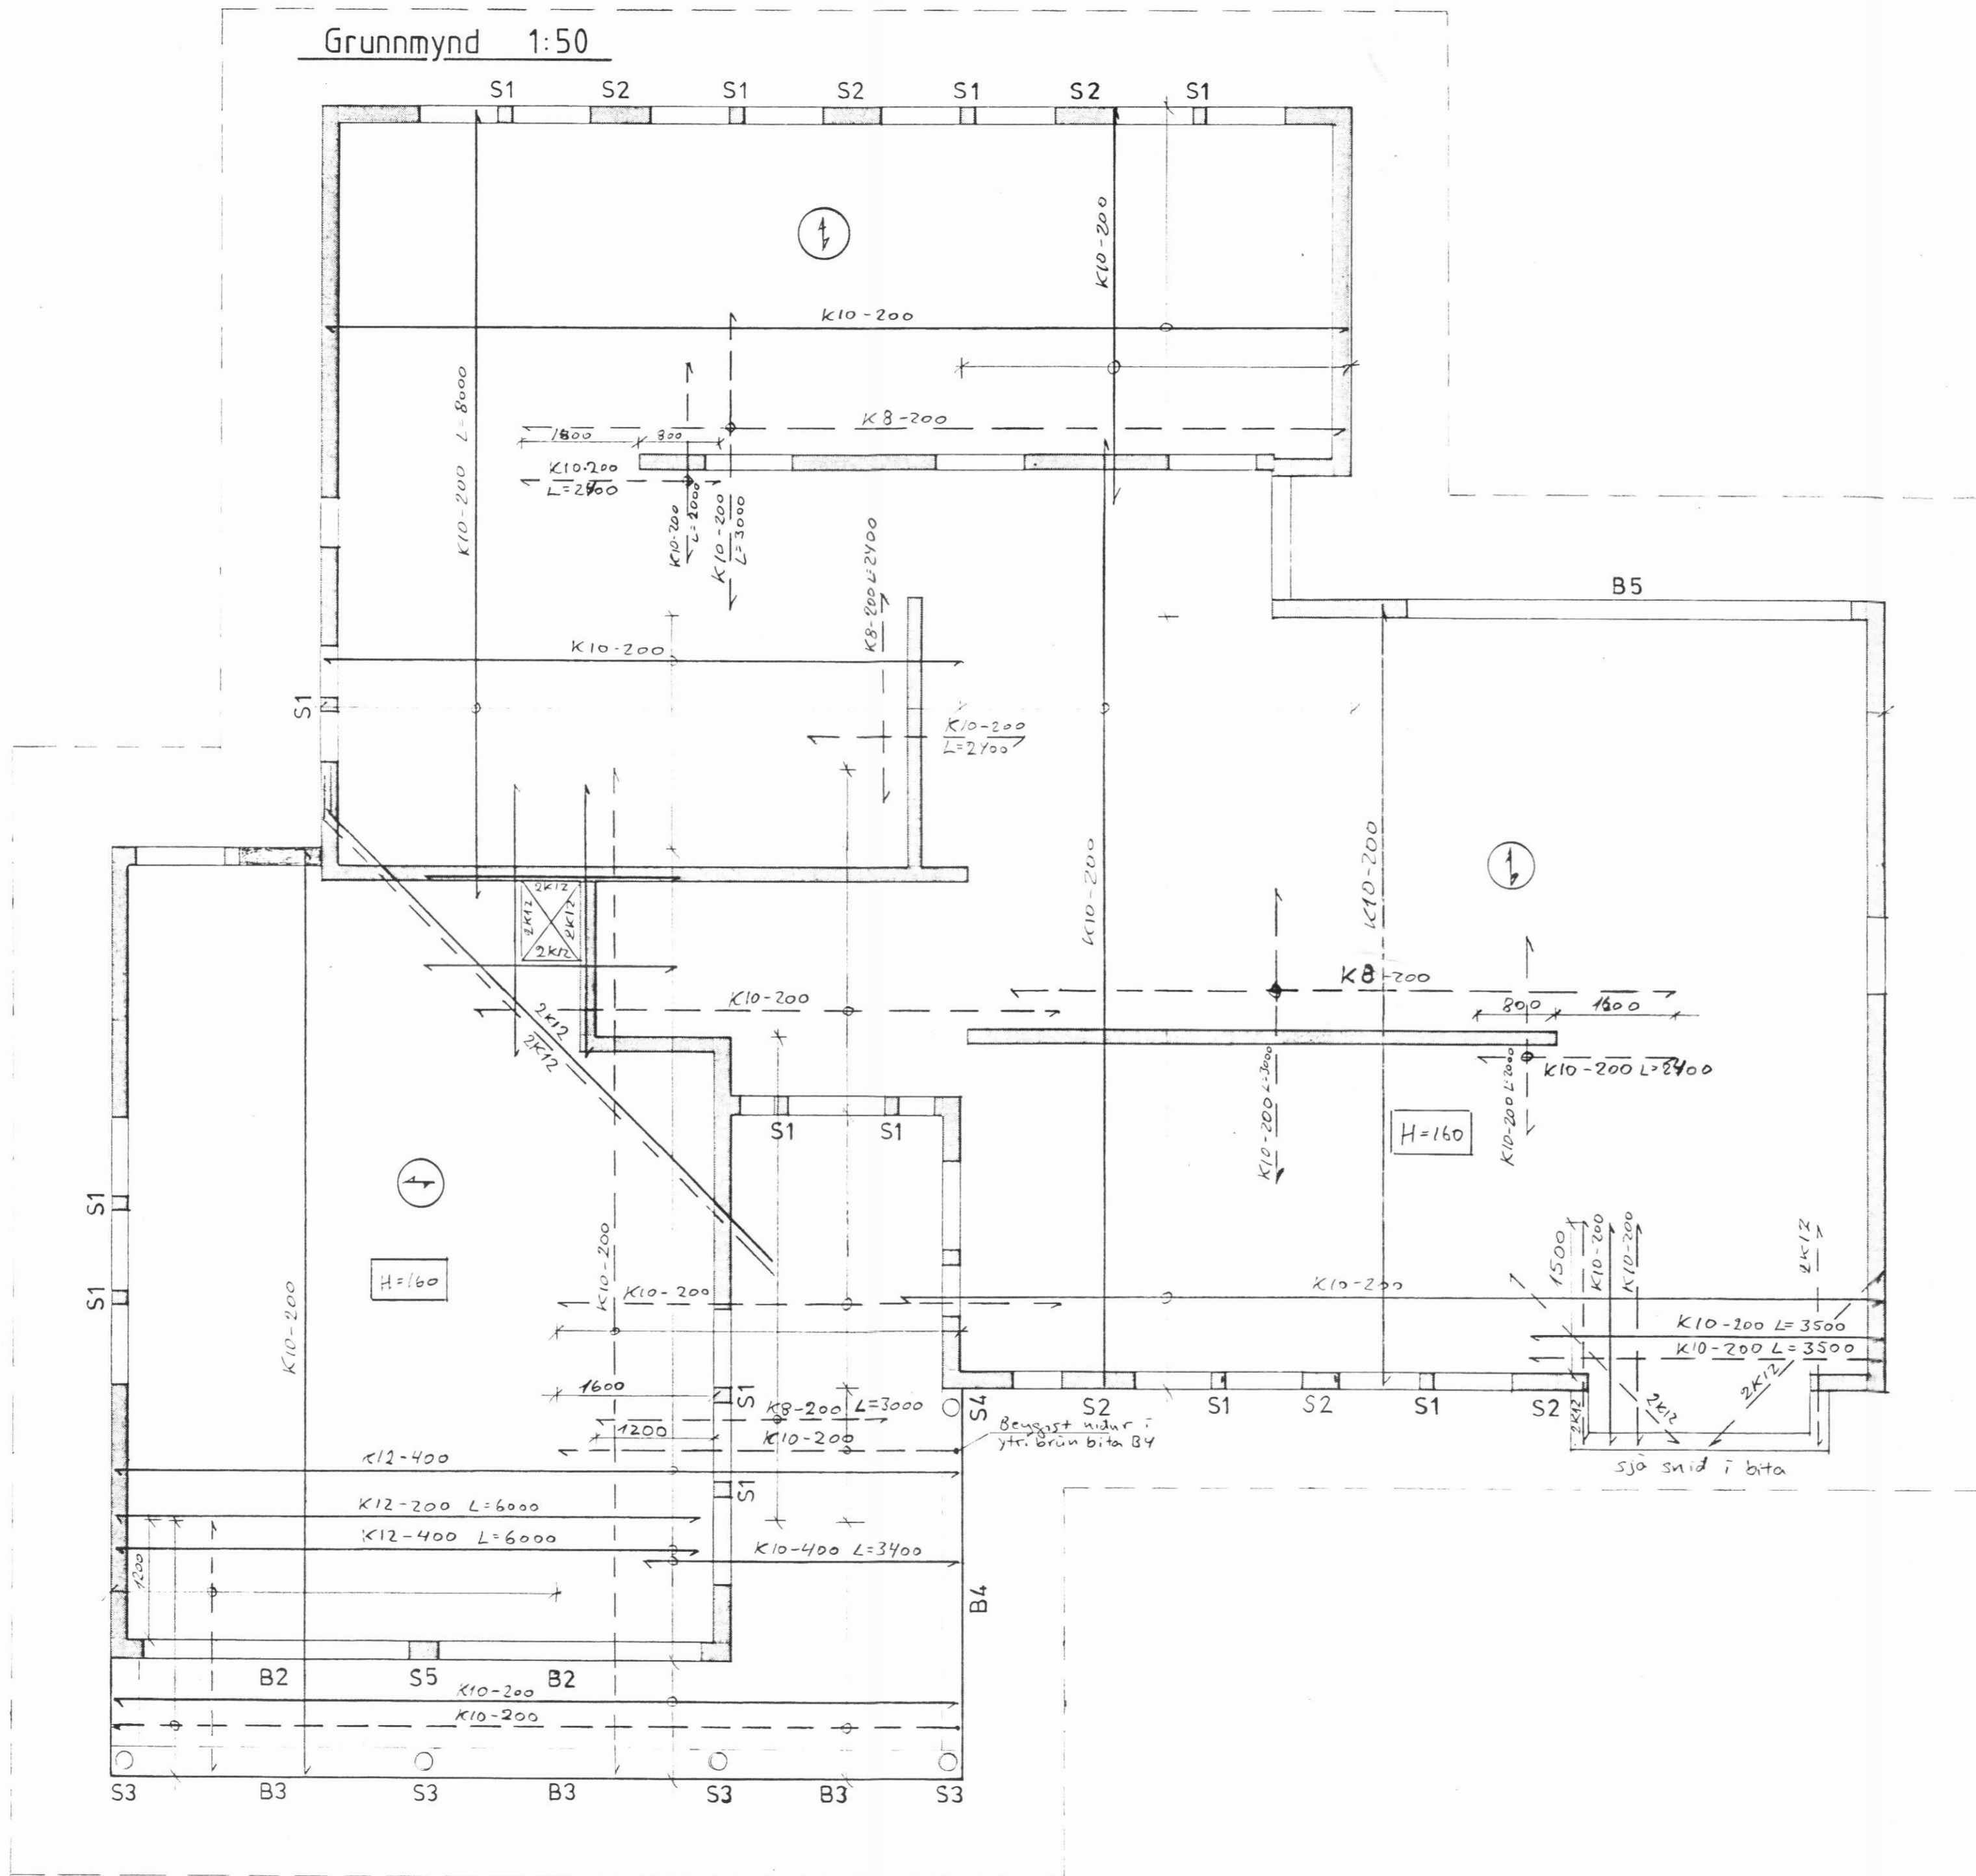

SKÝRINGAR

- Steypa skal vera af styrkleikaflokki S-200
- Bendistál skal vera kambstál KS 40
- Táknar bendistál í neðri brún plötu
- - Táknar bendistál í efri brún plötu
- K10-200 Táknar 10 mm kambstál, lagt með 200 mm millibili.
- ⊕ Táknar stefnu járna næst steypuþfirborði (15 mm frá steypuþfirborði)
- Kringum öll úrtök skal setja 2K12 við hverja hlió.

Öll ónefnd mál eru í millimetrum

Jóhannes Snorrason
 Jóhannes Snorrason FTÍ s - (96) 25078

ÖLDUGATA 7, DALVÍK			
Burðarvirki			
Plata yfir jarðhæð			TEIKN. 1.003
JS.		júlí 1990	1:50