

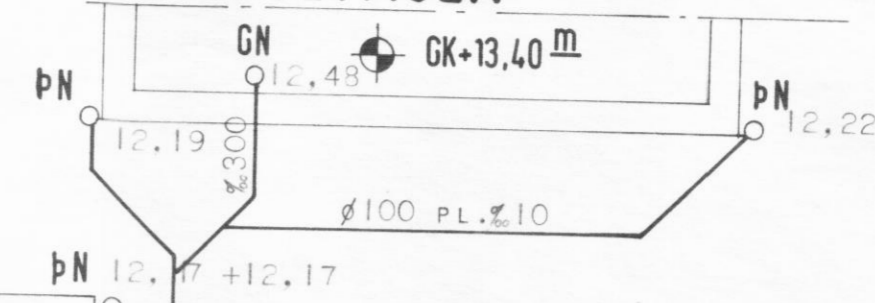



BÍLAGEYMSLA

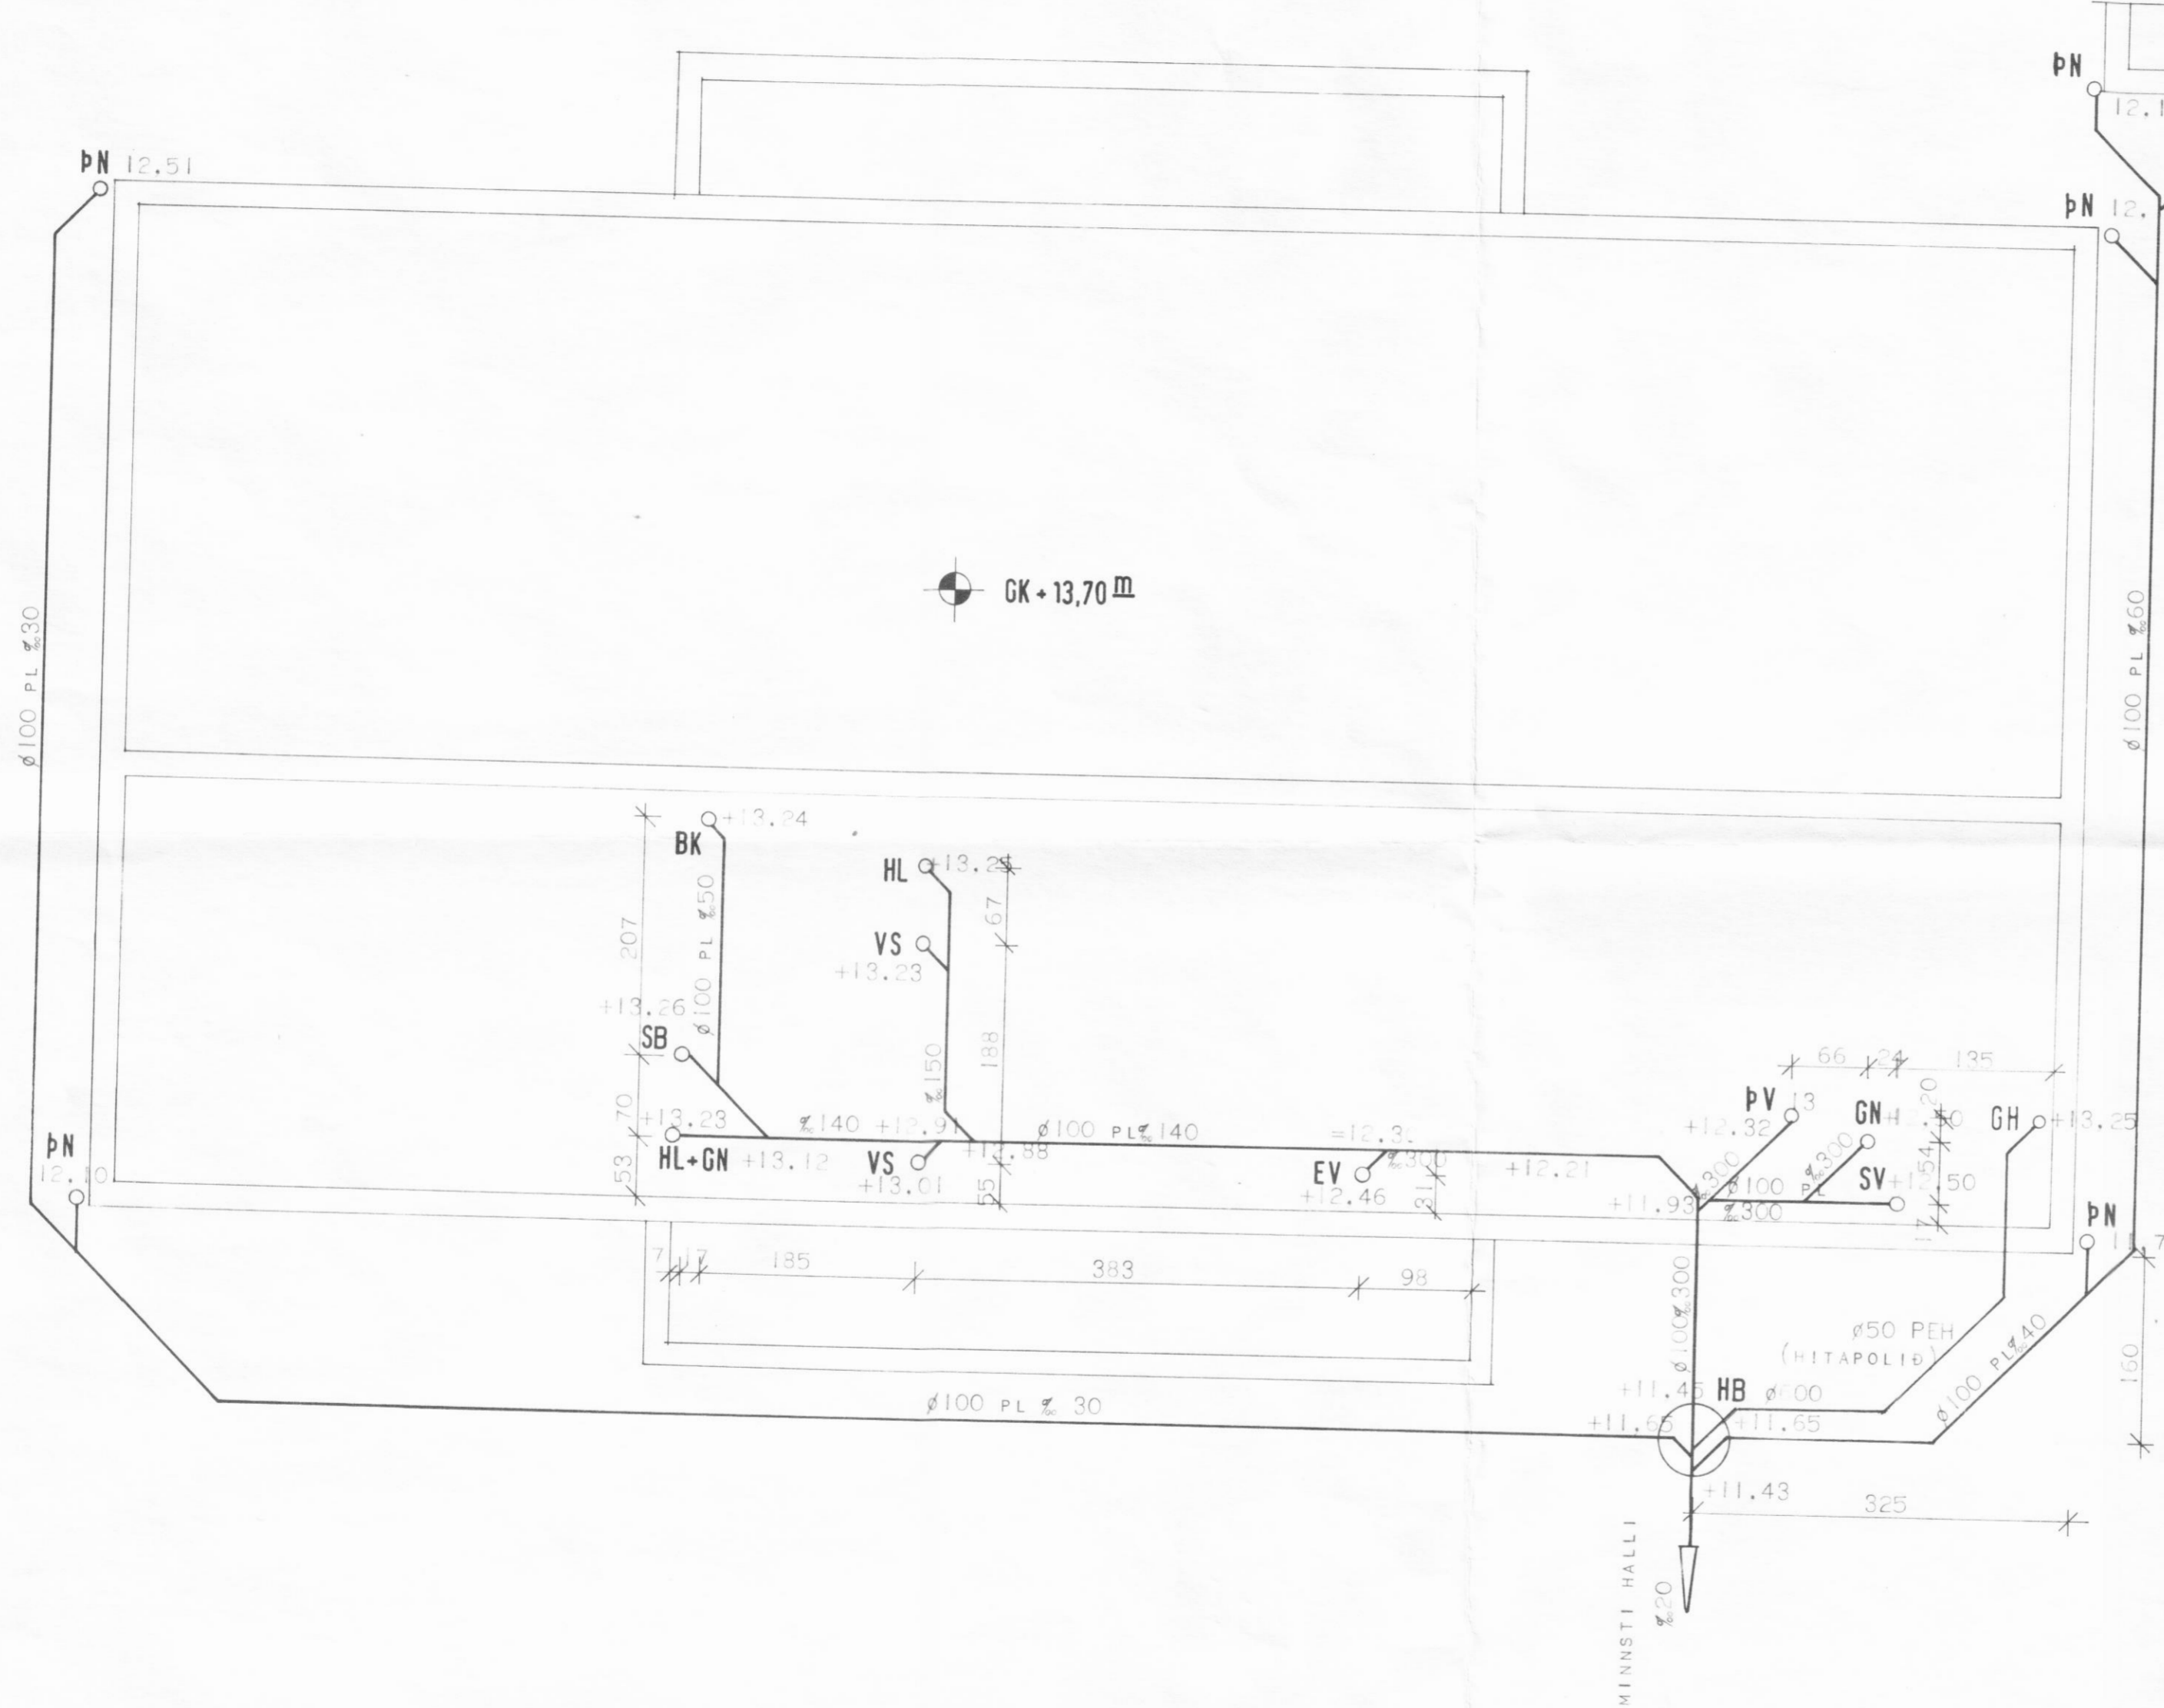

ATH: EKKI SKAL HEFJA VUNU VÍÐ FRÁRENSLISLAGNIR FYRR EN FULLVIST ER AÐ NÆGJANLEGUR HALLI NAIST FRÁ HREINSIBRUNNI OG AÐ TENGINGU VÍÐ GÖTULÖGN.

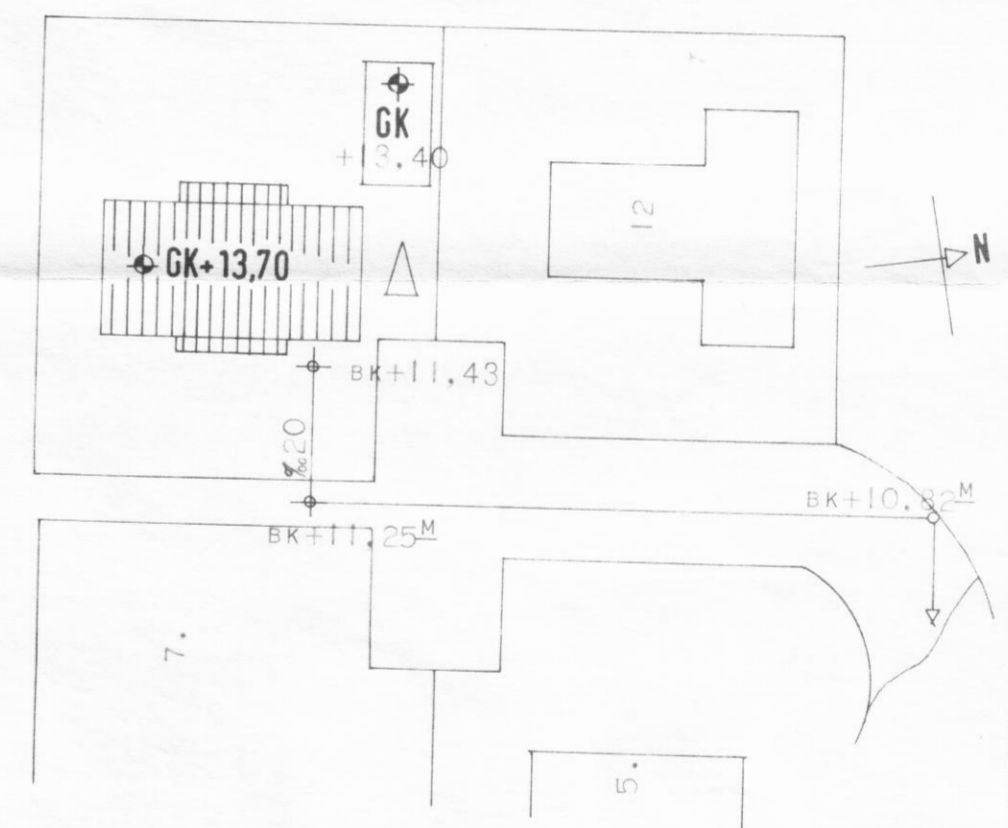

 HÚSNÆÐISSTOFNUN RÍKISINS		
LAUGAVEGI 77, REYKJAVÍK SÍMI 28500		
VERK NR.	A.13.01.	TEIKN. NR. 3.101.
ÖLDUGATA 14. DALVÍK		
FRÁRENSLISLAGNIR		
GRUNNMYND		
AFSTÖÐUMYND		
HANNAÐ	SÚ	STAÐFERT
REIKNAD	SÚ	YFIRFARID
TEIKNAD	BH	
KVARÐI	1:50, 1:500	
<i>Handwritten signatures and dates</i>		