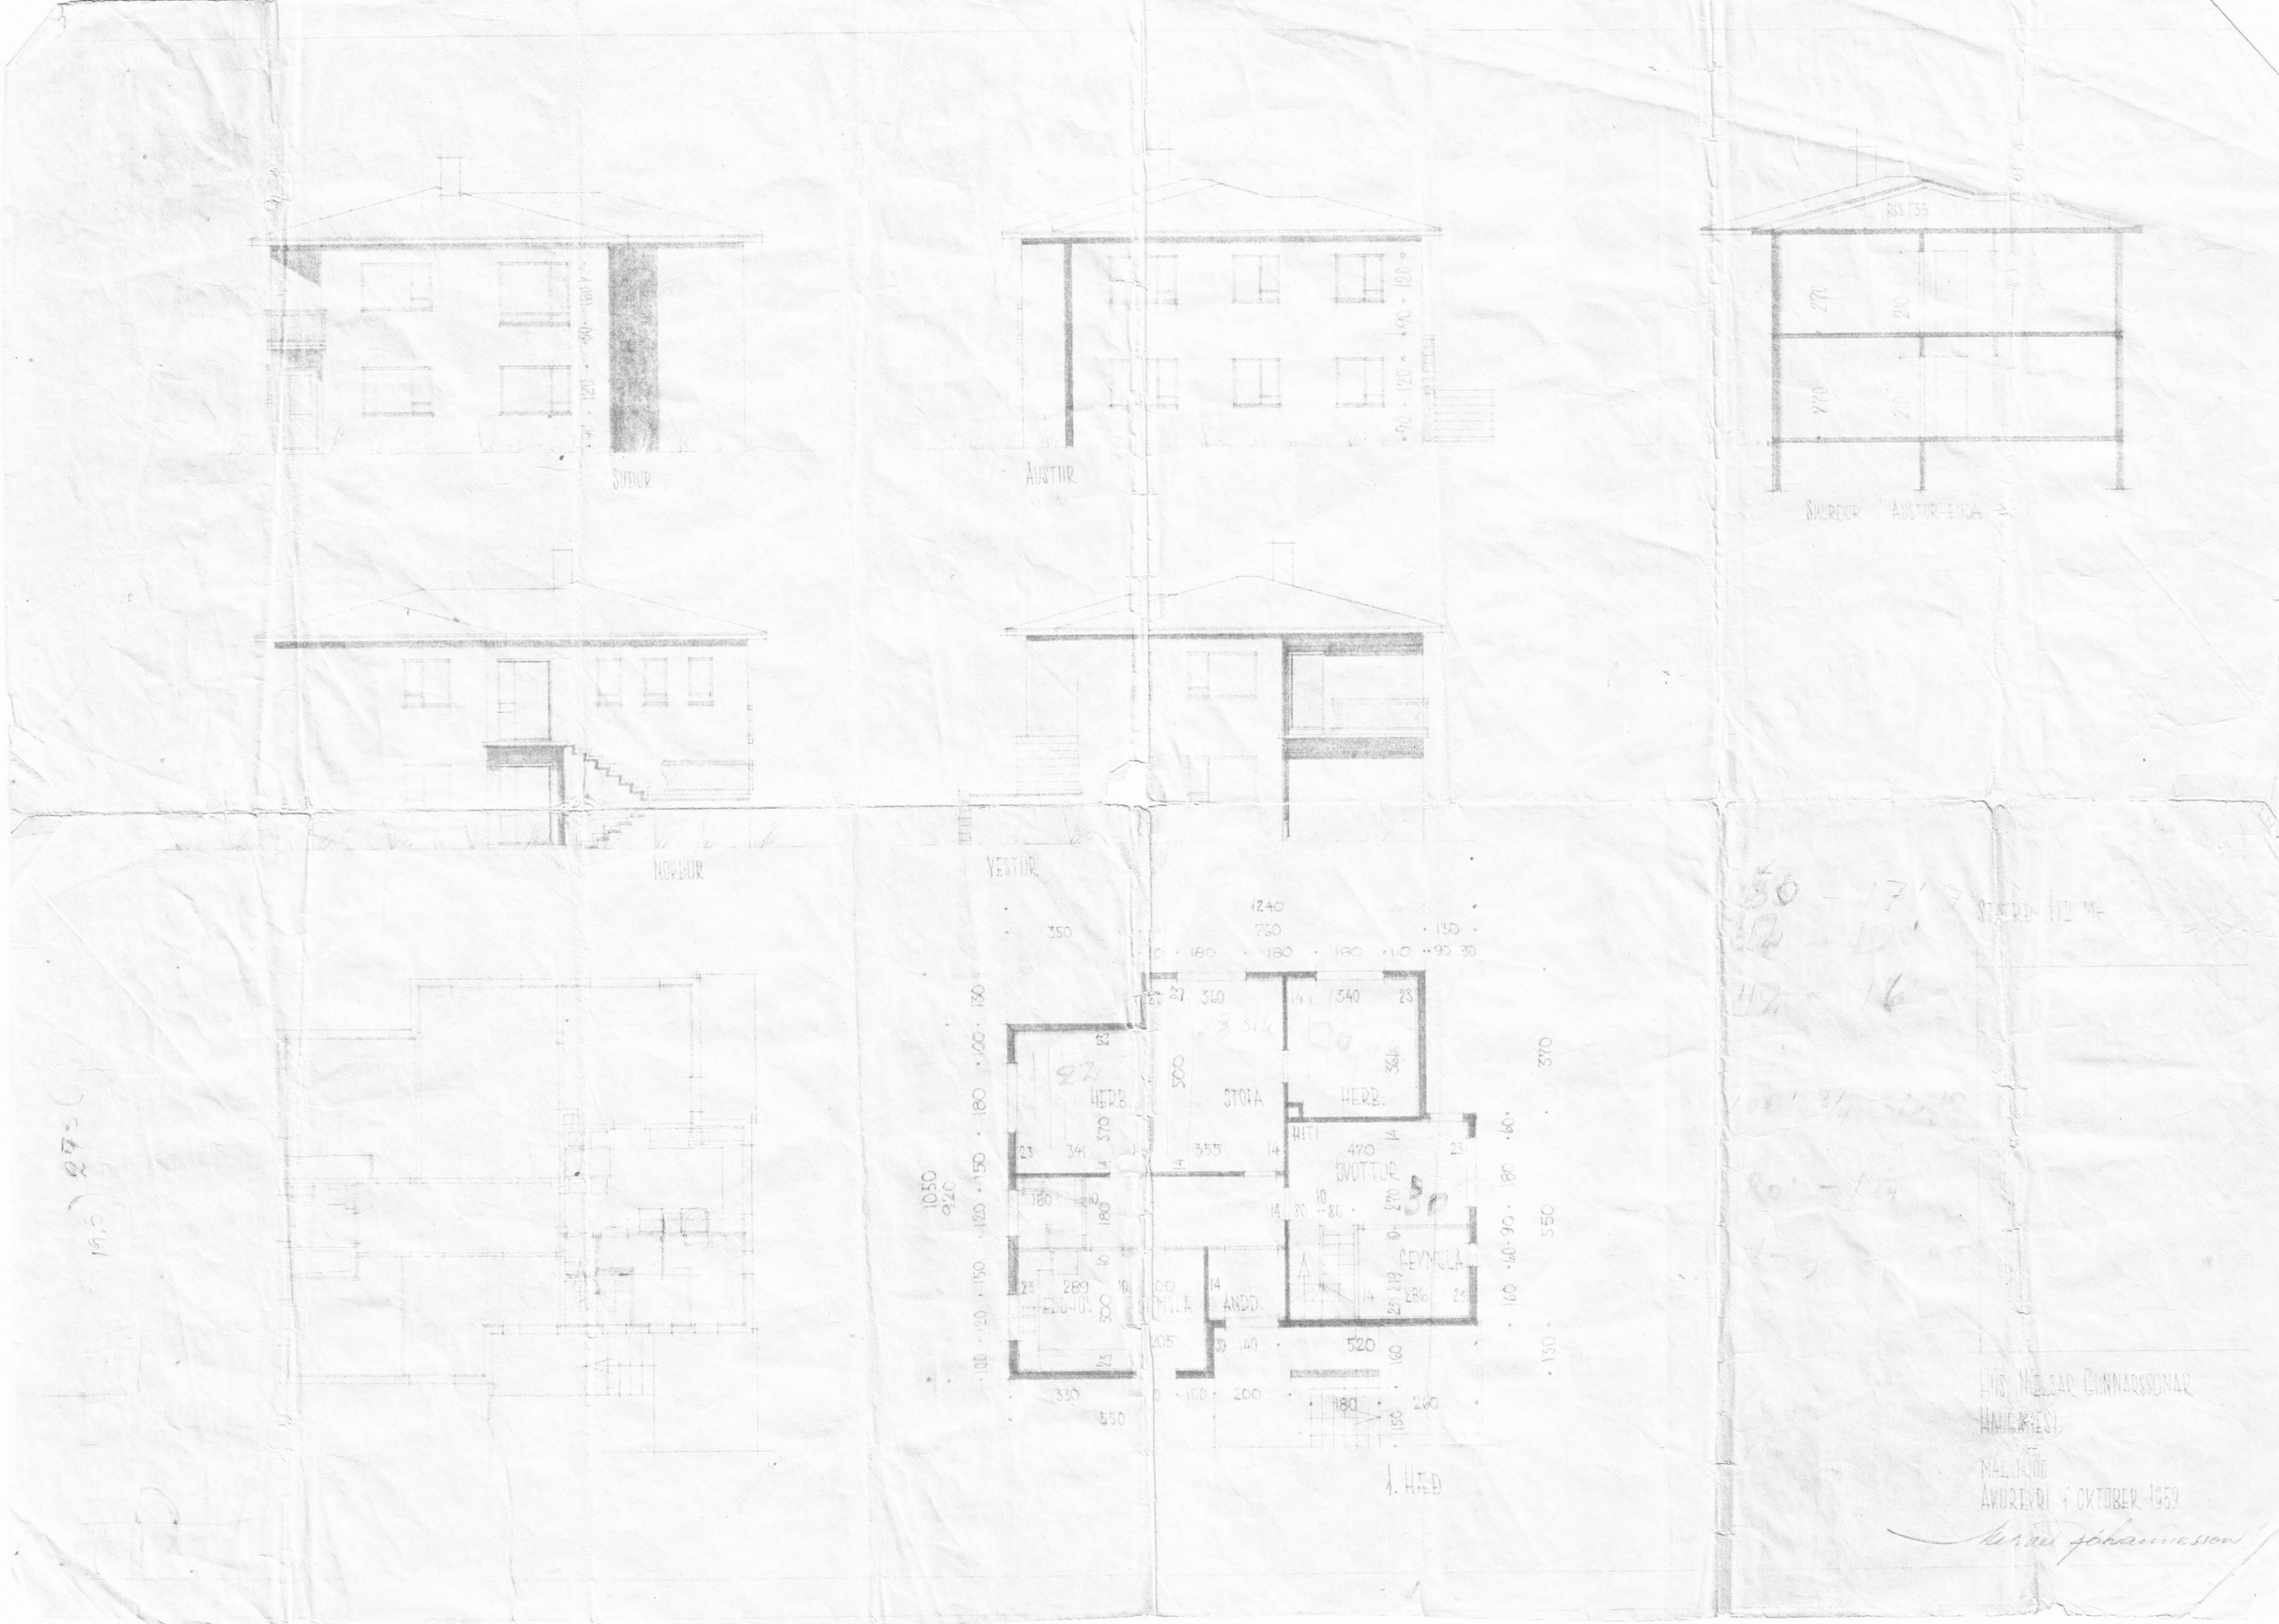
SUDUR
AUSTUR
SHURDUR
AUSTUR-ENDA
NORDUR
VESTUR
HERB.
STOFA
HERB.
HITI
OVOTTUR
GEYMSLA
ANDD.
1. HÆD
STÆRD 112 M²
HUS NIELSAR GUNNARSSONAR
HAUGAMESI
MÆLIKJOD
AKUREYRI 1 OKTOBER 1959
Mikael Jóhannesson