



SNID 8 1:10

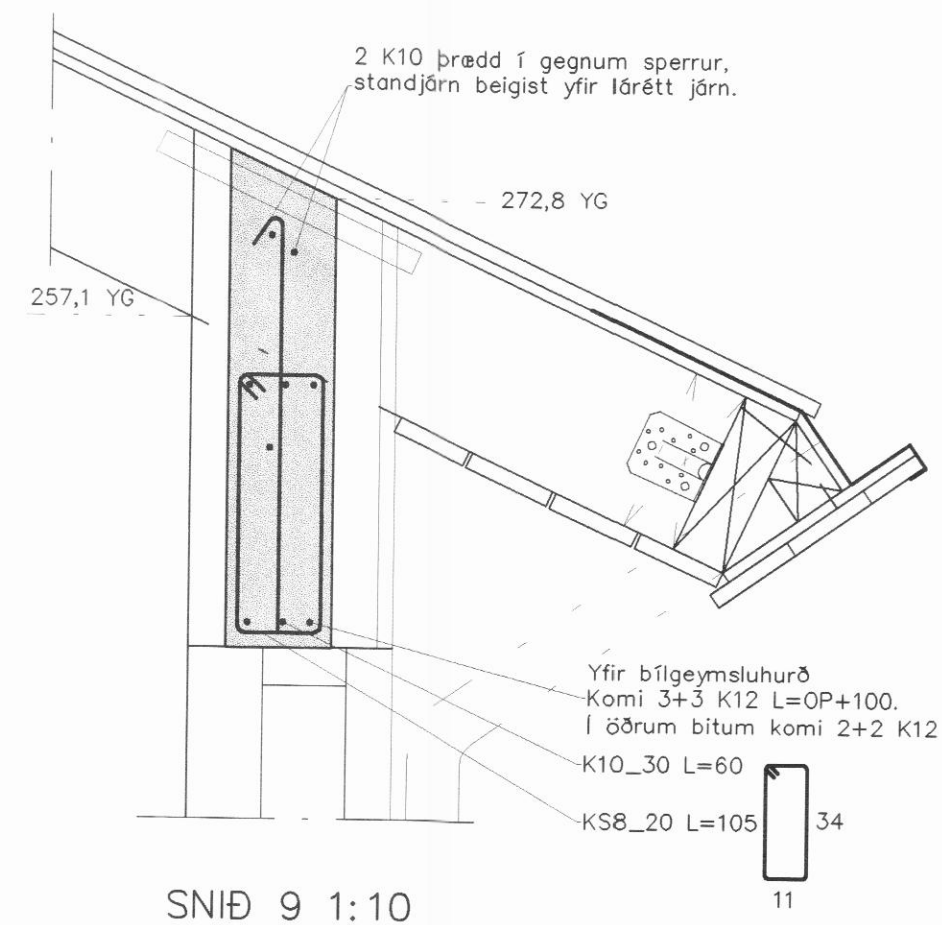

SNID 9 1:10

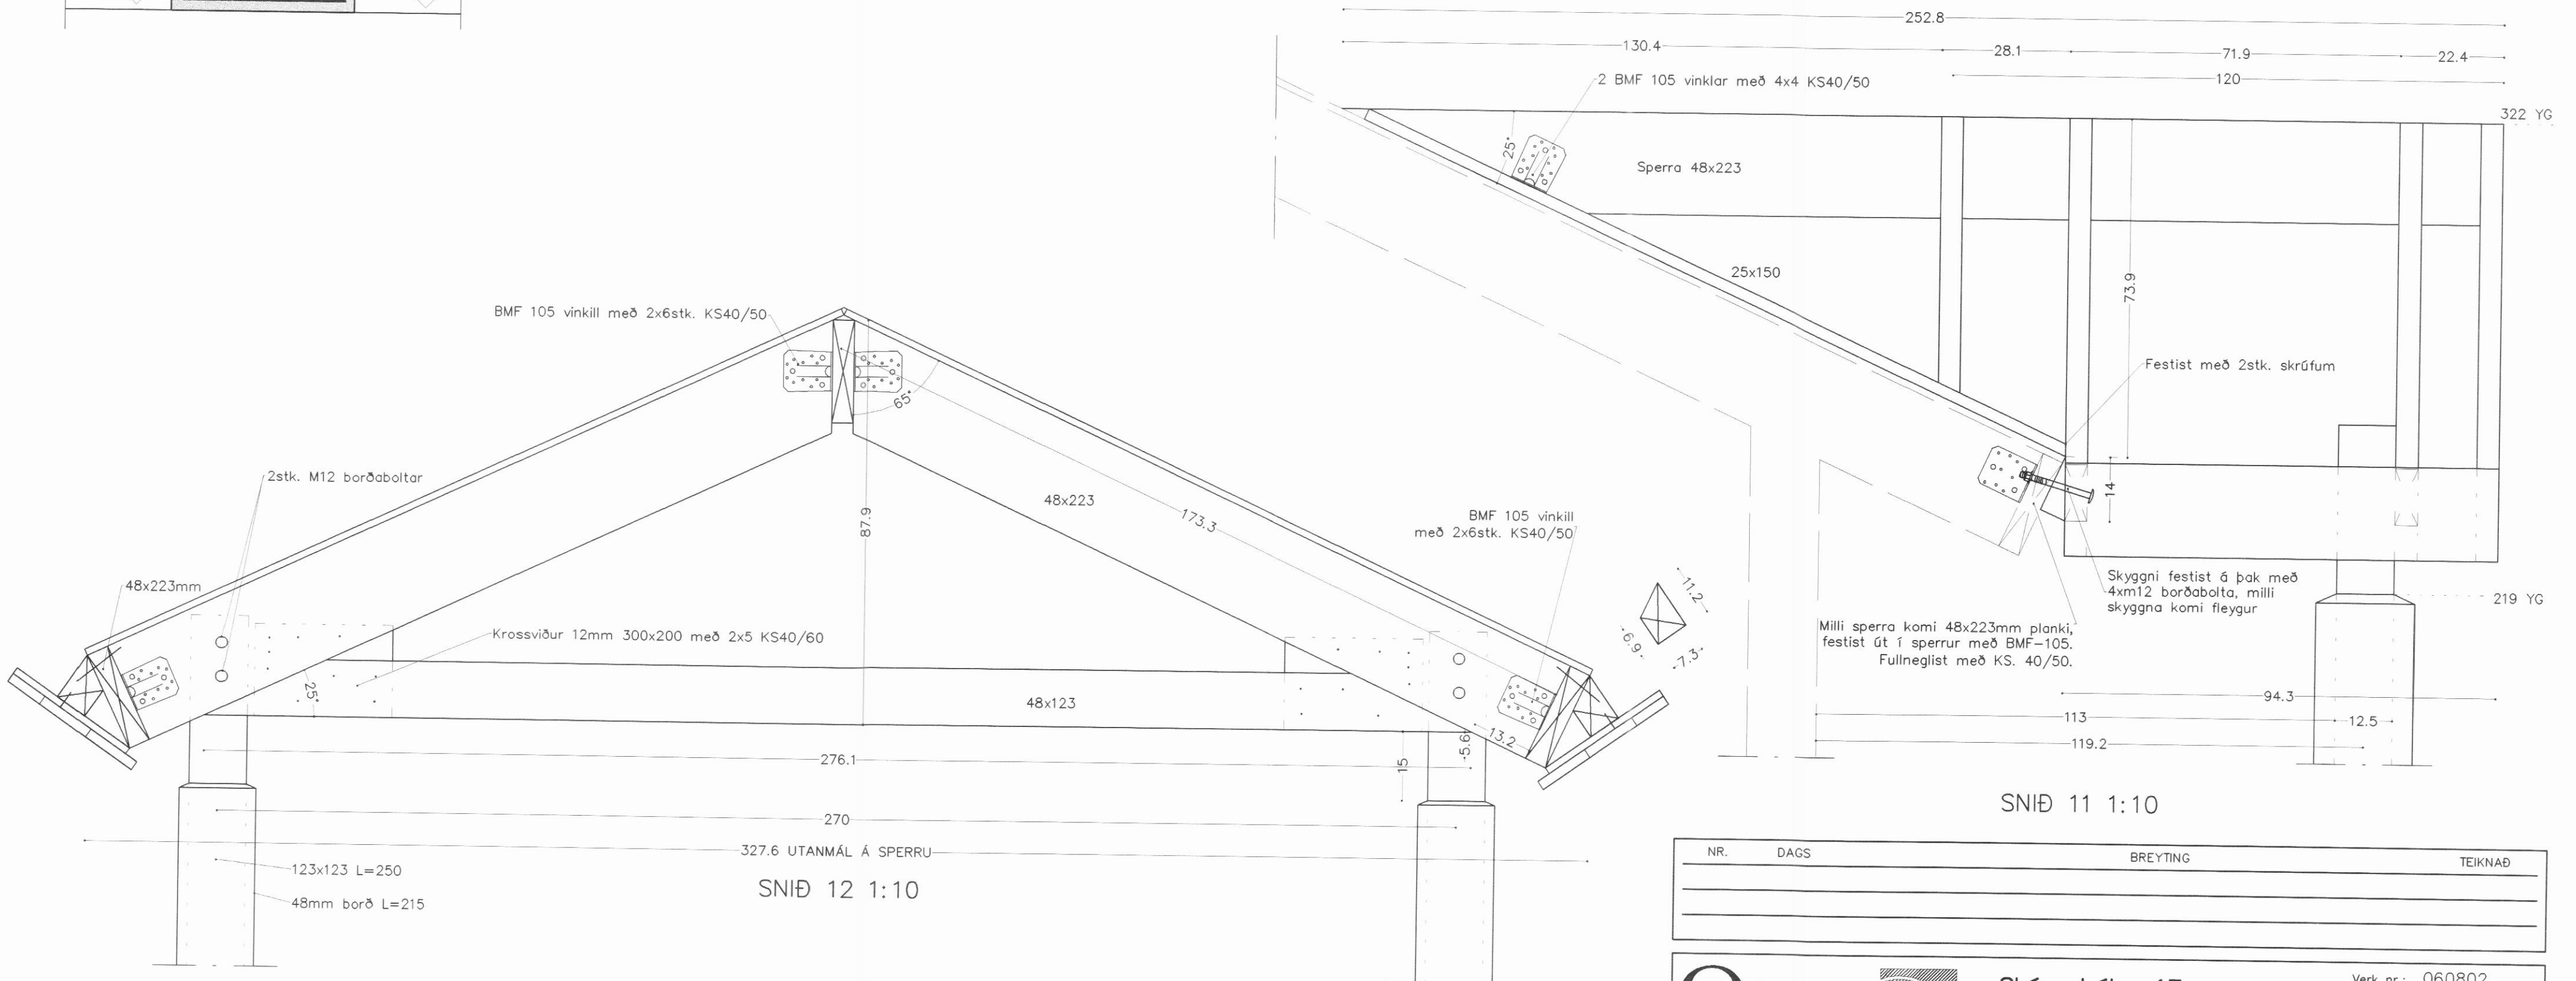

SNID 11 1:10

SNID 12 1:10

NR.	DAGS	BREYTING	TEIKNAD

Opus teikni- & verkfræðistofa

Skógarhólar 17
Dalvík

Strandgata 13, 600 Akureyri
Sími 461 40 14 Telefax 461 40 15
opus@opusehf.is

Trygvi Tryggvason KT: 090963-3689
Próstur Sigurðsson KT: 160563-4439

Verk nr.: 060802
Kvarði: 1:10
Dags: 24.10.2006.

Snið í þak

Teikn. nr.: B5

Yfirfarið: TT

Teiknað: PS/gó Þróðingur SBL