



Grunnmynd skolplagnar, 1:200

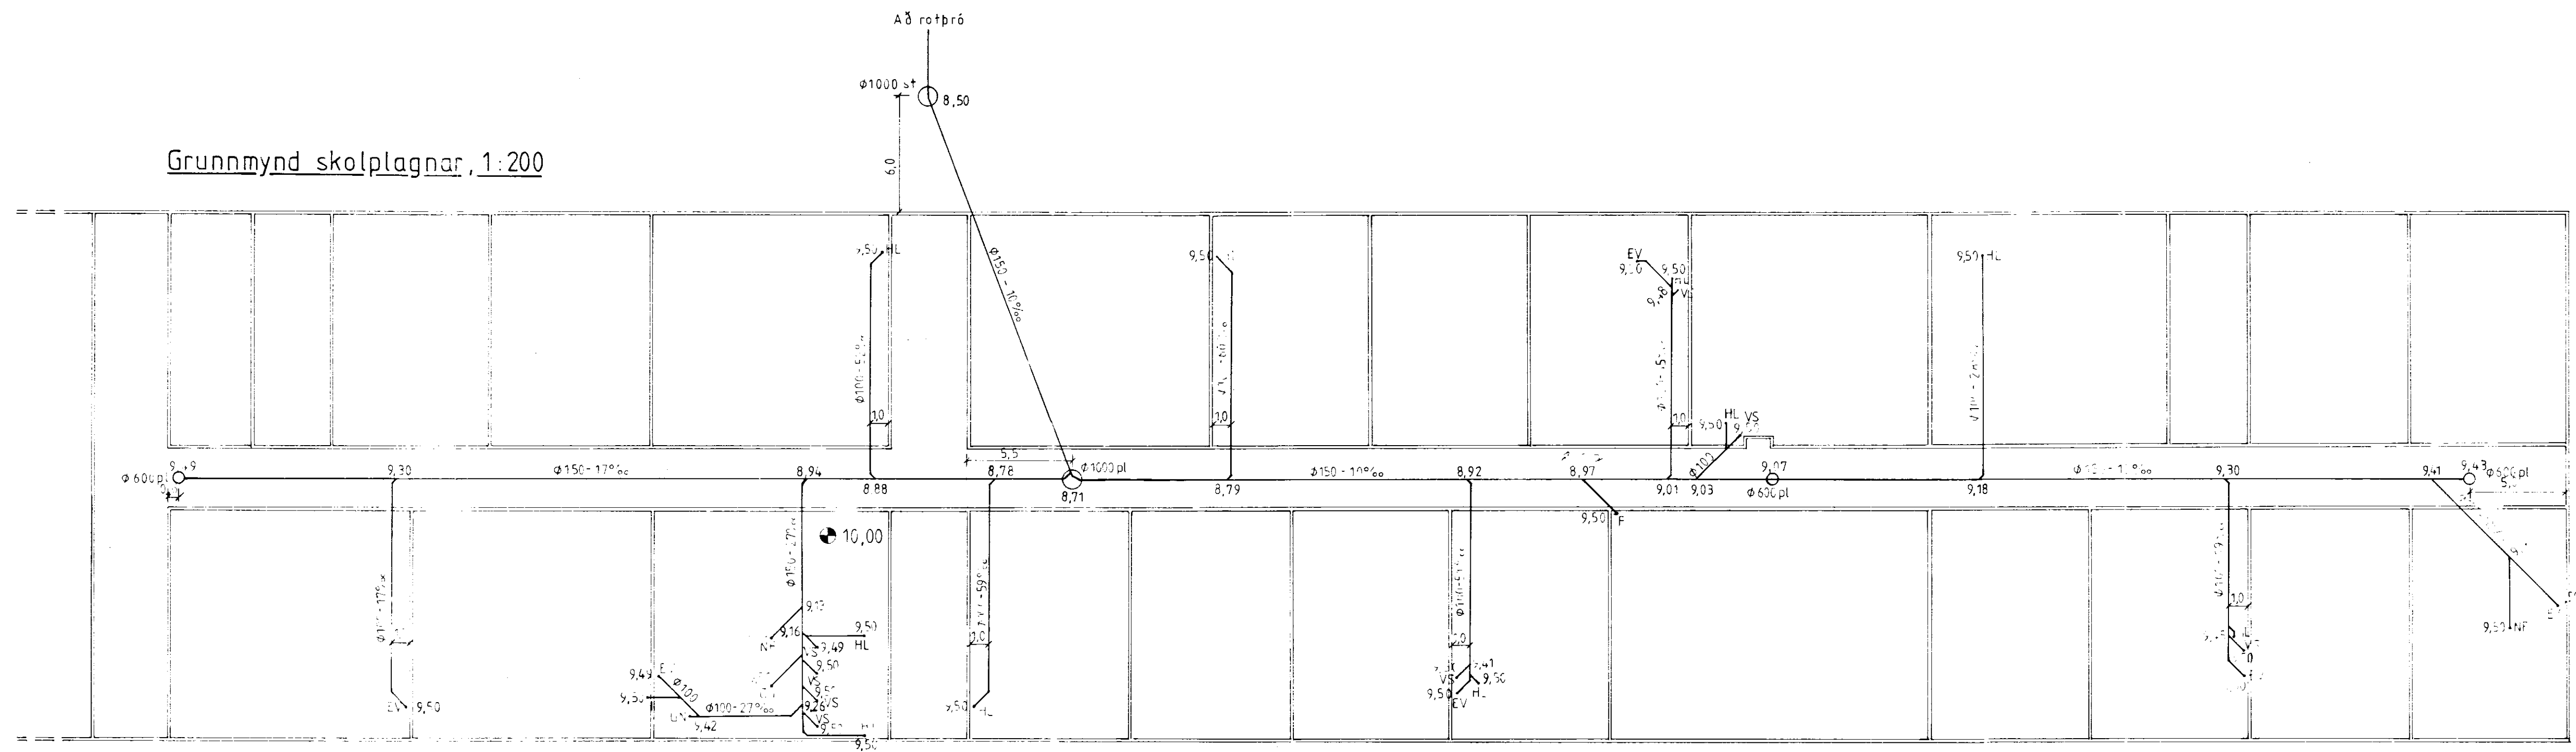

Grunnmynd vatnslagnar, 1:200

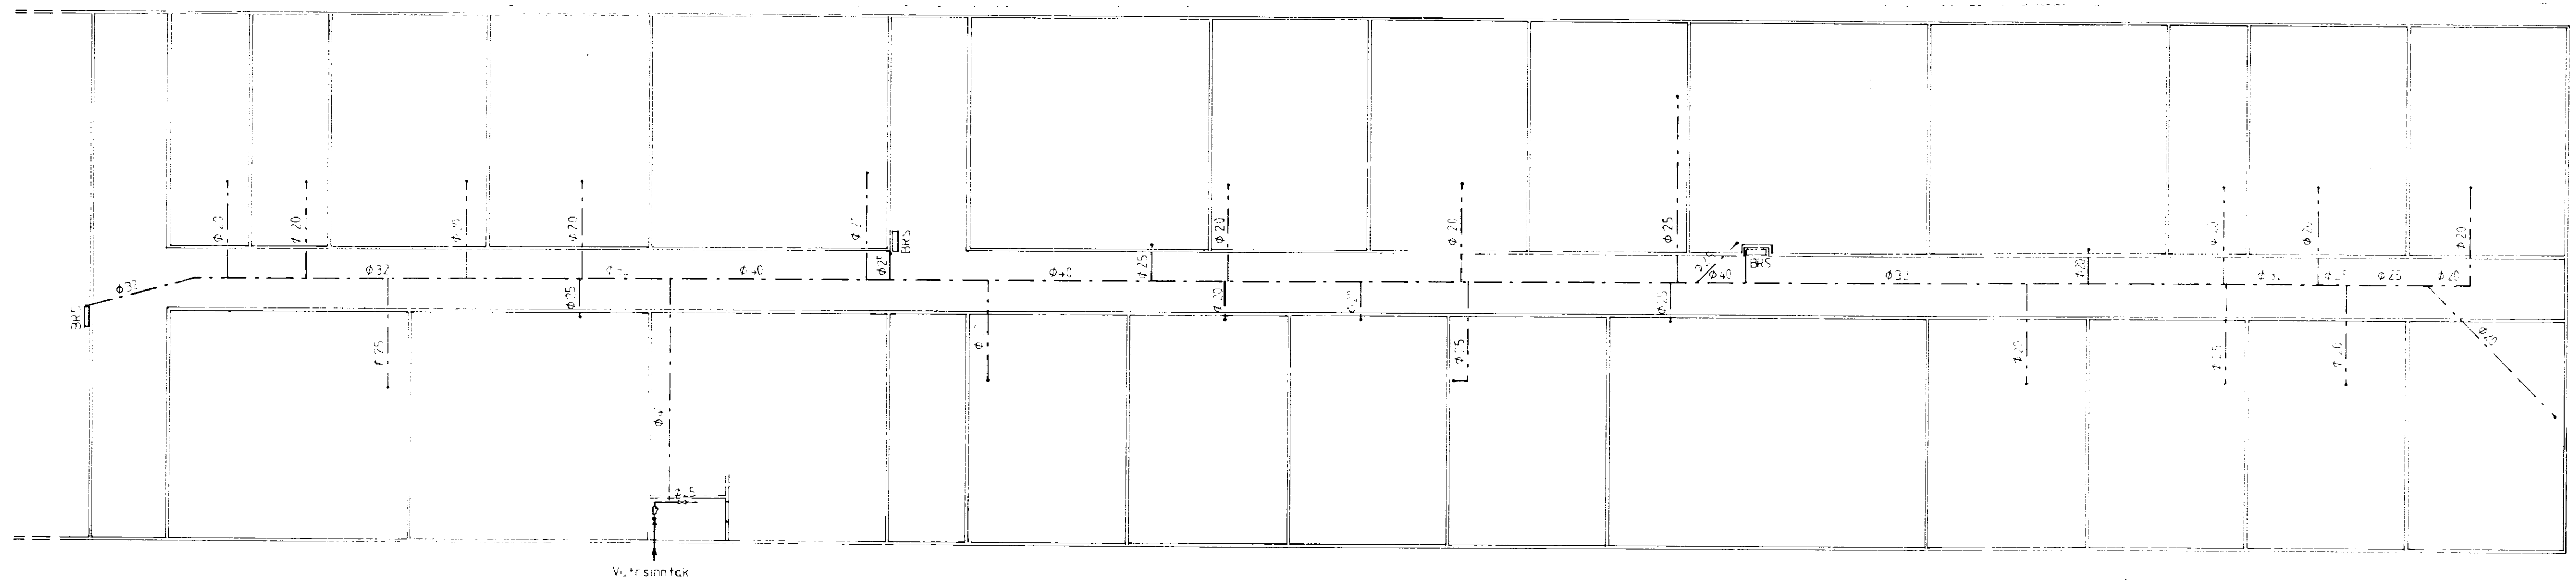

Skýringar:

Lengdir eru í m, en pípuviddir í mm.
 Hæðir á skolplögnum eru í m og miðast við að hæð á frágengri gólfu er 11,10 m.
 Leiða skal allt frárennsli frá mönnum í sameiginlega skolplögn að rotþró. Allur úrgangur frá hrossum skal fara í þar til gerðar lokaðar þrær. Skolplagnir skulu lagðar úr viðurkenndum plastpípum. Skolþrúnnar innandyrá séu úr plasti, eða steinsteypu, en utanhúss séu þeir úr steinsteypu. Rotþró skal vera a.m.k. þriggja hólfa og rúma 6000 l. Vatnslagnir séu lagðar úr plasti í jörð og liggja í skolpskurðum, eða í svipaðri dýpt inn fyrir hlöðuveggi. Þar skulu lagnir teknar upp úr gólfi í lóðréttum einangruðum stofni. Stoppkrani sé við inntak í hvert hús.

11.02.06 14/2 91.

Hesthús að Holti í Svarfaldardal				
SKOLP OG VATNSLAGNIR	1:200	<i>Jón Sigurðsson</i>	F.V.É.	
91.02.06	JU	JU	90.05	3.01