


Húsið verður fyrst byggt sem sýningahús við verslun BYKO á Akureyri. Á meðan húsið er þar þarf að taka mælda kvísl frá verslunarhúsi BYKO að töflu TA.1

TAFLA TA.0 - 3N 400/230V 50Hz

TAFLA TA.1

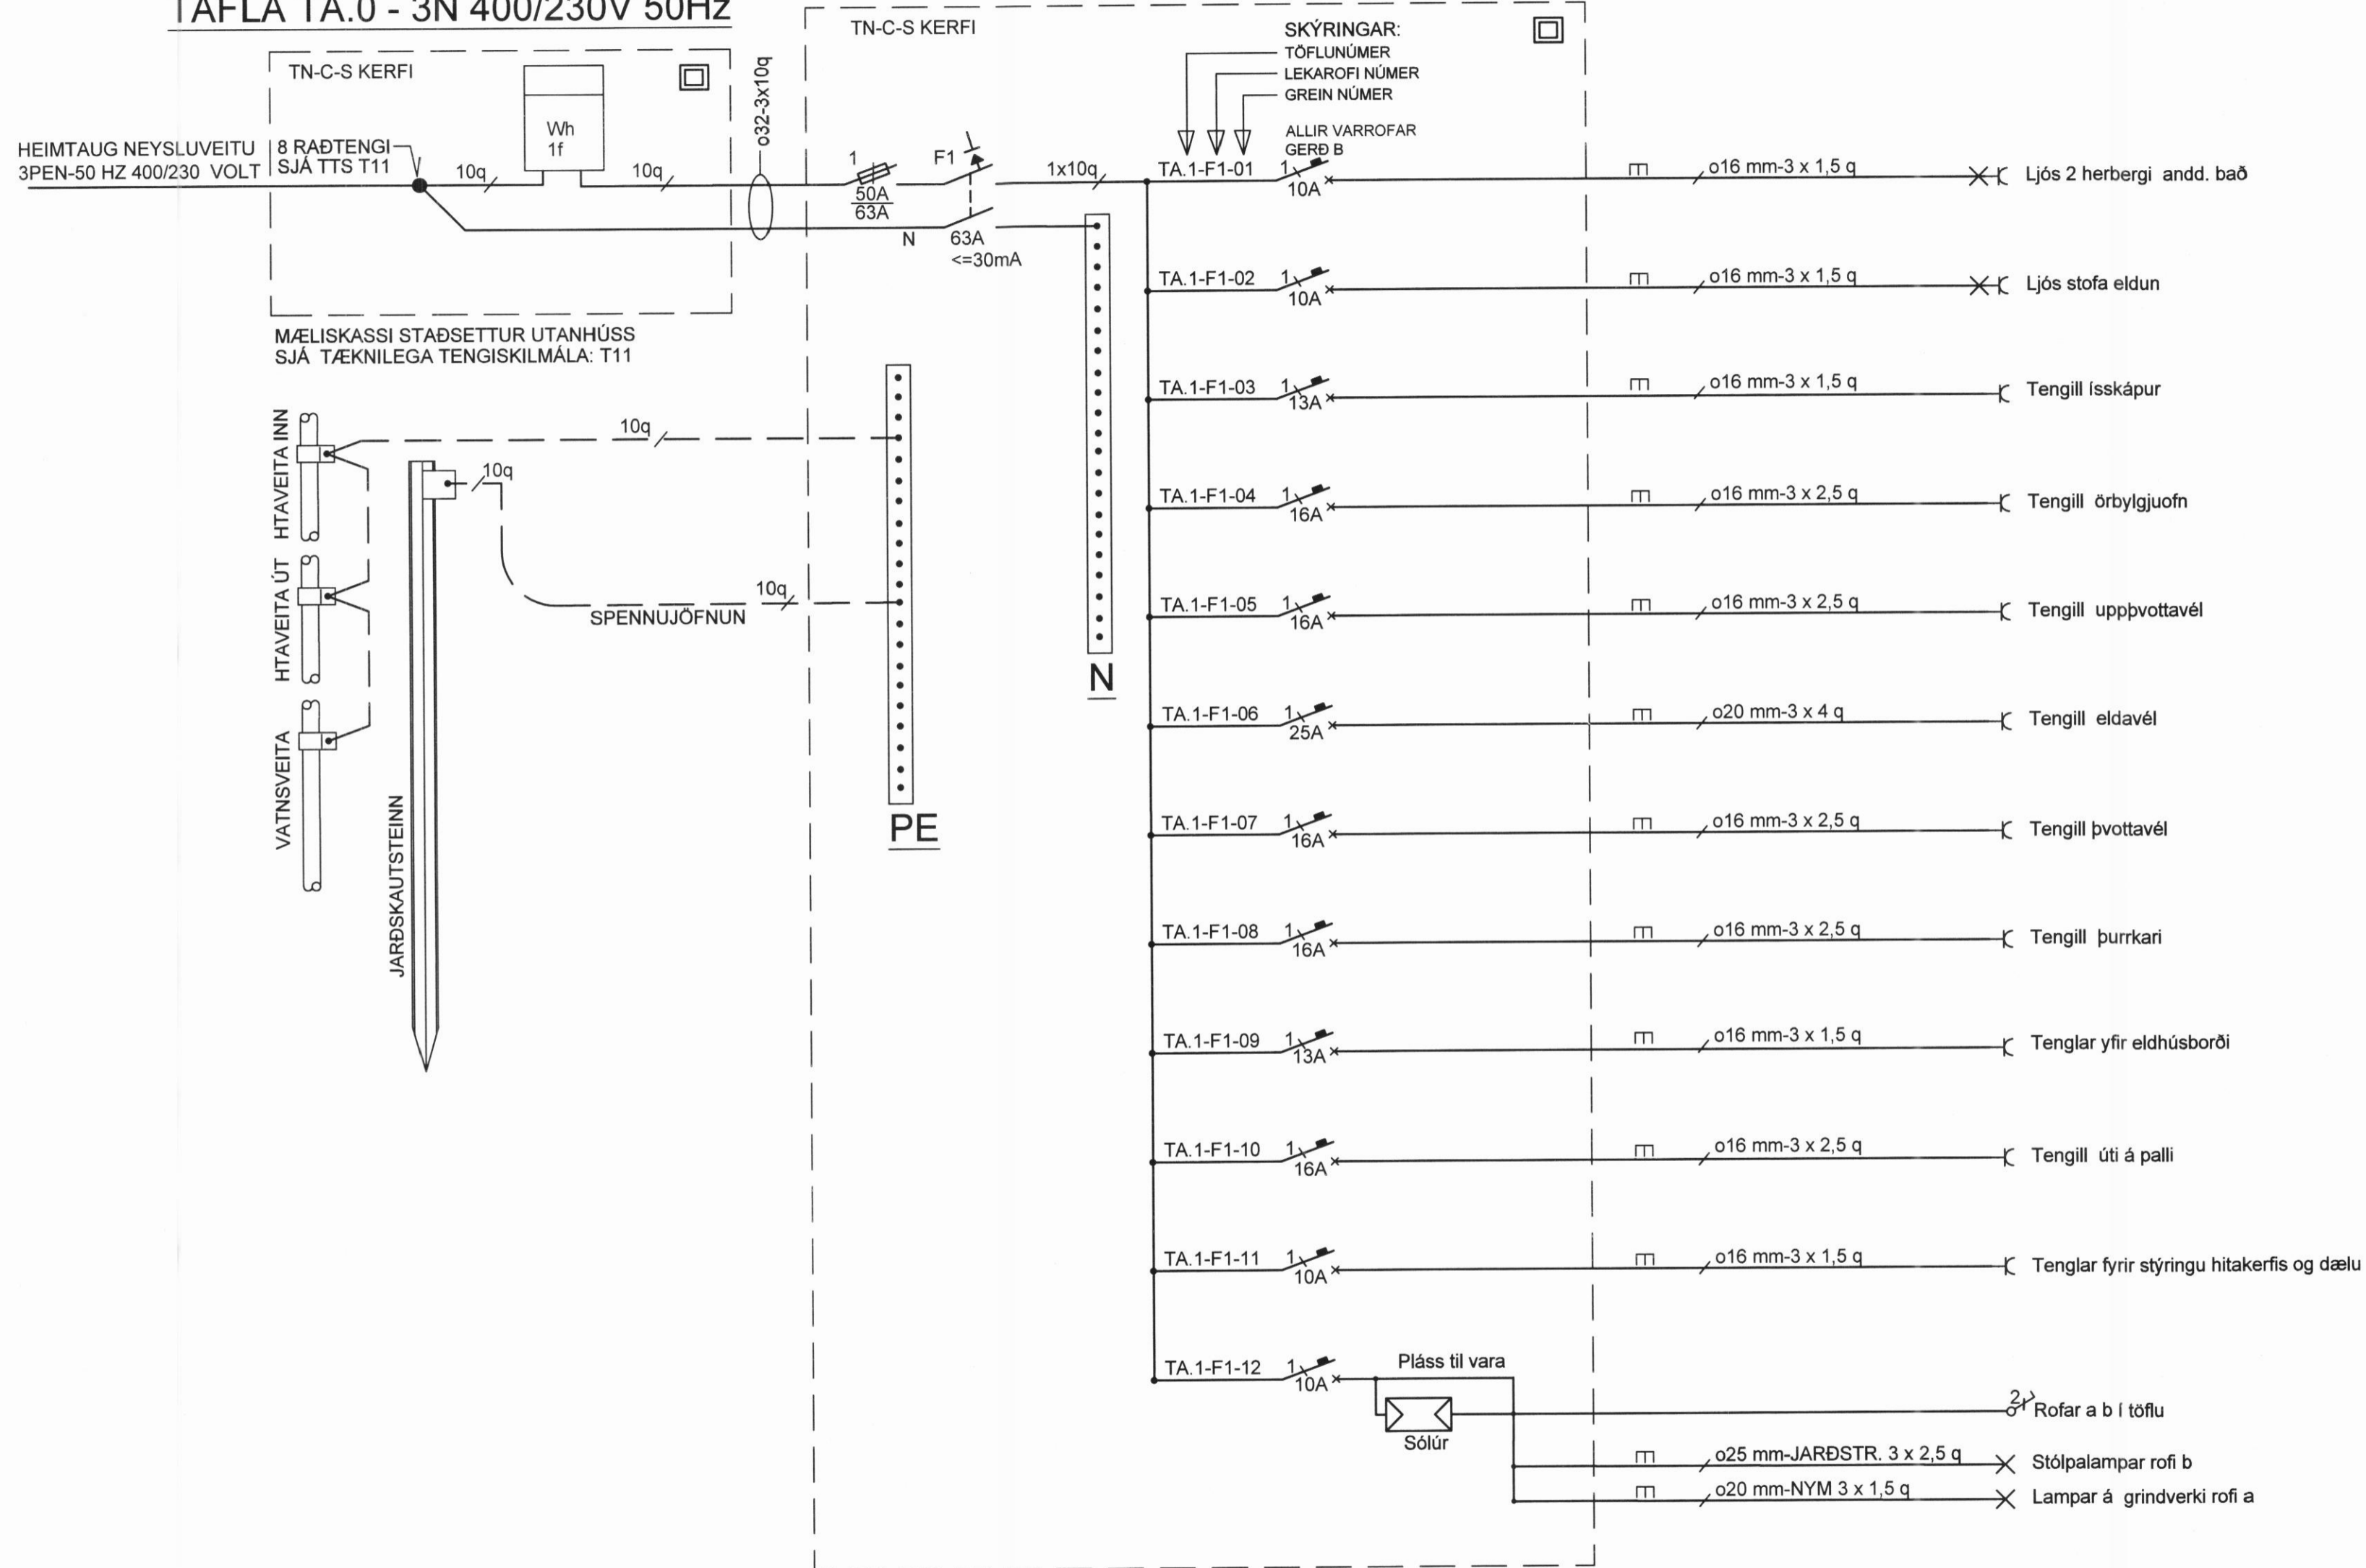

EINLÍNUMYND TÖFLU TA.1

SKÝRINGAR

- TVÓFALDUR TENGILL
- TENGILL
- FJÖLDI
- ROFI
- SAMROFI
- LJÓSDEYFIR
- ÞRÝSTIROFI
- LOFTDÓS-TENGIDÓS
- VEGGDÓS
- LOFTLJÓS
- VEGGLJÓS
- NEYÐARÚTLÝSING Á VEGG YFIR HURD
- LÖGN UPP
- LÖGN NIÐUR
- LÖGN GEGNUM HÆÐ
- VÍRAFJÖLDI Í RÖRI
- JARÐTENGING
- TÖFLUSKÁPUR

Gefin hæðarmál eru frá fullfrágengnu gólfi að miðri dós
 Hæð rofa 1100mm
 Hæð tengla í aðgerð 1100mm
 Hæð tengils við rofa er í rofahæð
 Aðrir tenglar 200mm frá gólfi.
 Hæð veggjónsa 1600mm
 Hæð veggjónsa úti 1800mm
 Málstraumur rofa er 10A og tengla 16A
 Lagnir eru pípur $\phi 16$ mm með vir 3x1,5q
 Hæðir á grunnmynd eru í cm. (H60 = hæð 600 mm.)
 Sturtubotn á baði verður ekki úr leiðandi efni
 Þess skal gætt að öryggisfarlægð umhverfis sturtu sé virkt
 Heimtaugapípur og aðrar pípur í jörð eru af gerðinni PEH
 NEMA ANNARS SÉ GETIÐ Á UPPDRÁTTUM
 Allar lagnir og allur búnaður uppfylli reglugerð um raforkuvirki og ákvæði í Staðal ÍST 200

Aðalhönnuður Magnús H. Ólafsson arkitekt
 Kennitala: 150550 4759

Br.	Dags.	Breyting	Br.	Sp.

SÝNINGAHÚS 58,9 fm
 Við Gránufélagsgötu Akureyri

RAFLAGNIR
 EINLÍNUMYNDIR FYRIR TÖFLUR

RAFLAGNATEIKNINGAR
 Magnús Siguroddsson rafmagnstækni. Lögildur raflagnahönnuður, Sóltúni 28, 105 Reykjavík. Kt. 011241 7519, Tp: mgs@ljostækni.is Sími: 896 0559

Hannað: MS	Teiknað: MS	Yfirfarið: MS
Samþykkt:	Kt: 011241 7519	
Tölvuskrá:	DrifLT\Útgefin gögn\LT2017\Rammahús\Sýn-hús Akureyri	
Mkv.	Bláðestærð: A2	
Dags: 08.05.2017	Nr: LT080517	BL.R2/2

BYGGINGAFULLTRÚI
 AKUREYRAR
 Raflagnateikningar
 Dags. 18.06.2017
 Starfsm. Norðuroorku hf.

MÓTTEDIÐ
 -1. júní 2017
 BYGGINGAFULLTRÚI
 AKUREYRAR