




SKÝRINGAR:
ALMENNAR SKÝRINGAR SJÁ TEIKNINGU NR. P0
ÖLL MÁL Í mm NEMA ANNAD SÉ TEKID FRAM.

FRÁGANGUR LAGNA SKAL VERA Í SAMRÆMI VIÐ
GILDANDI STAÐLA OG REGLUGERÐIR.
ALLT LAGNAEFNI SKAL UPPFYLLA GILDANDI
STAÐLA OG REGLUGERÐIR.

— TÁKNAR HEILA PVC FRÁRENNSLISLÖGN
— TÁKNAR GATAÐA PVC REGNVATNSLÖGN
— TÁKNAR HEILA PVC REGNVATNSLÖGN

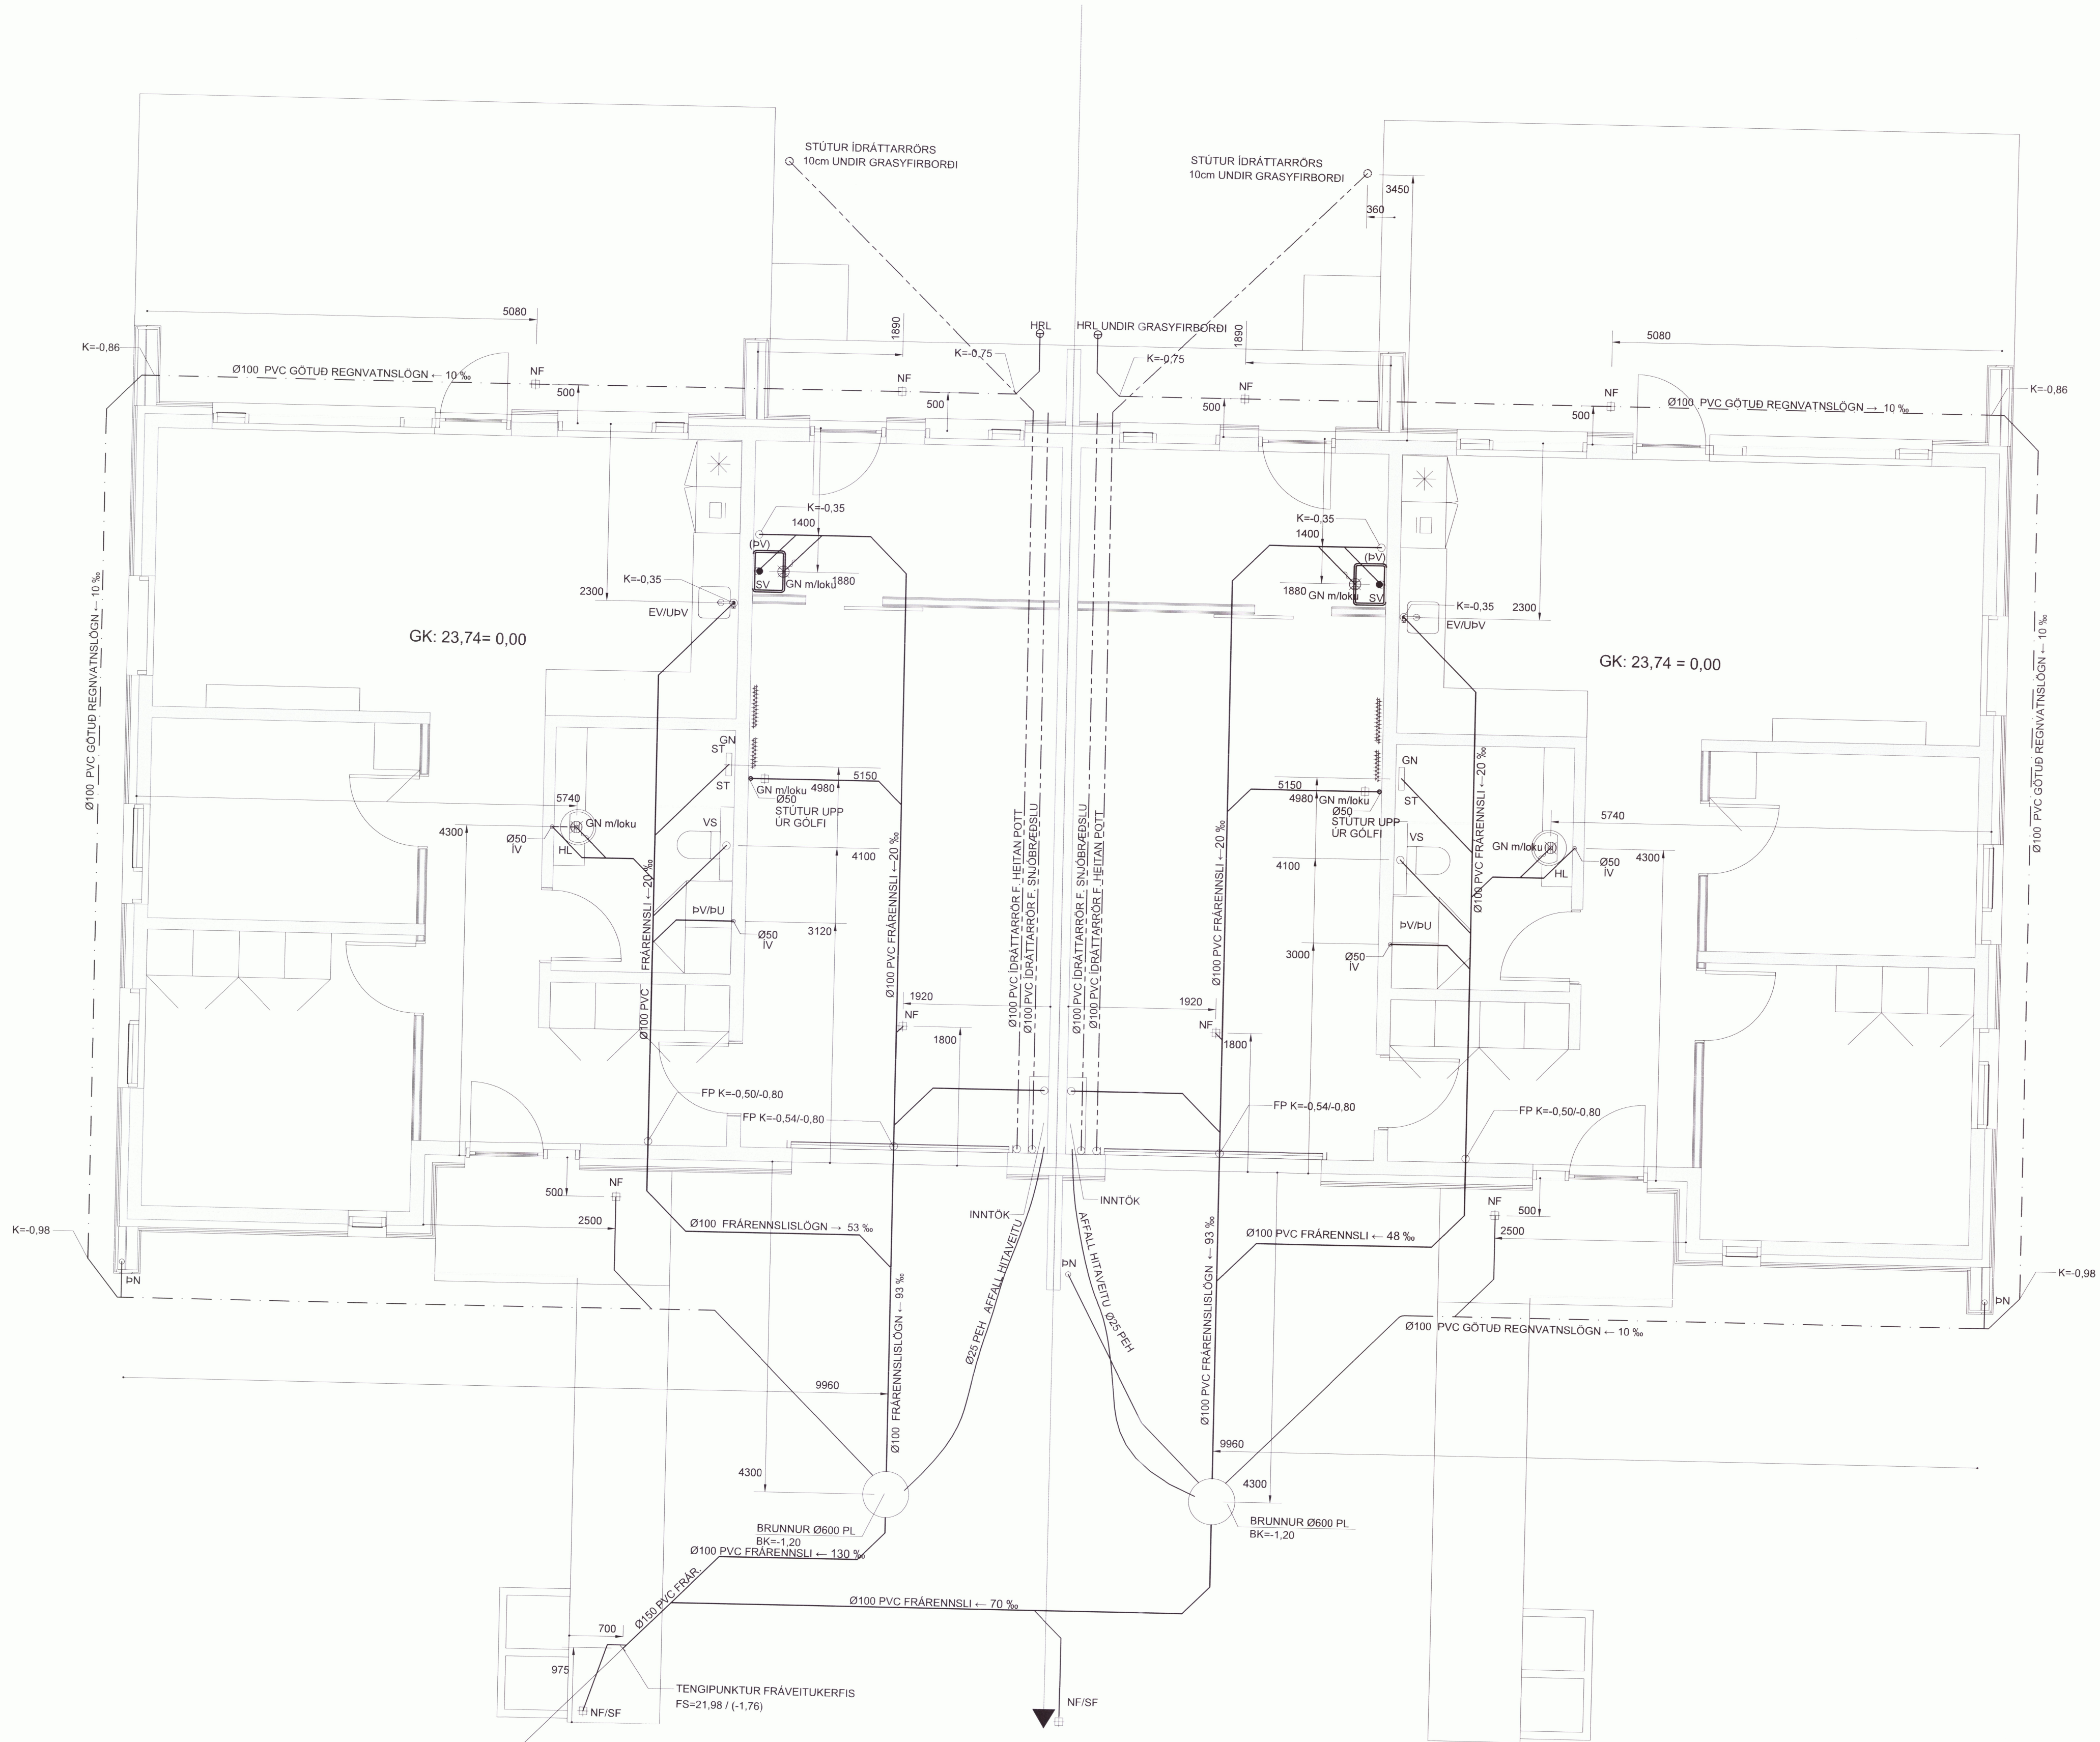

1 Grunnmynd frárennsli
1 : 50

Útg.	Dags.	Breyting	Br.af.
Verkhelt:			
Hringtún 13-15			
Heimilisfang:			
Dalvík			
Teikniflokkur:			
Lagnir			
Landnúmer:	L212183	Staðgreinir:	6400-1-43730130
Grunnmynd frárennsli			
Teiknað af: BSJ / ÁÁ		Mælikvarði: 1:50	
Yfirfarið af: AOB		Dagsetning: 3.11.2022	
Hönnuður:			
Hönnunarstjóri:			
AVH			
AVH ehf. - Arkitektúr-Verkfræði-Hönnun			
Kópangur - Myrarsvegur - 600 Akureyri / Sími: 460 4400			
Ingolfstelli 27 - 101 Reykjavík / Sími: 561 4400			
avh@avh.is - www.avh.is			
P01		Númer	
Útgáfa		Útgáfa	