


SNID A-A, 1:20

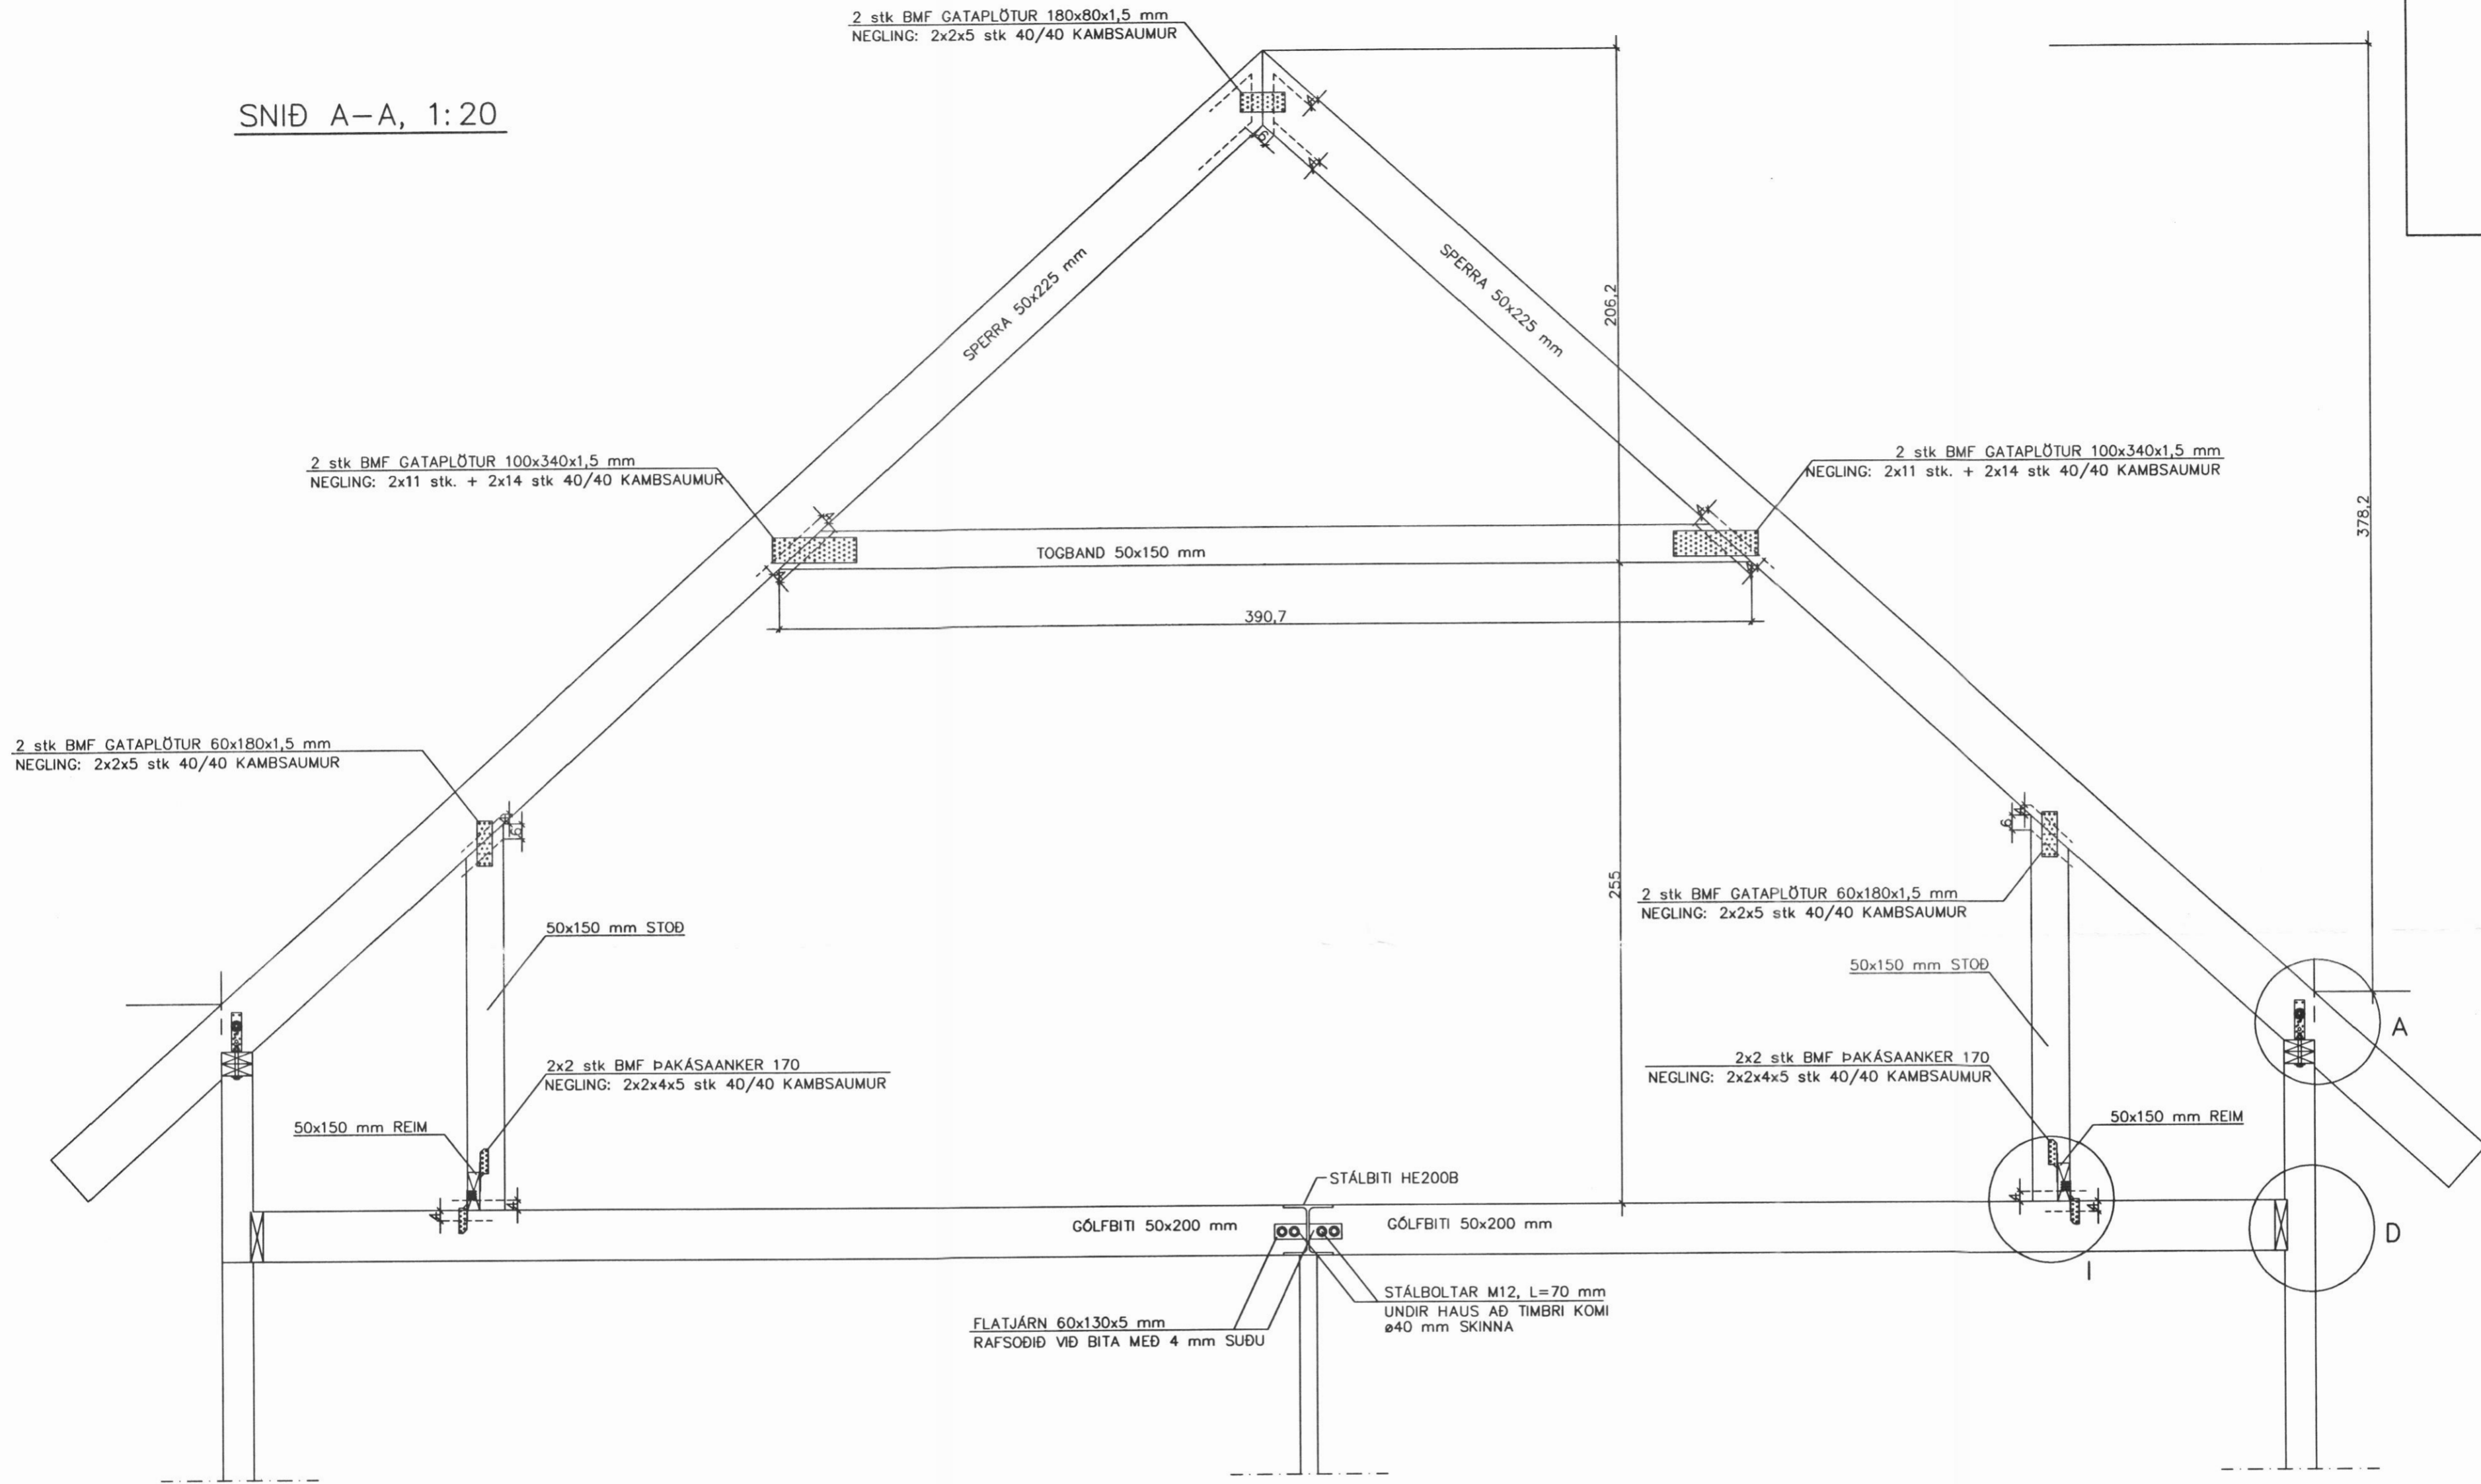

ATH.

SJÁ ALMENNAR SKÝRINGAR Á TEIKNINGU NR. 700

ÁRNI GUNNAR KRISTJÁNSSON FTFÍ
 HELGAMAGRASTRÉTI 22 600 AKUREYRI S: 462 2022

Arni G. Kristjánsson

VERKHEITI				
HLÍÐARBREKKA SVARFAÐARDAL				
HEITI TEIKNINGAR				VERK NR. A01-008
ÞAKVIRKI, SNID A-A				TEIKNING NR. 710
HANNAÐ	ÁGK	TEIKNAD	ÁGK	YFIRFARID
				DAGS 22.08.2001
BREYTT		1	2	3
				KVARDI 1:20