




Austurhlíð

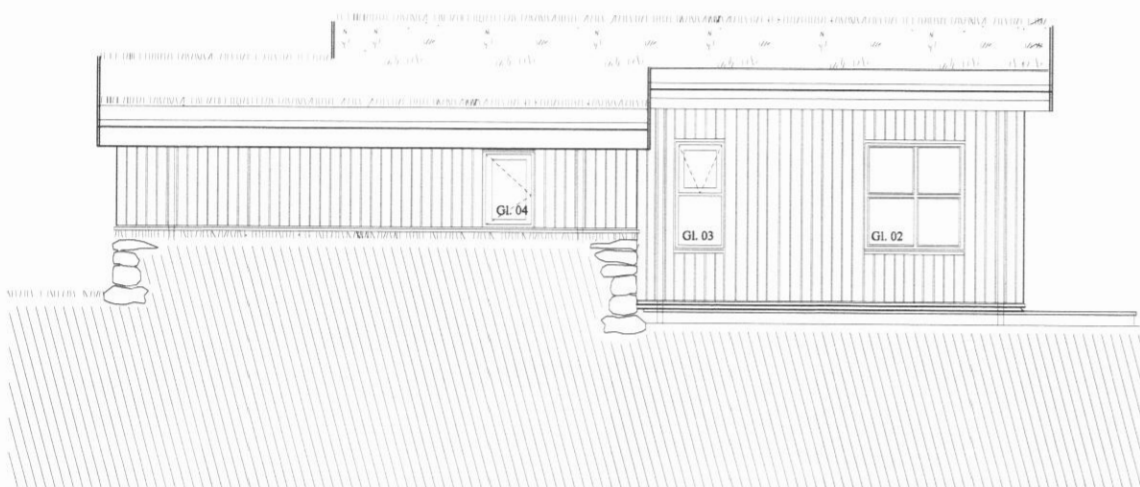


Vesturhlíð

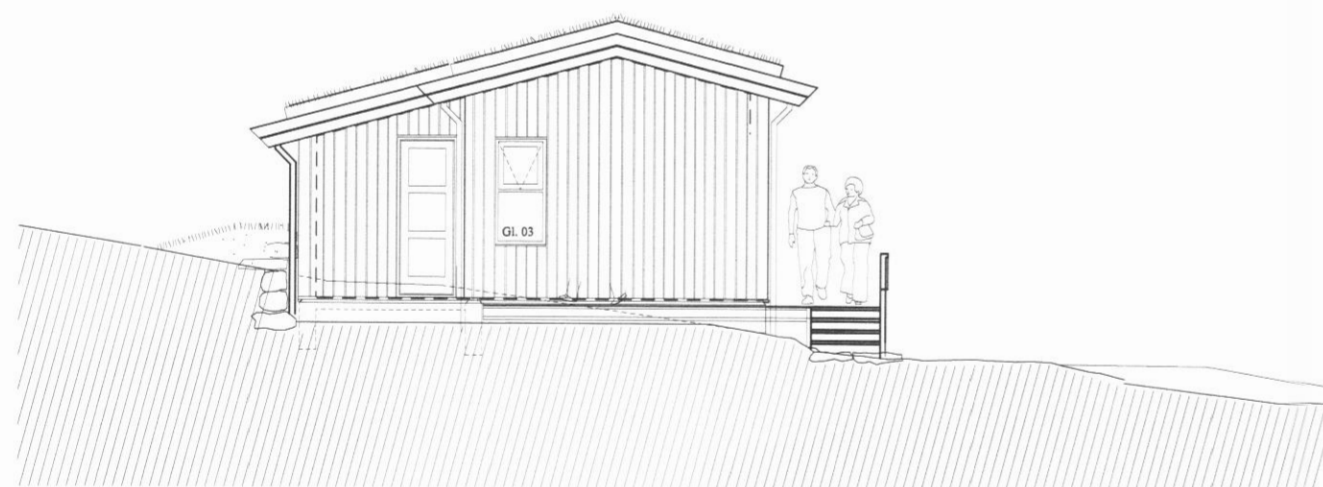



Suðurgafi

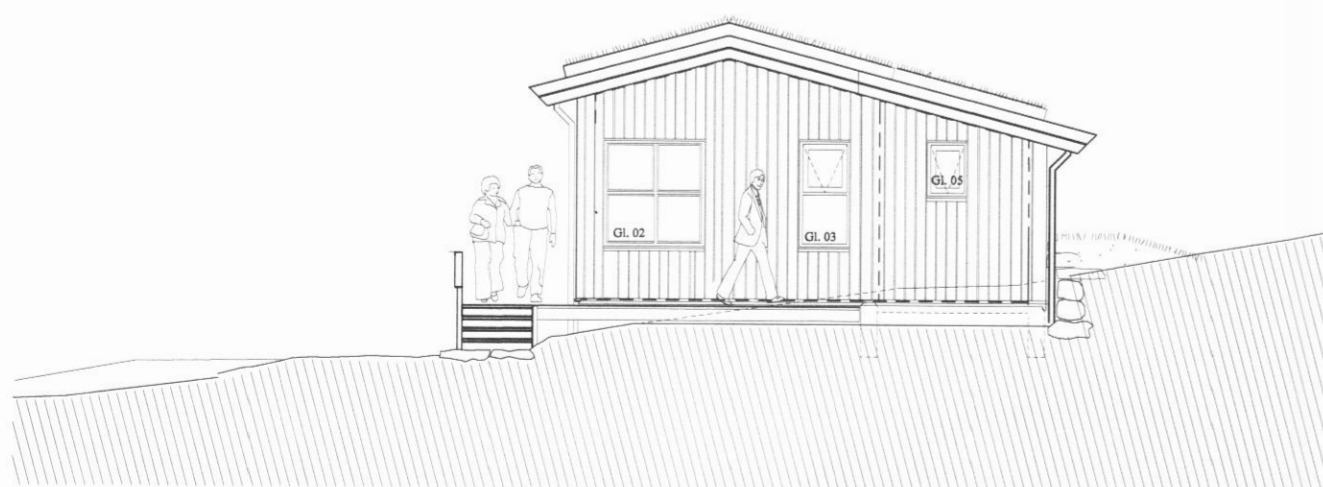

Norðurgafi

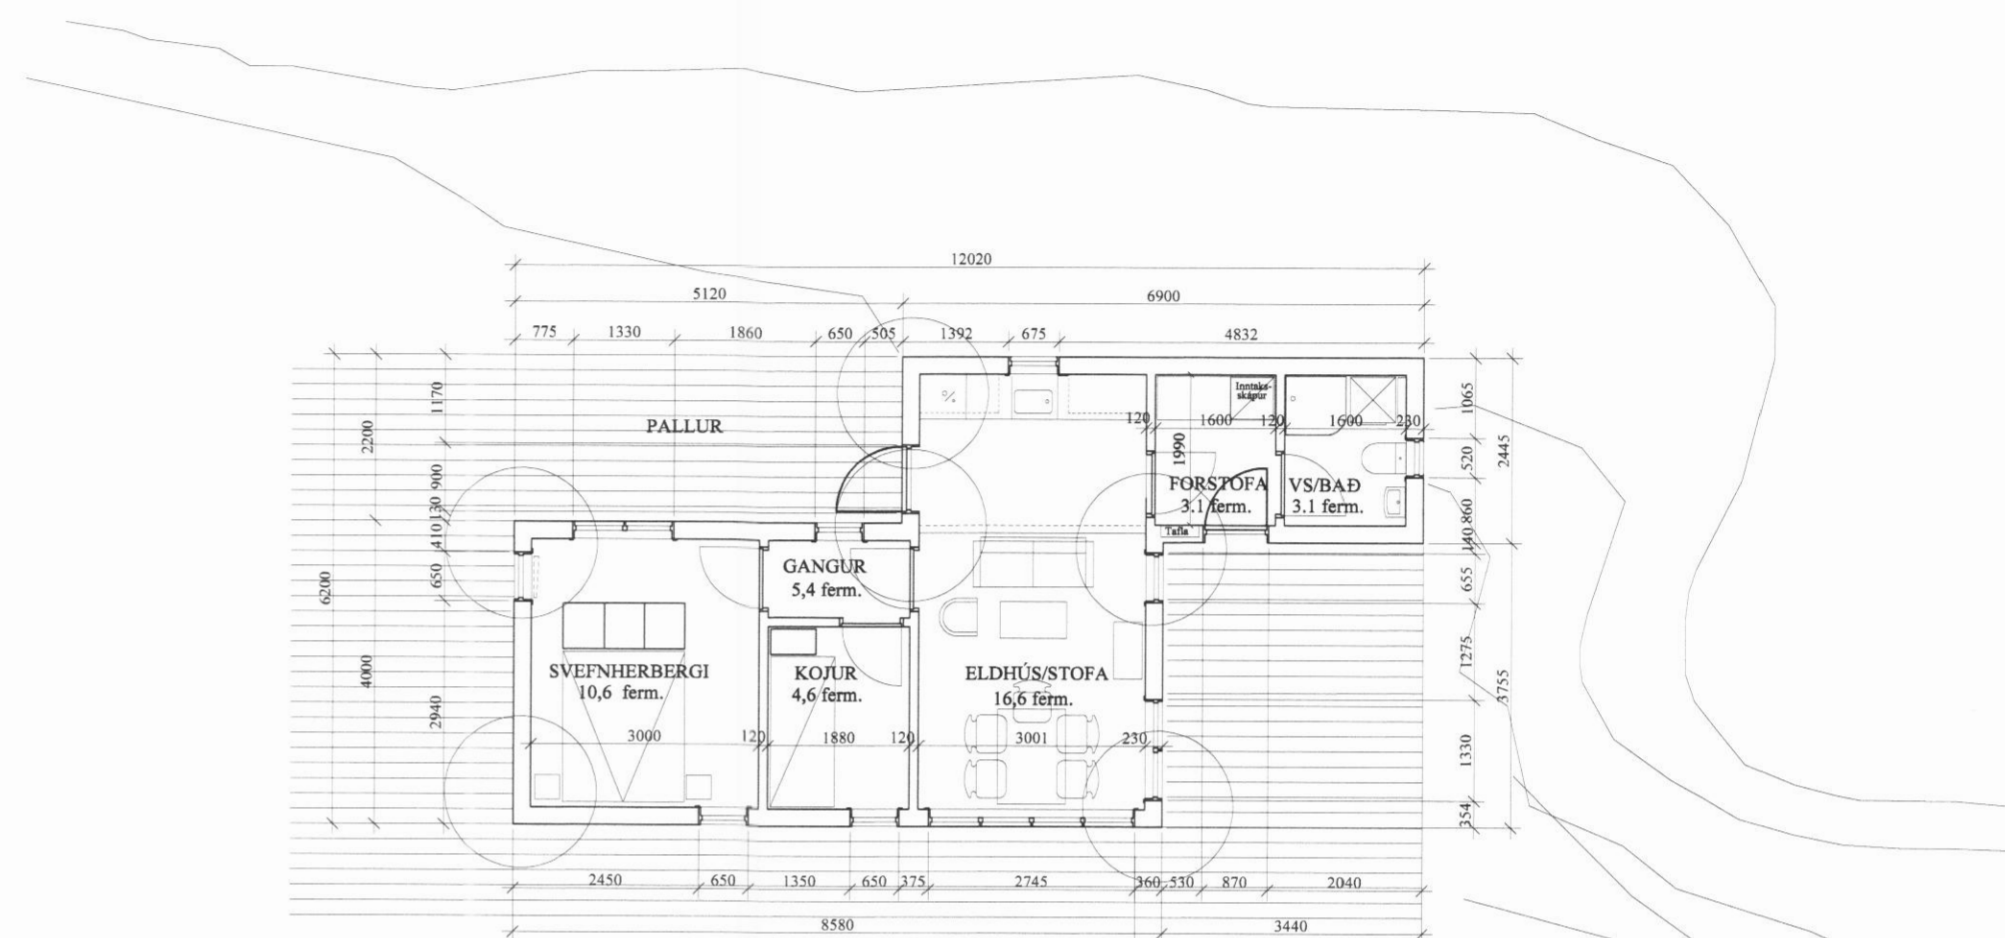

Grunnmynd

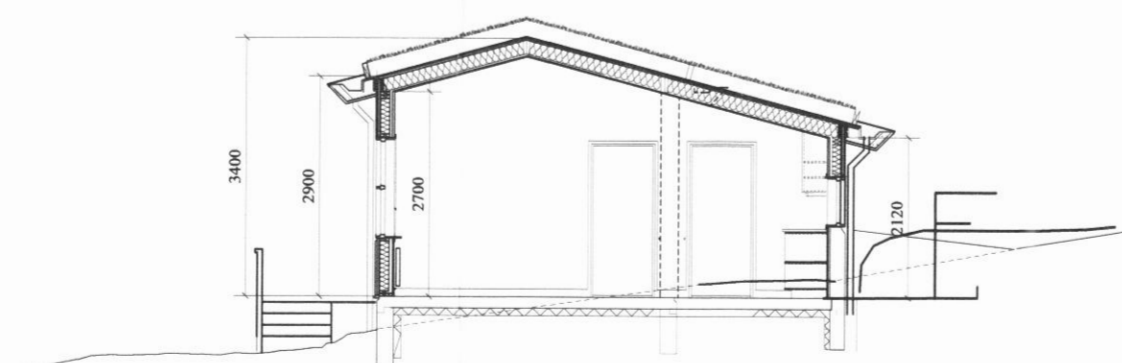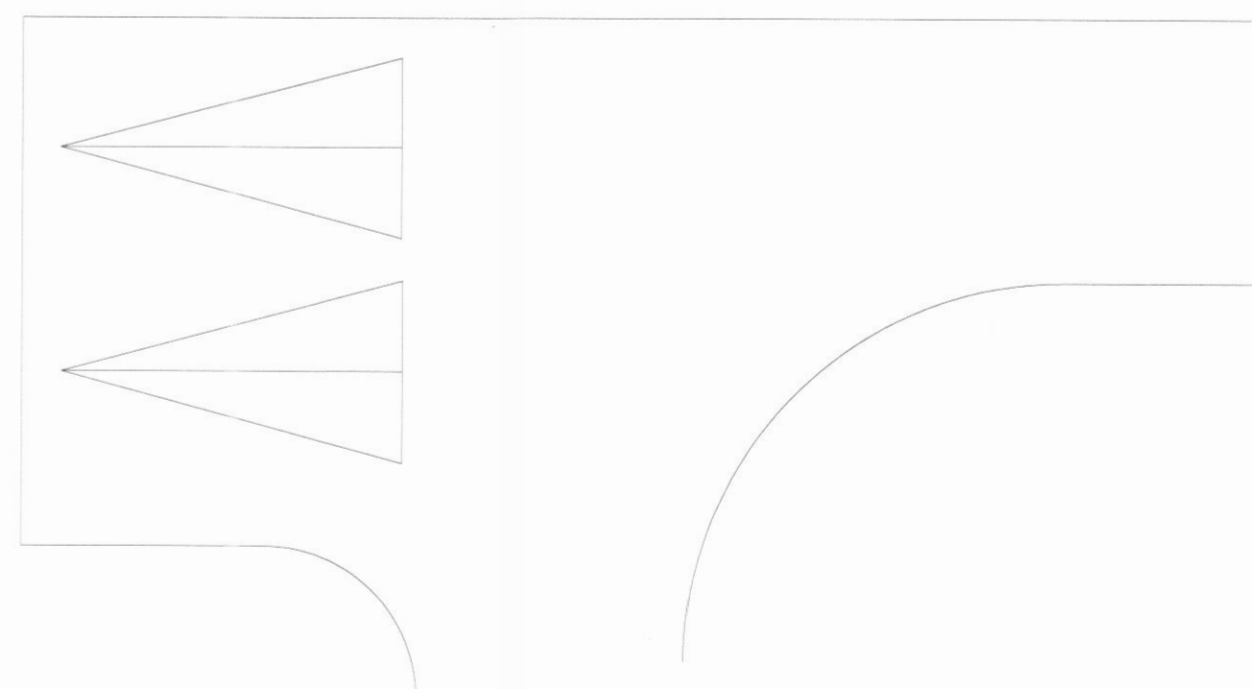

Þverskurður

Frístundahús í landi Gullbringu, Svarfaðardal
Bringa, lóðarhluti C

Mkv. 1:100 (A2) Grunnmynd, sneiðing, útlitsmyndir

ARGOS ehf., Arkitektastofa Grétars og Stefáns
Eyjarslóð 9, 101 Rvík. s. 552 1760 argos@argos.is
20. júní 2014

[Handwritten signature] 14 02 47 - 451, 1.02