



Hiti: Grunnmynd 2. hæð. 1:50

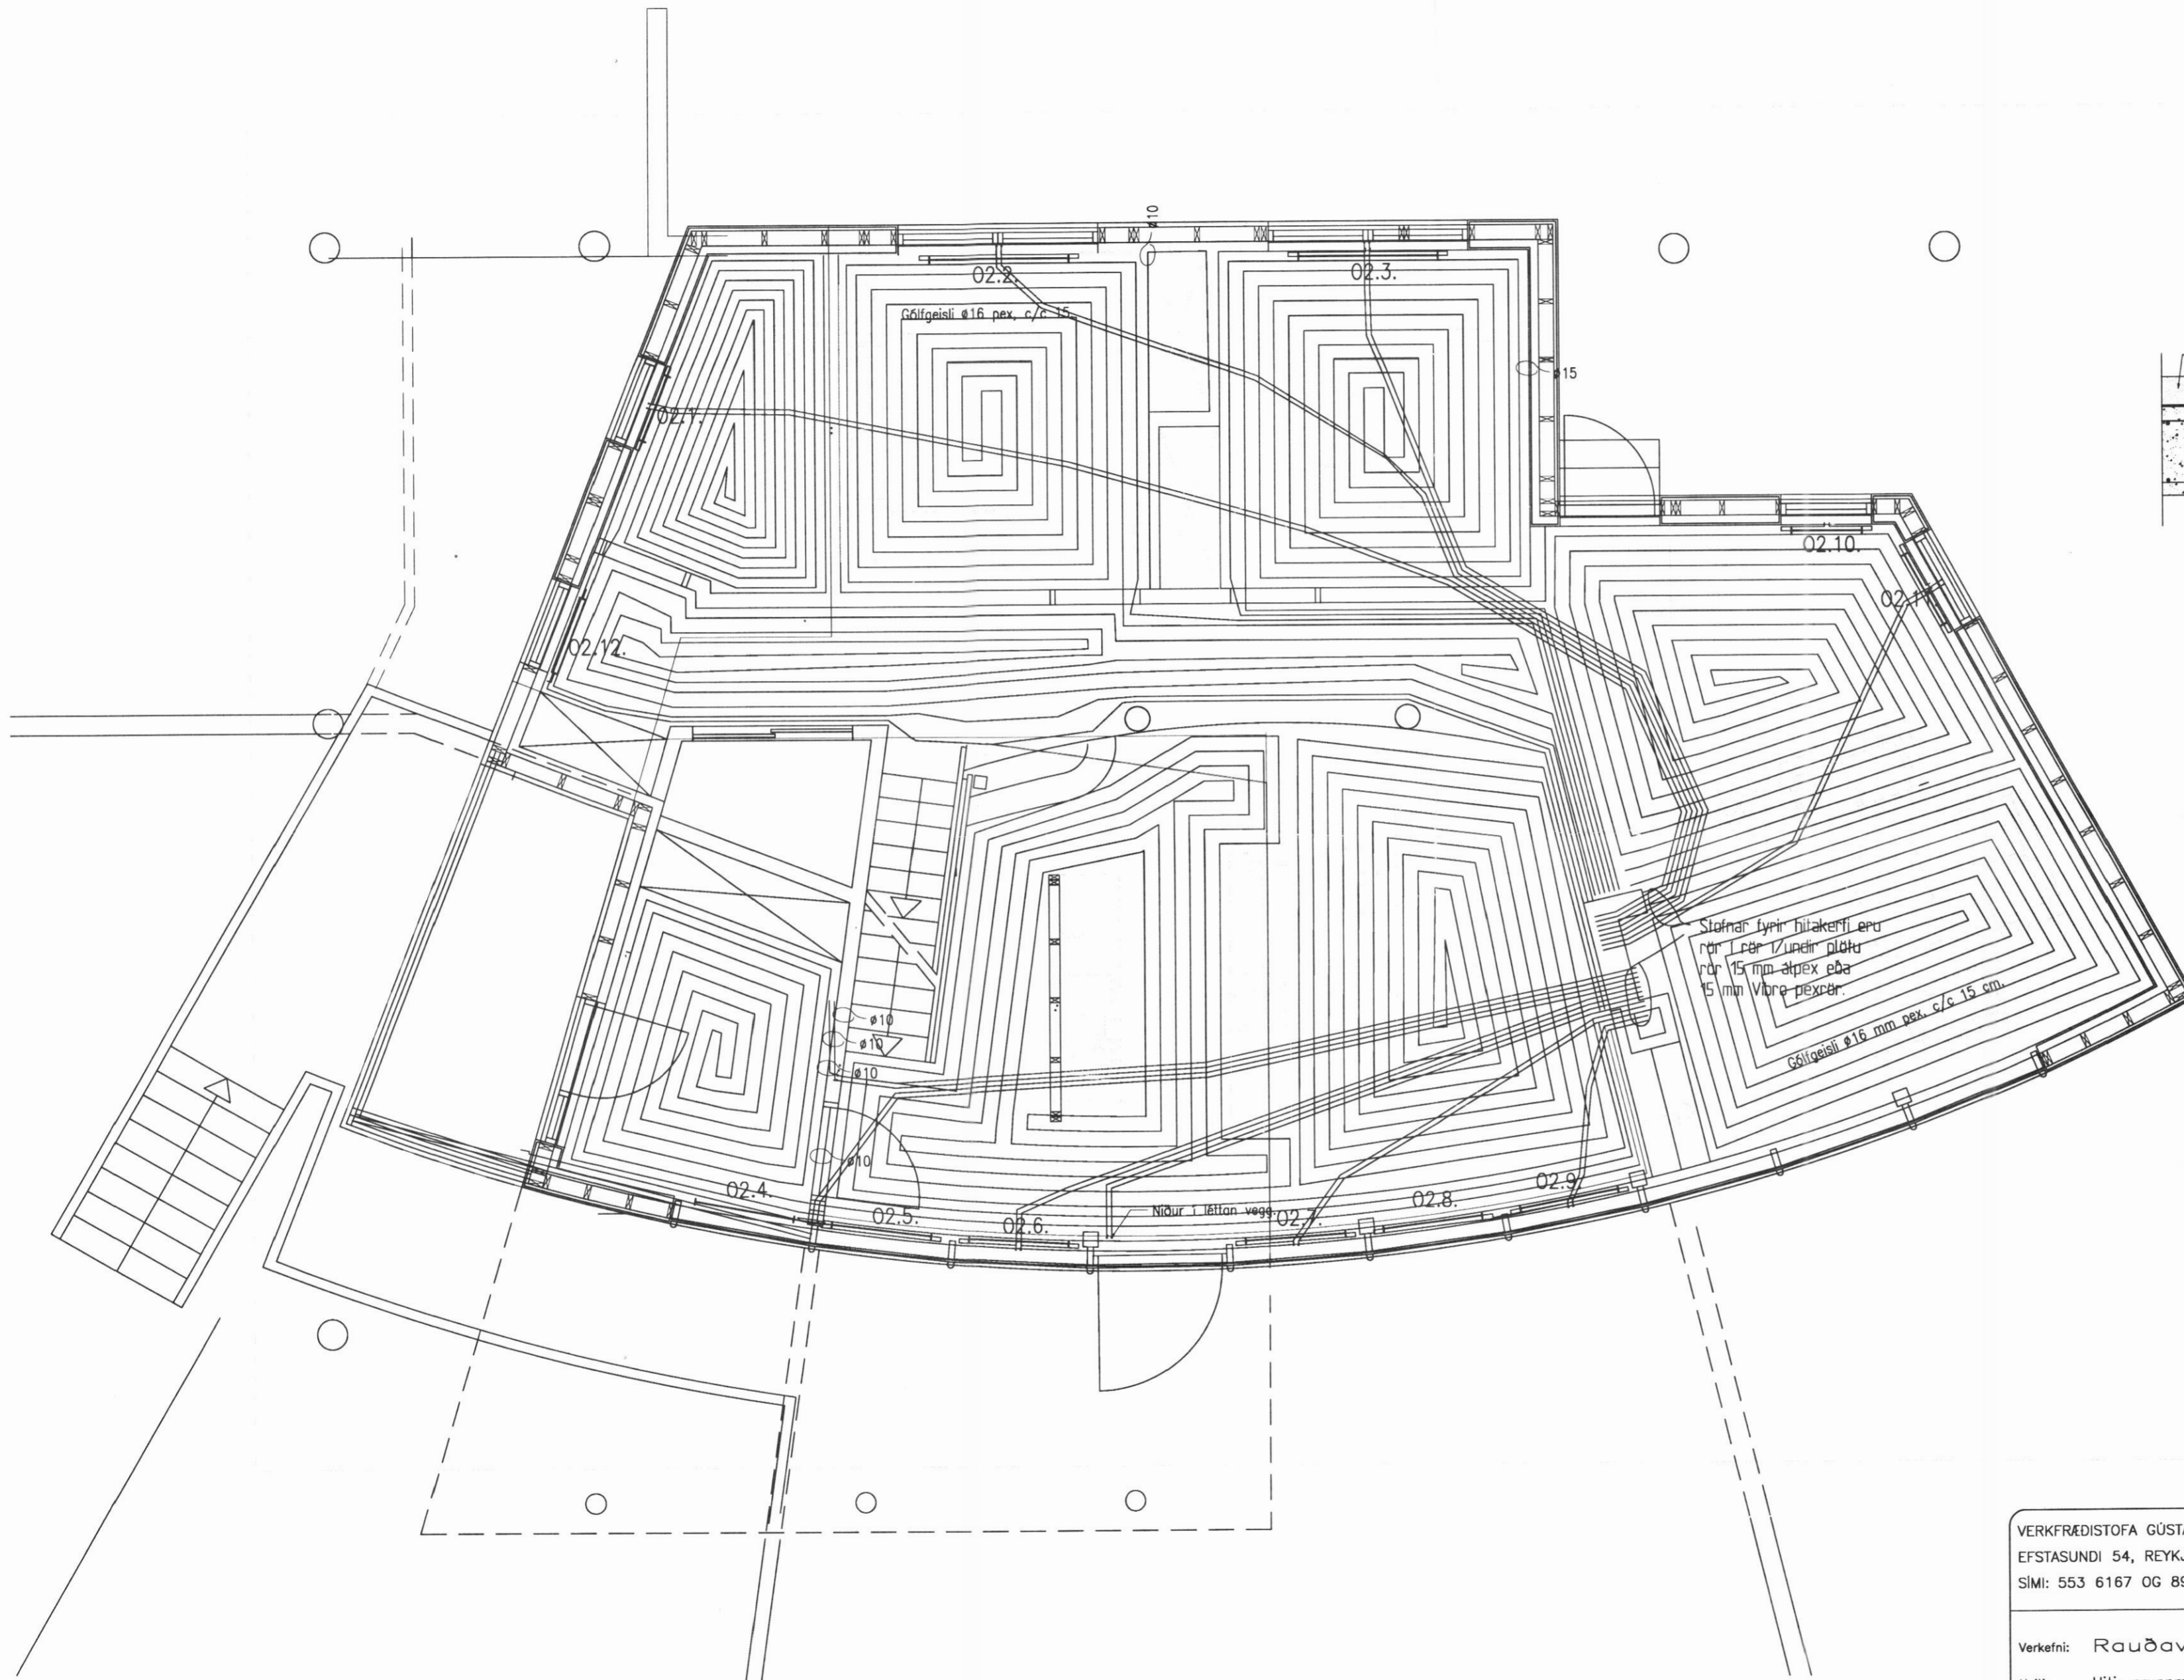


Snið í gólfgeisla. 1:10.

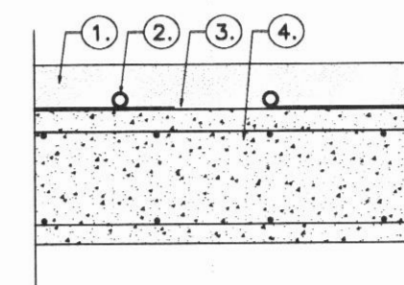

1. 70 mm gólfíðgn, t.d. anhydrit íðgn frá BM Vallá.
2. Gólfgeisli, þex-rör (súrefnisfrí).
3. Einangrandi áidúkur fyrir gólfgeisla.
4. Steypt plata.

Sérmynd af úrtaki fyrir tengingu "rör í rör" - kerfis. 1:20.

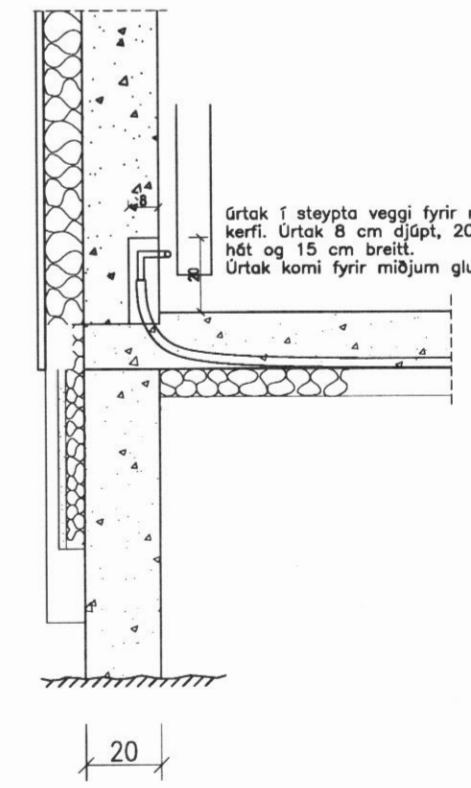

VERKFRÆDISTOFA GÚSTAFS VÍFILSSONAR. EFSTASUNDI 54, REYKJAVÍK. SÍMI: 553 6167 OG 893 6167		VGV sf.	
Verkefni: Raðavík, Dalvíkurbyggð.	Br.		
Heiti: Hiti: grunnmynd 2. hæð.			
Hönnun: GÚSTAF VÍFILSSON Verkræðingur FVFI Mkv. 1:50. T. GV kt. 231163-5069 kt. 231163-5069 Dags. Júní 2003. R. GV			
Áritun aðalhönnuðar:	Verk nr.	0303.4. 3A	