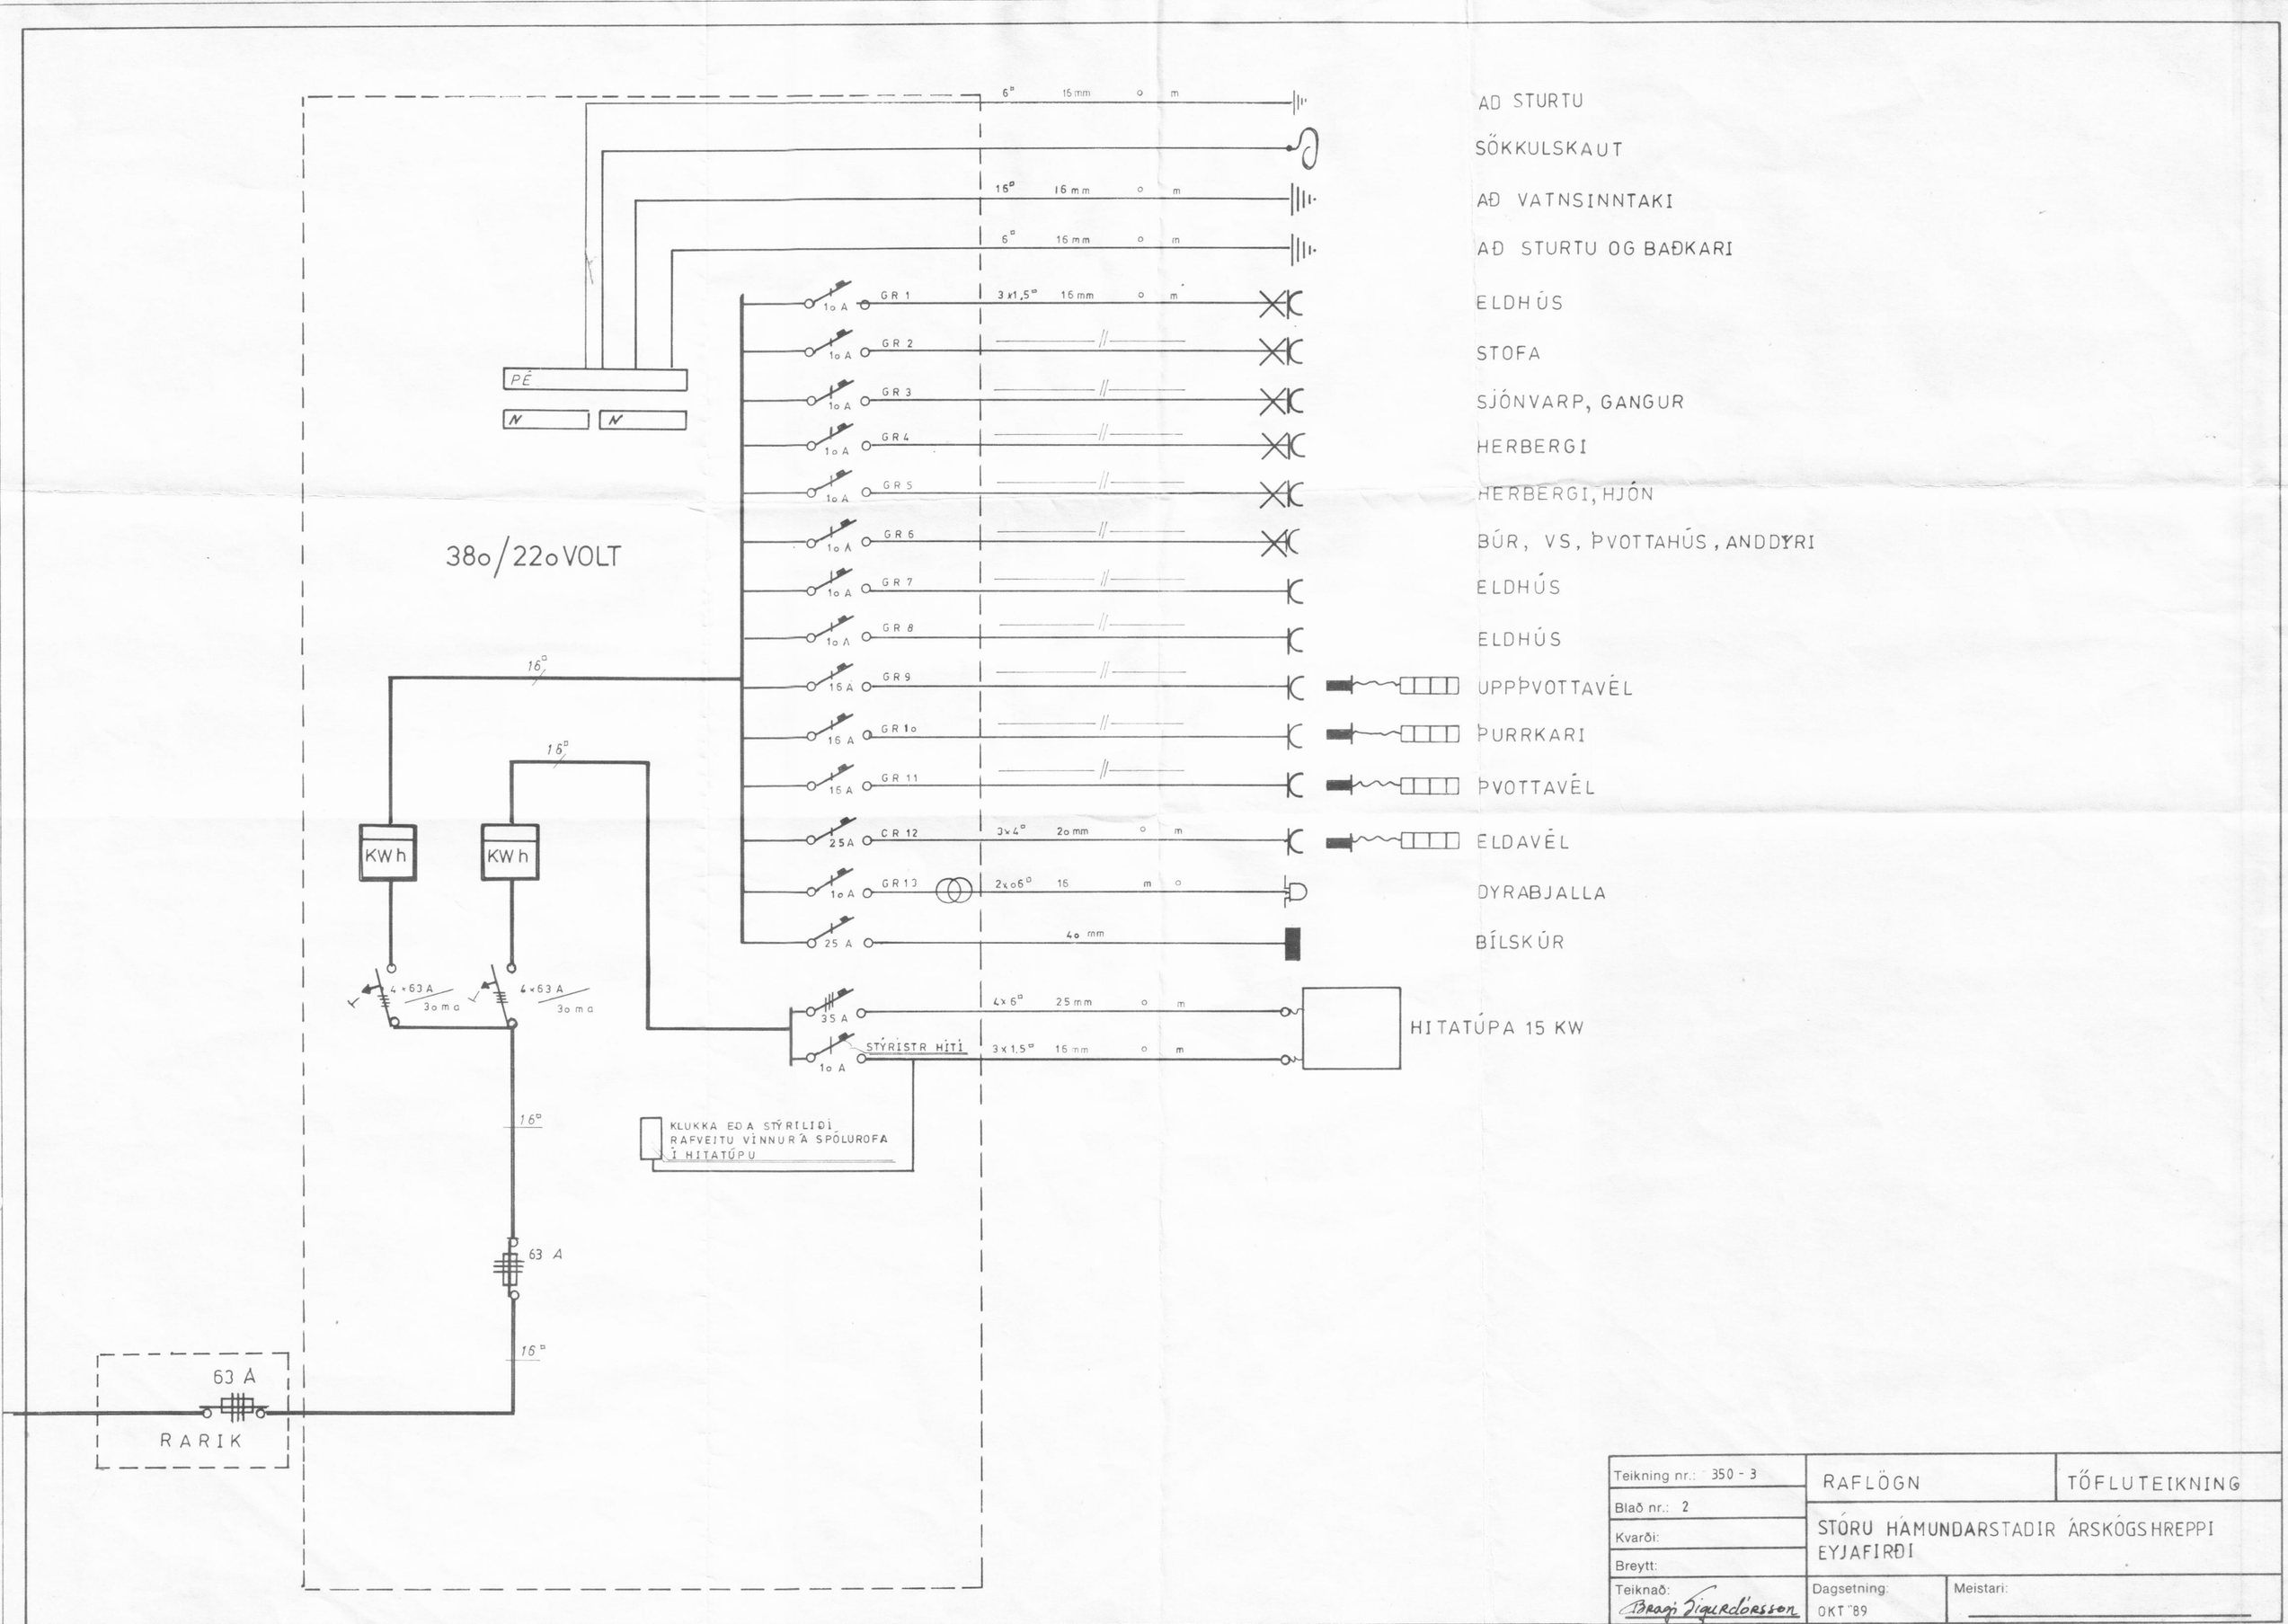

Teikning nr.: 350 - 3	RAFLÖGN	TÖFLUTEIKNING
Blað nr.: 2	STÓRU HÁMUNDARSTADIR ÁRSKÓGSHREPPI EYJAFIRÐI	
Kvarði:		
Breytt:		
Teiknað: Bragi Sigurdsson	Dagsetning: OKT '89	Meistari: