

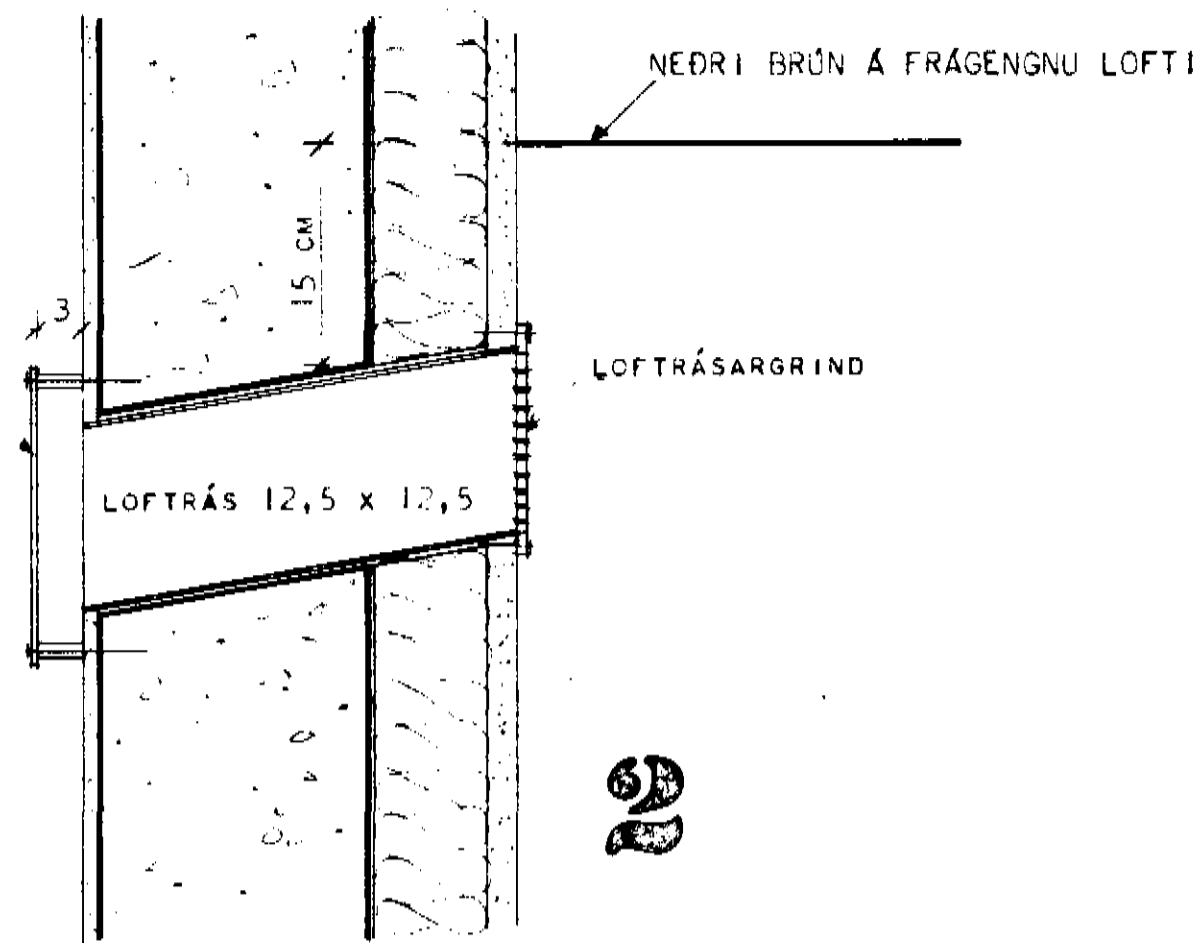


EIARHLÍF

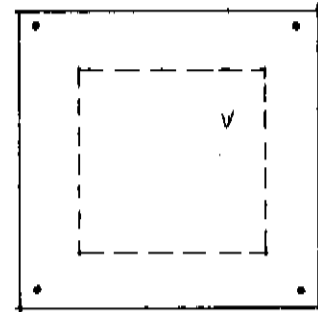

LOFTRÁS Í ÚTVEGGI UPP VIÐ LOFT

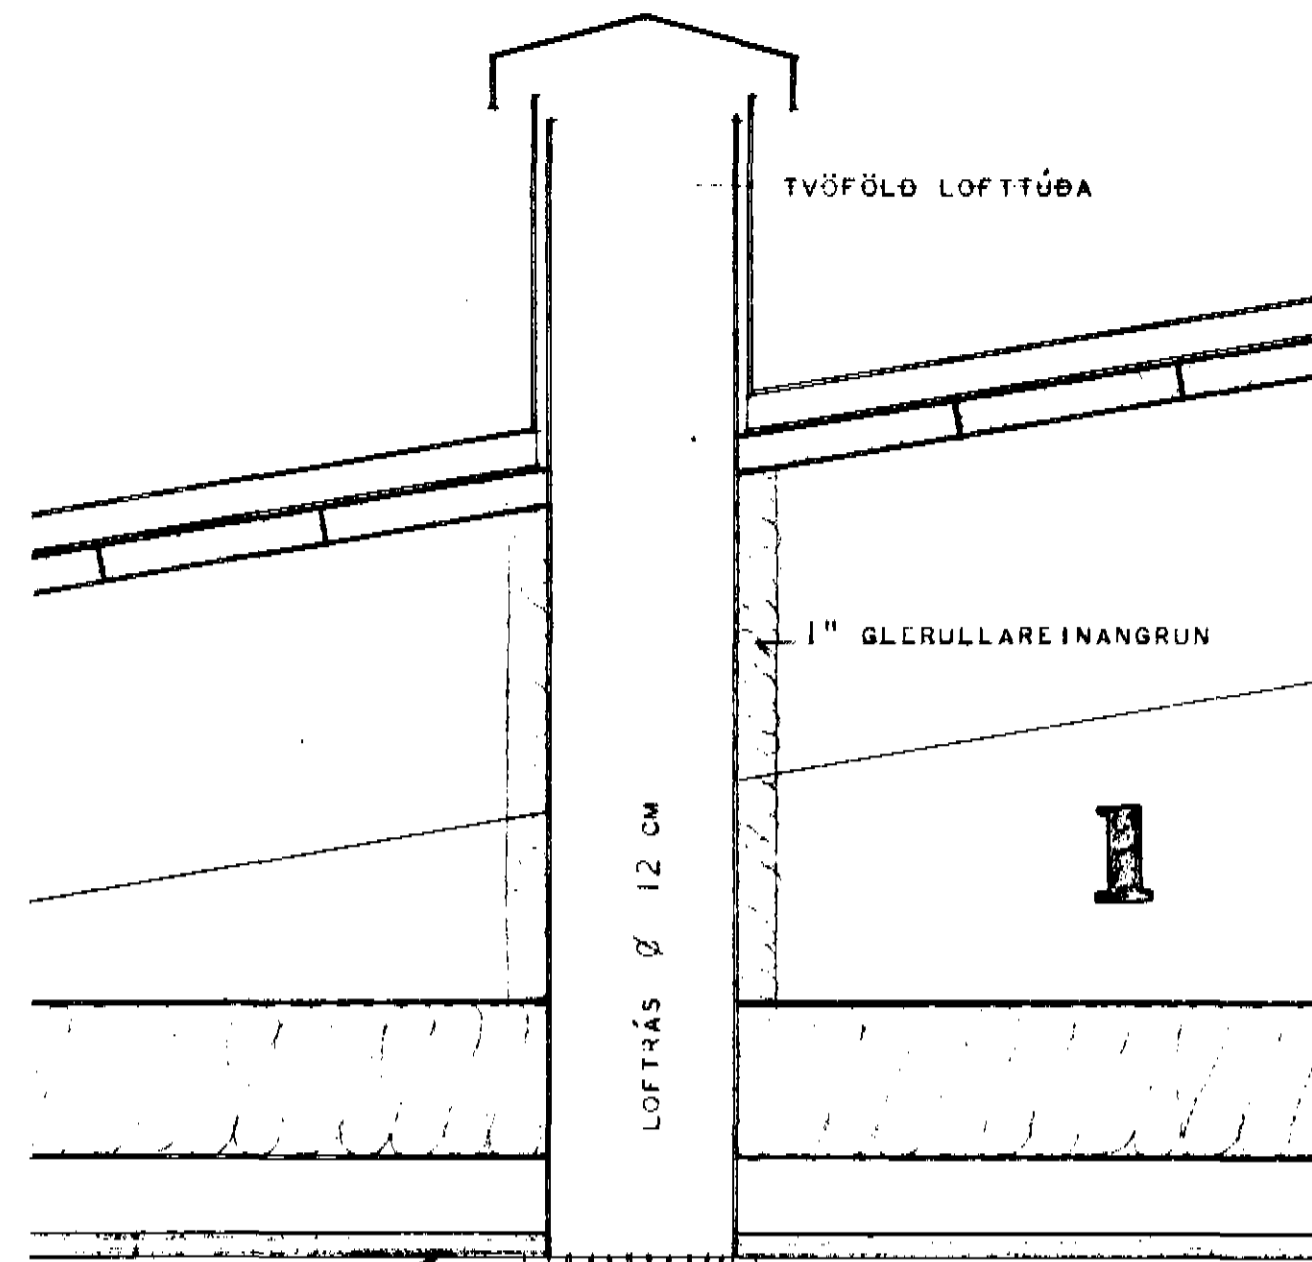

FRÁGENGIÐ LOFT

LOFTRÁS UPP ÚR ÞAKI



NOTKUN LOFTRÁSA	LOFTRÁSA NÚMER.
HEITI HERBERGJA	
BADHERBERGI	1 OG 4
BADHERBERGI	2 OG 4
SNYRTIHERBERGI ( V.S )	1 OG 4
SNYRTIHERBERGI ( V.S. )	2 OG 4
GEYMSLA FJARRI ÚTVEGG	1 OG 4
GEYMSLA ( BÚR ) VIÐ ÚTVEGG	2 OG 3
GEYMSLA ( BÚR ) VIÐ ÚTVEGG	1 OG 3

ALDRÉI MÁ NOTA LOFTRÁS NR. 1 OG 2 EÐA 3 OG 4 SAMAN


ALDRÉI MÁ NOTA LOFTRÁS NR. 1 OG 2 EINAR SÉR.

LOFTRÁSIR NR 3 EÐA 4 ÞURFA AÐ KOMA ÞAR Á MÓTI.

EIARHLÍF

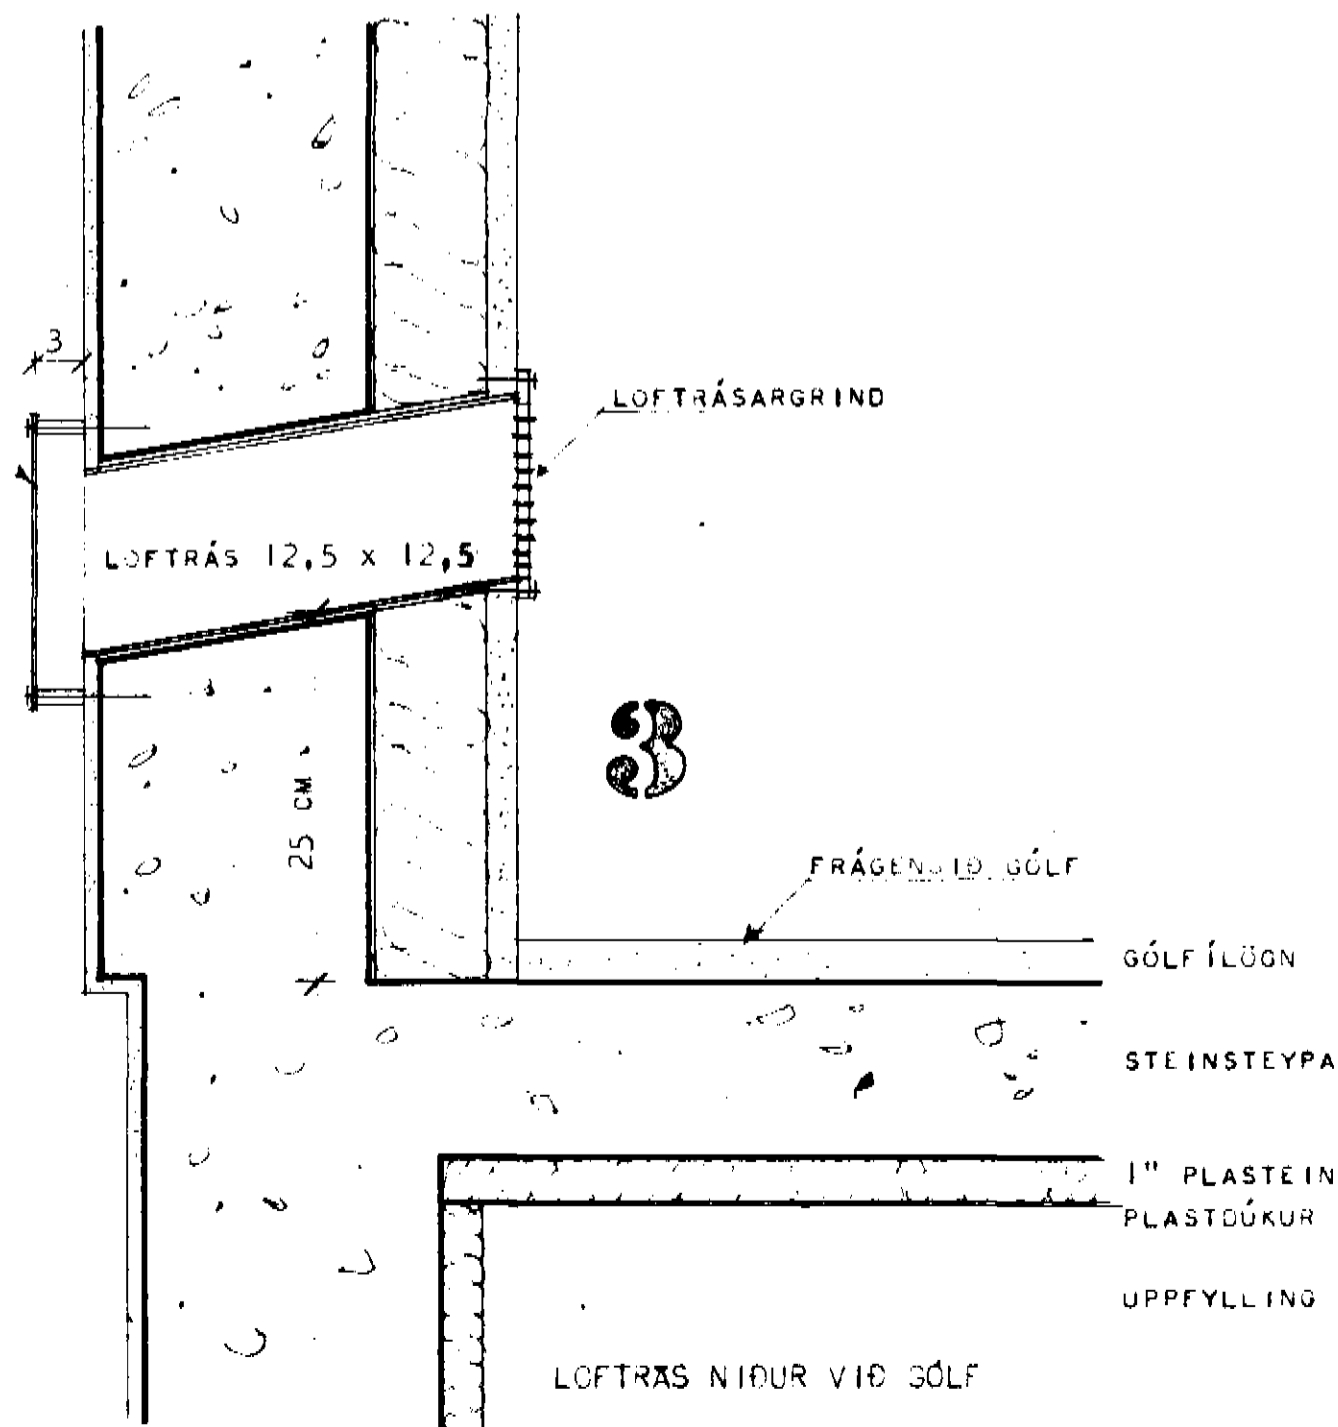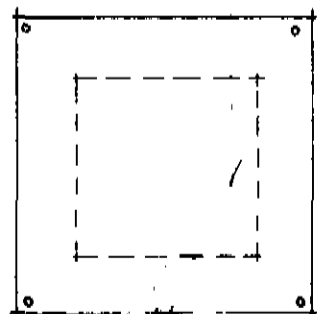

LOFTRÁS NIÐUR VIÐ GÓLF

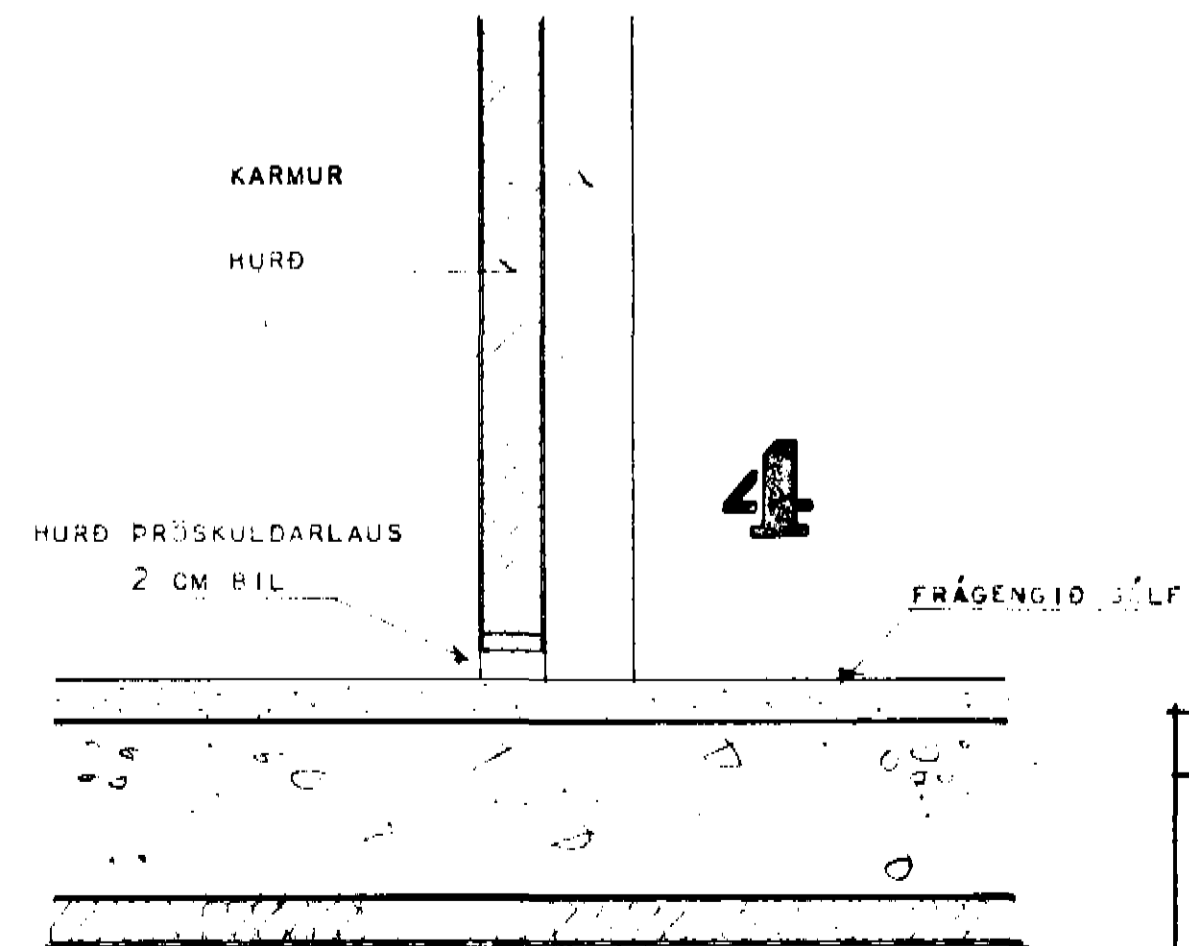

LOFTRÁS UNDIR HURÐ

HÚSNÆÐISMÁLASTOFNUN RÍKISINS	
LOFTRÁSIR	
MÁL 1:5	
<i>Magnús Magnússon</i> <i>Rannsóknir og Tæknifráttir</i>	