

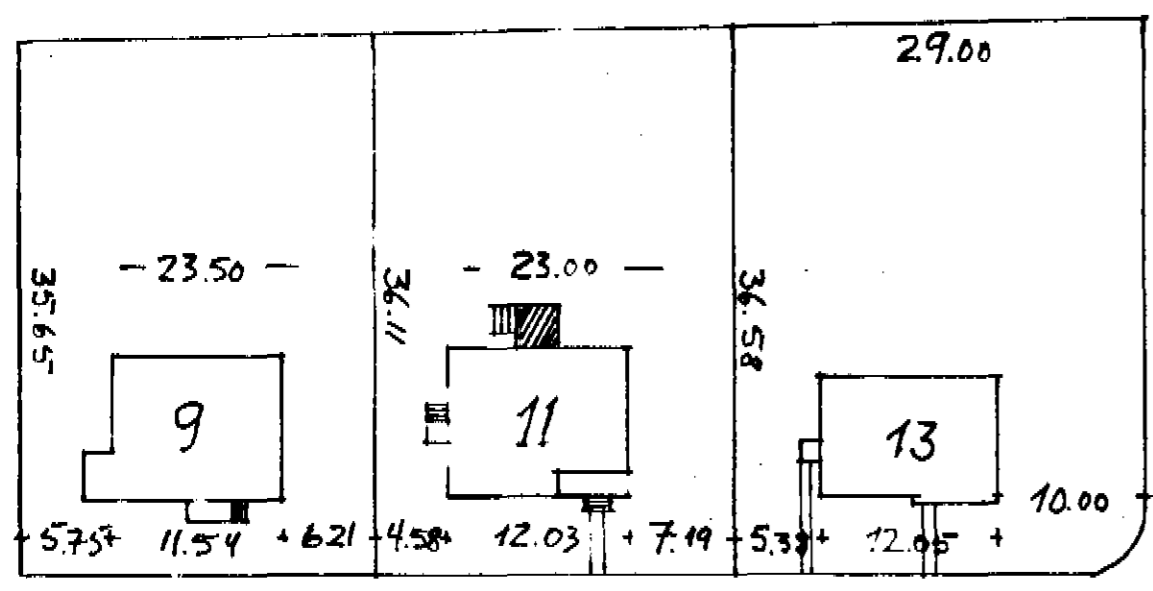
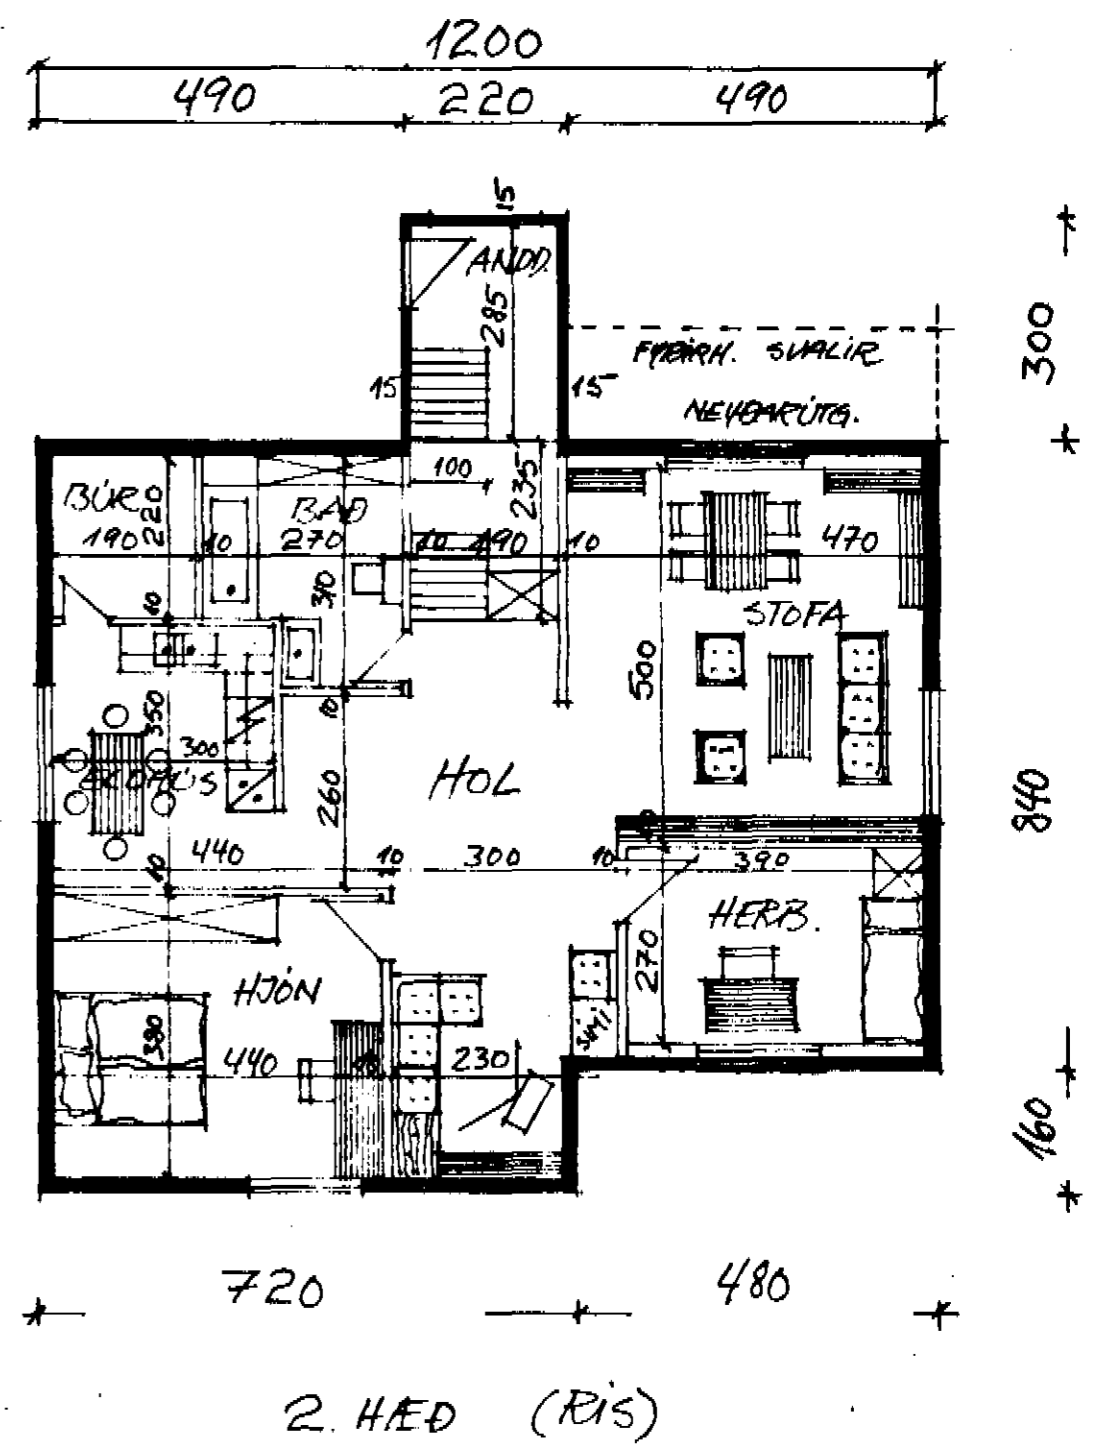


KJALLARI
(TILHEYRIR 1. HÆÐ)

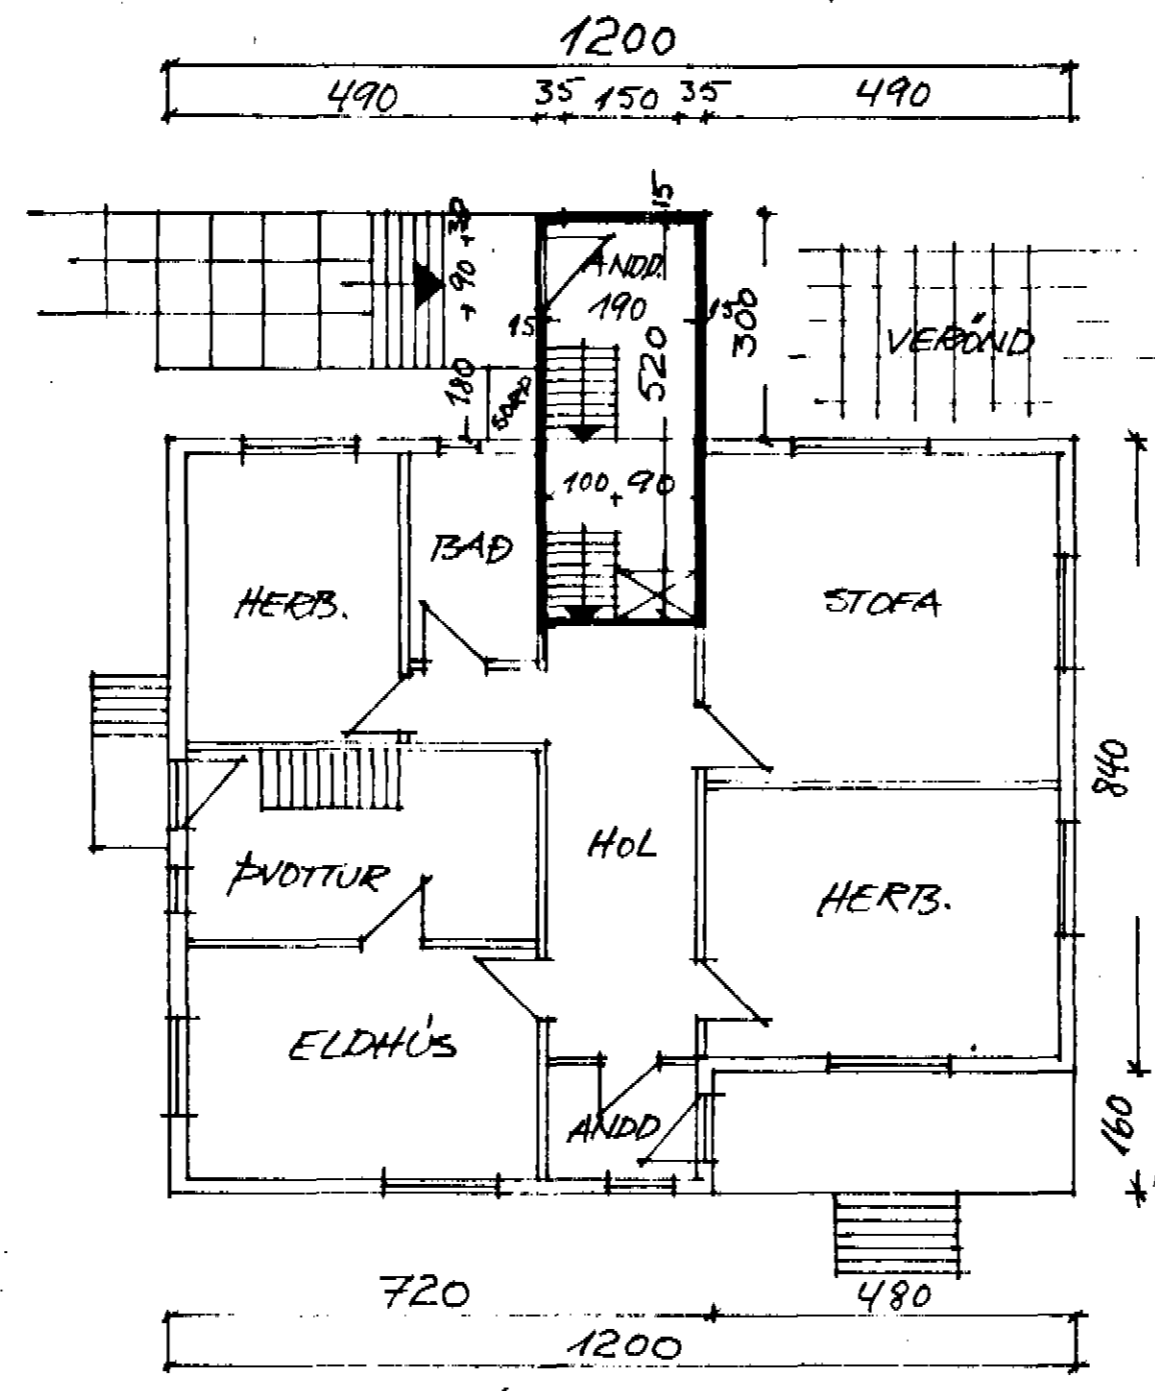

BARUGATA
AFSTÖÐUMYND 1:500

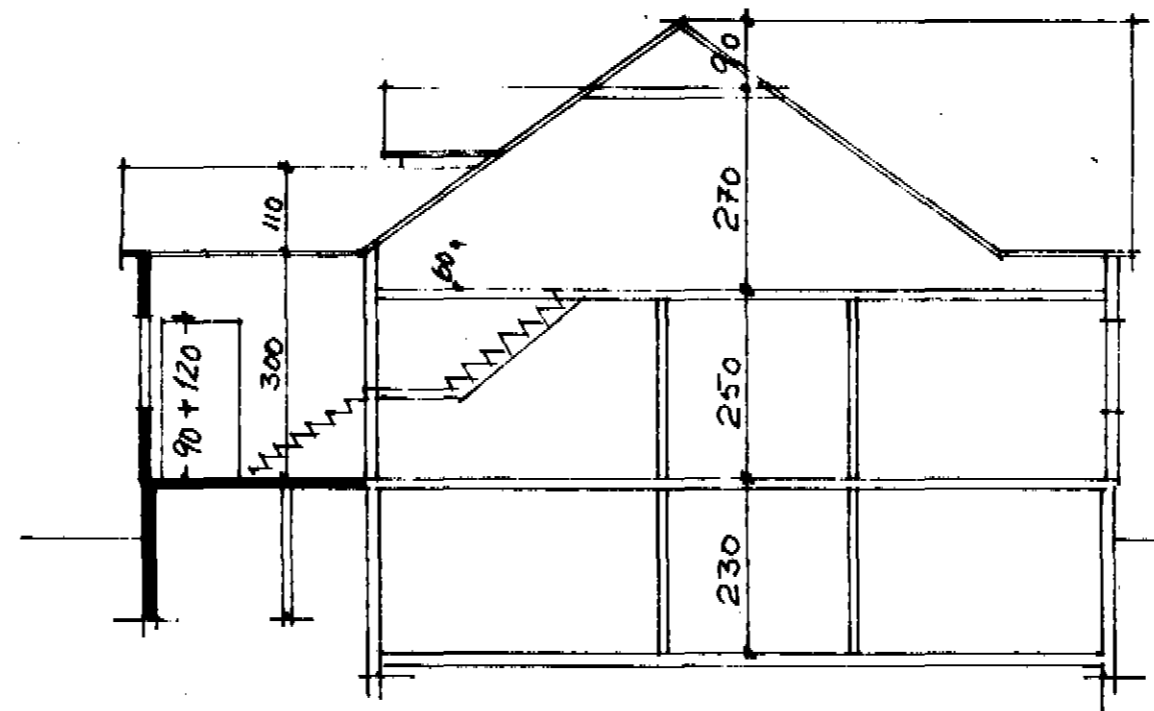

SNEIÐING

STÆRDIR

KJALLARI:	43,2 M
	92,8 M
ÍBÚÐ A. 1. HÆÐ:	96,5 M
	229,1 M
ÍBÚÐ B. 2. HÆÐ (RIS)	86 M
	222,6 M

BARUGATA 11. DALVIK