


17/10 97

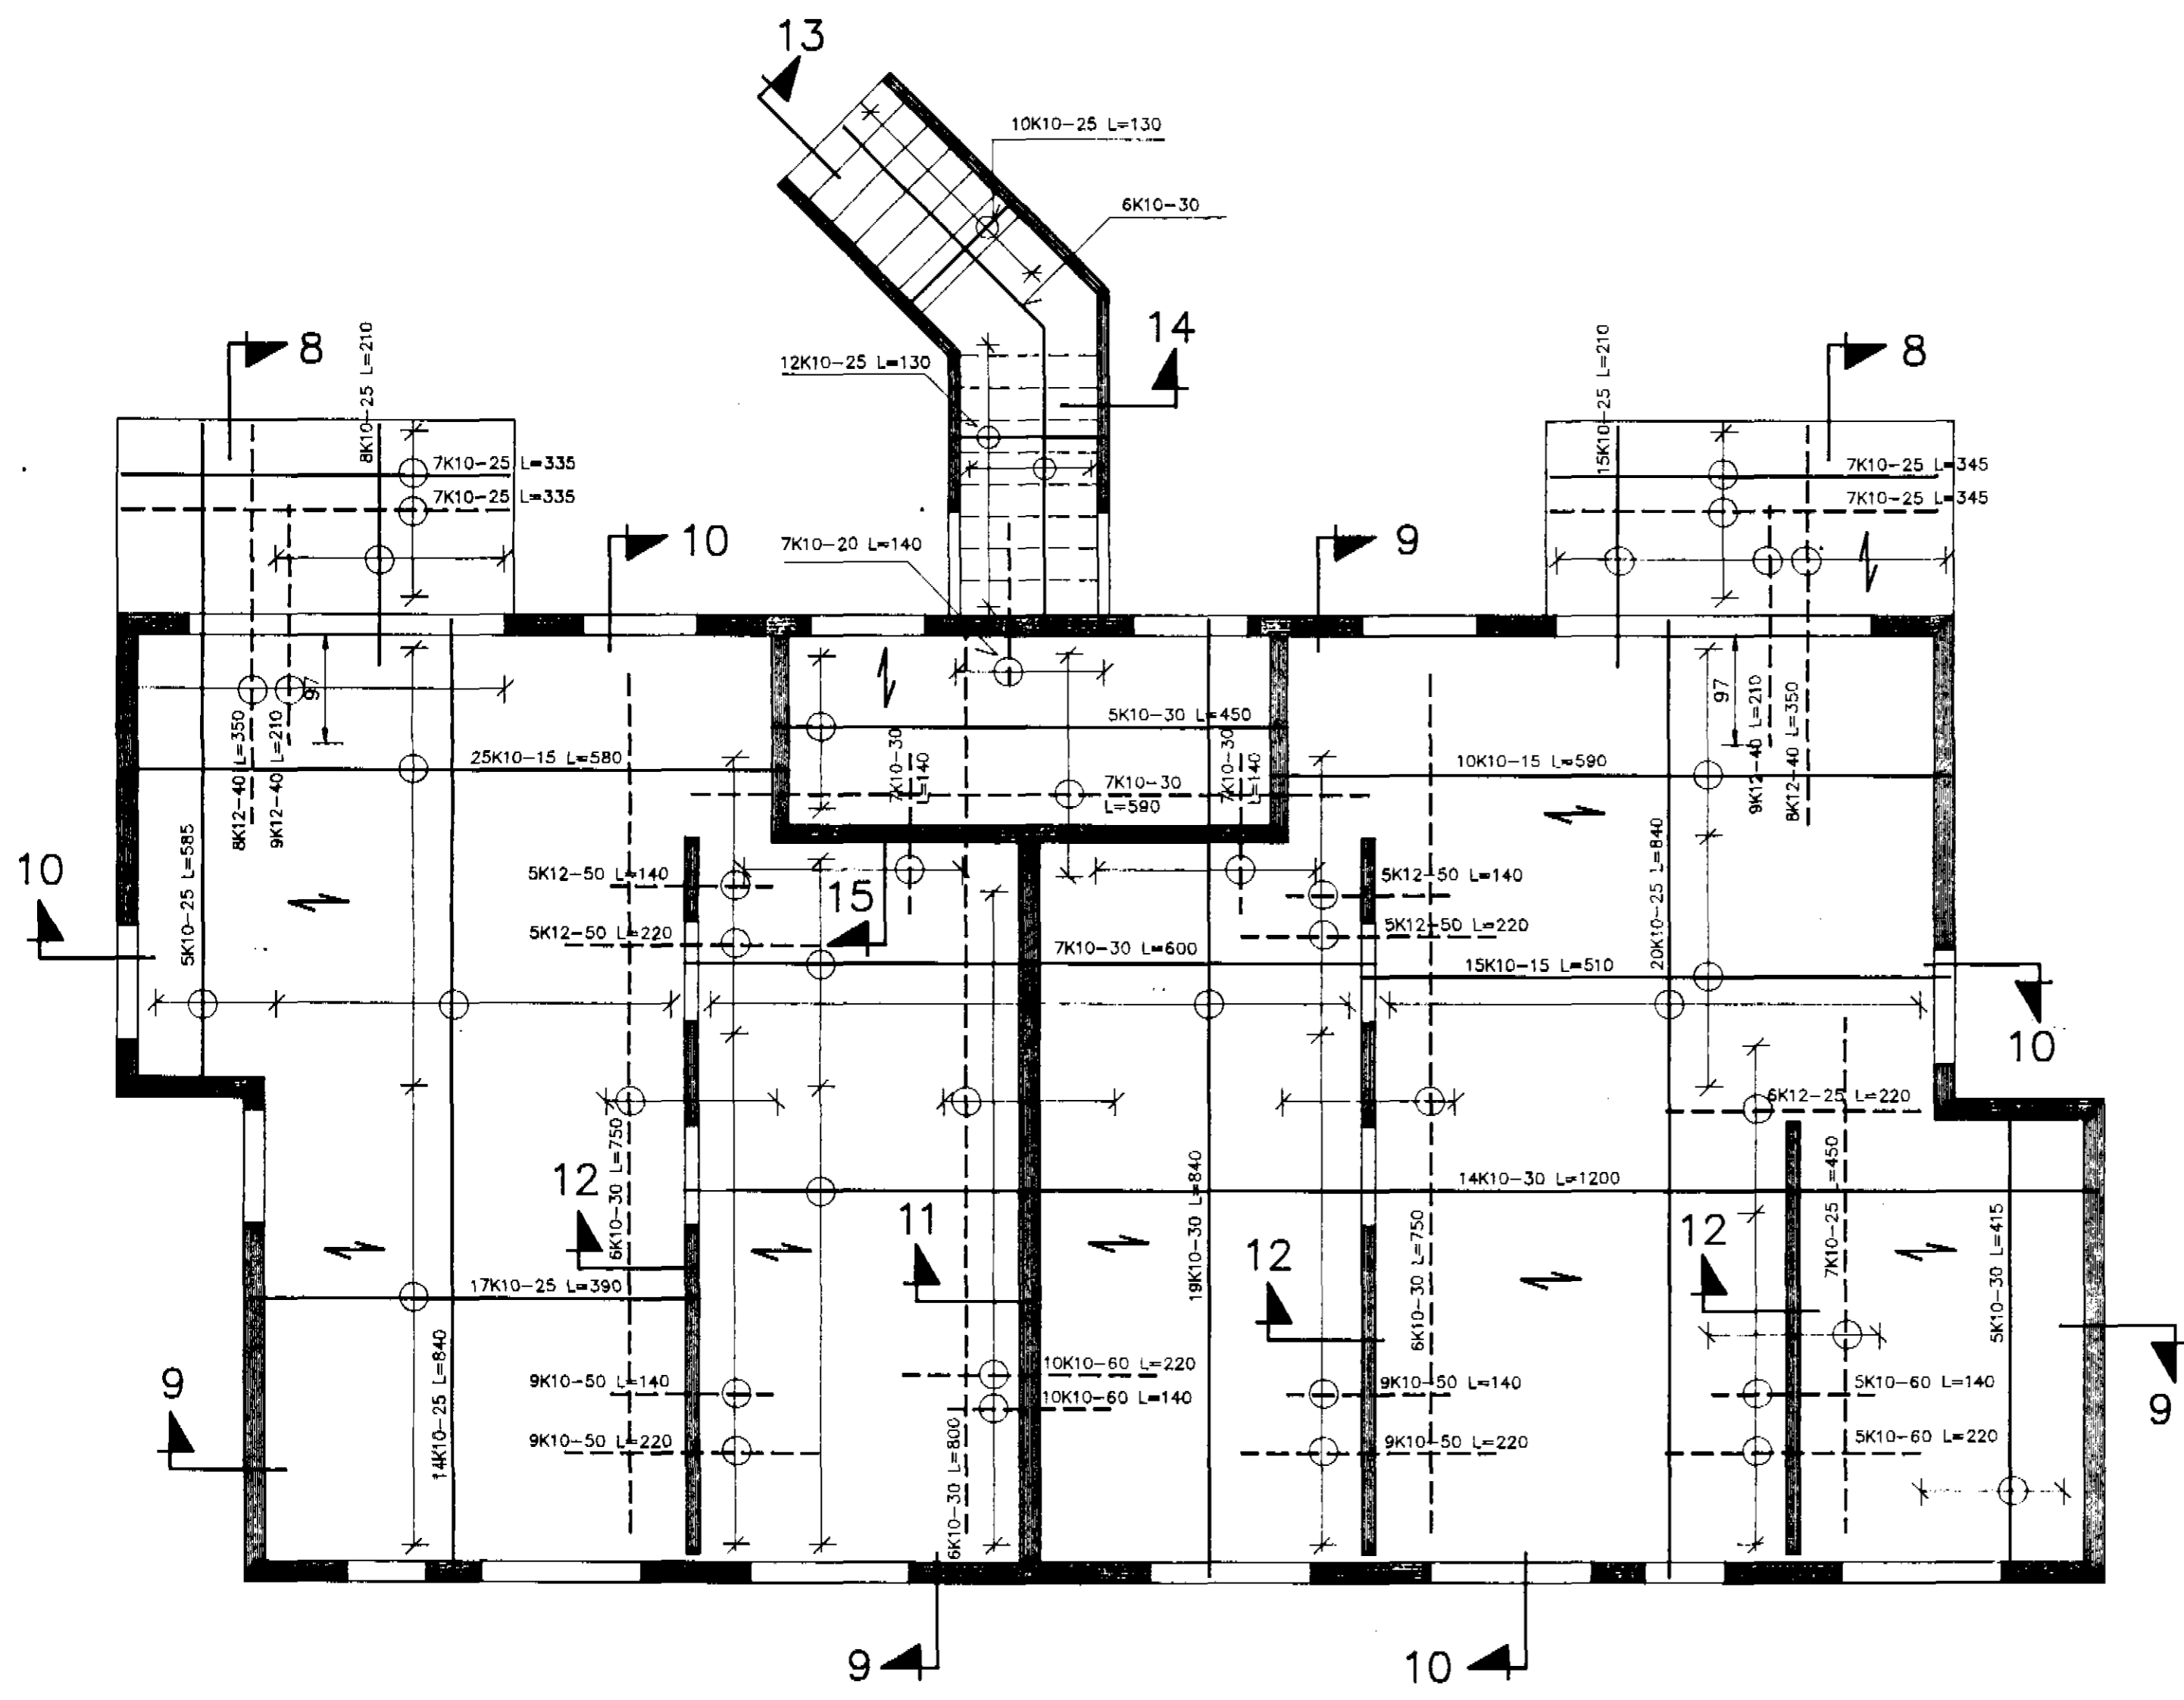

ATH.....

Sjá almennar skýringar á teikningu nr. 1700  
Snið í steypa plötu og stiga - sjá teikn. nr. 1704

**H.S.Á. TEIKNISTOFA** / HARALDUR ÁRNASON  
DALSBRAUT 1 - 600 AKUREYRI - SÍMI 462-5777  
*Haraldur Arnason*

VERKHEITI				
Bjarkarbraut 25, Dalvík.				
HEITI TEIKNINGAR		Járnalögn í plötu yfir 1. hæð.		VERK. NR 97-405
				TEIKNING NR 1703
MANNAÐ	HÁ	TEIKNAD	HÁ	YFIRFARÐ
BREYTT				
DAGS			Agúst '97	KVARDI 1:50