


B

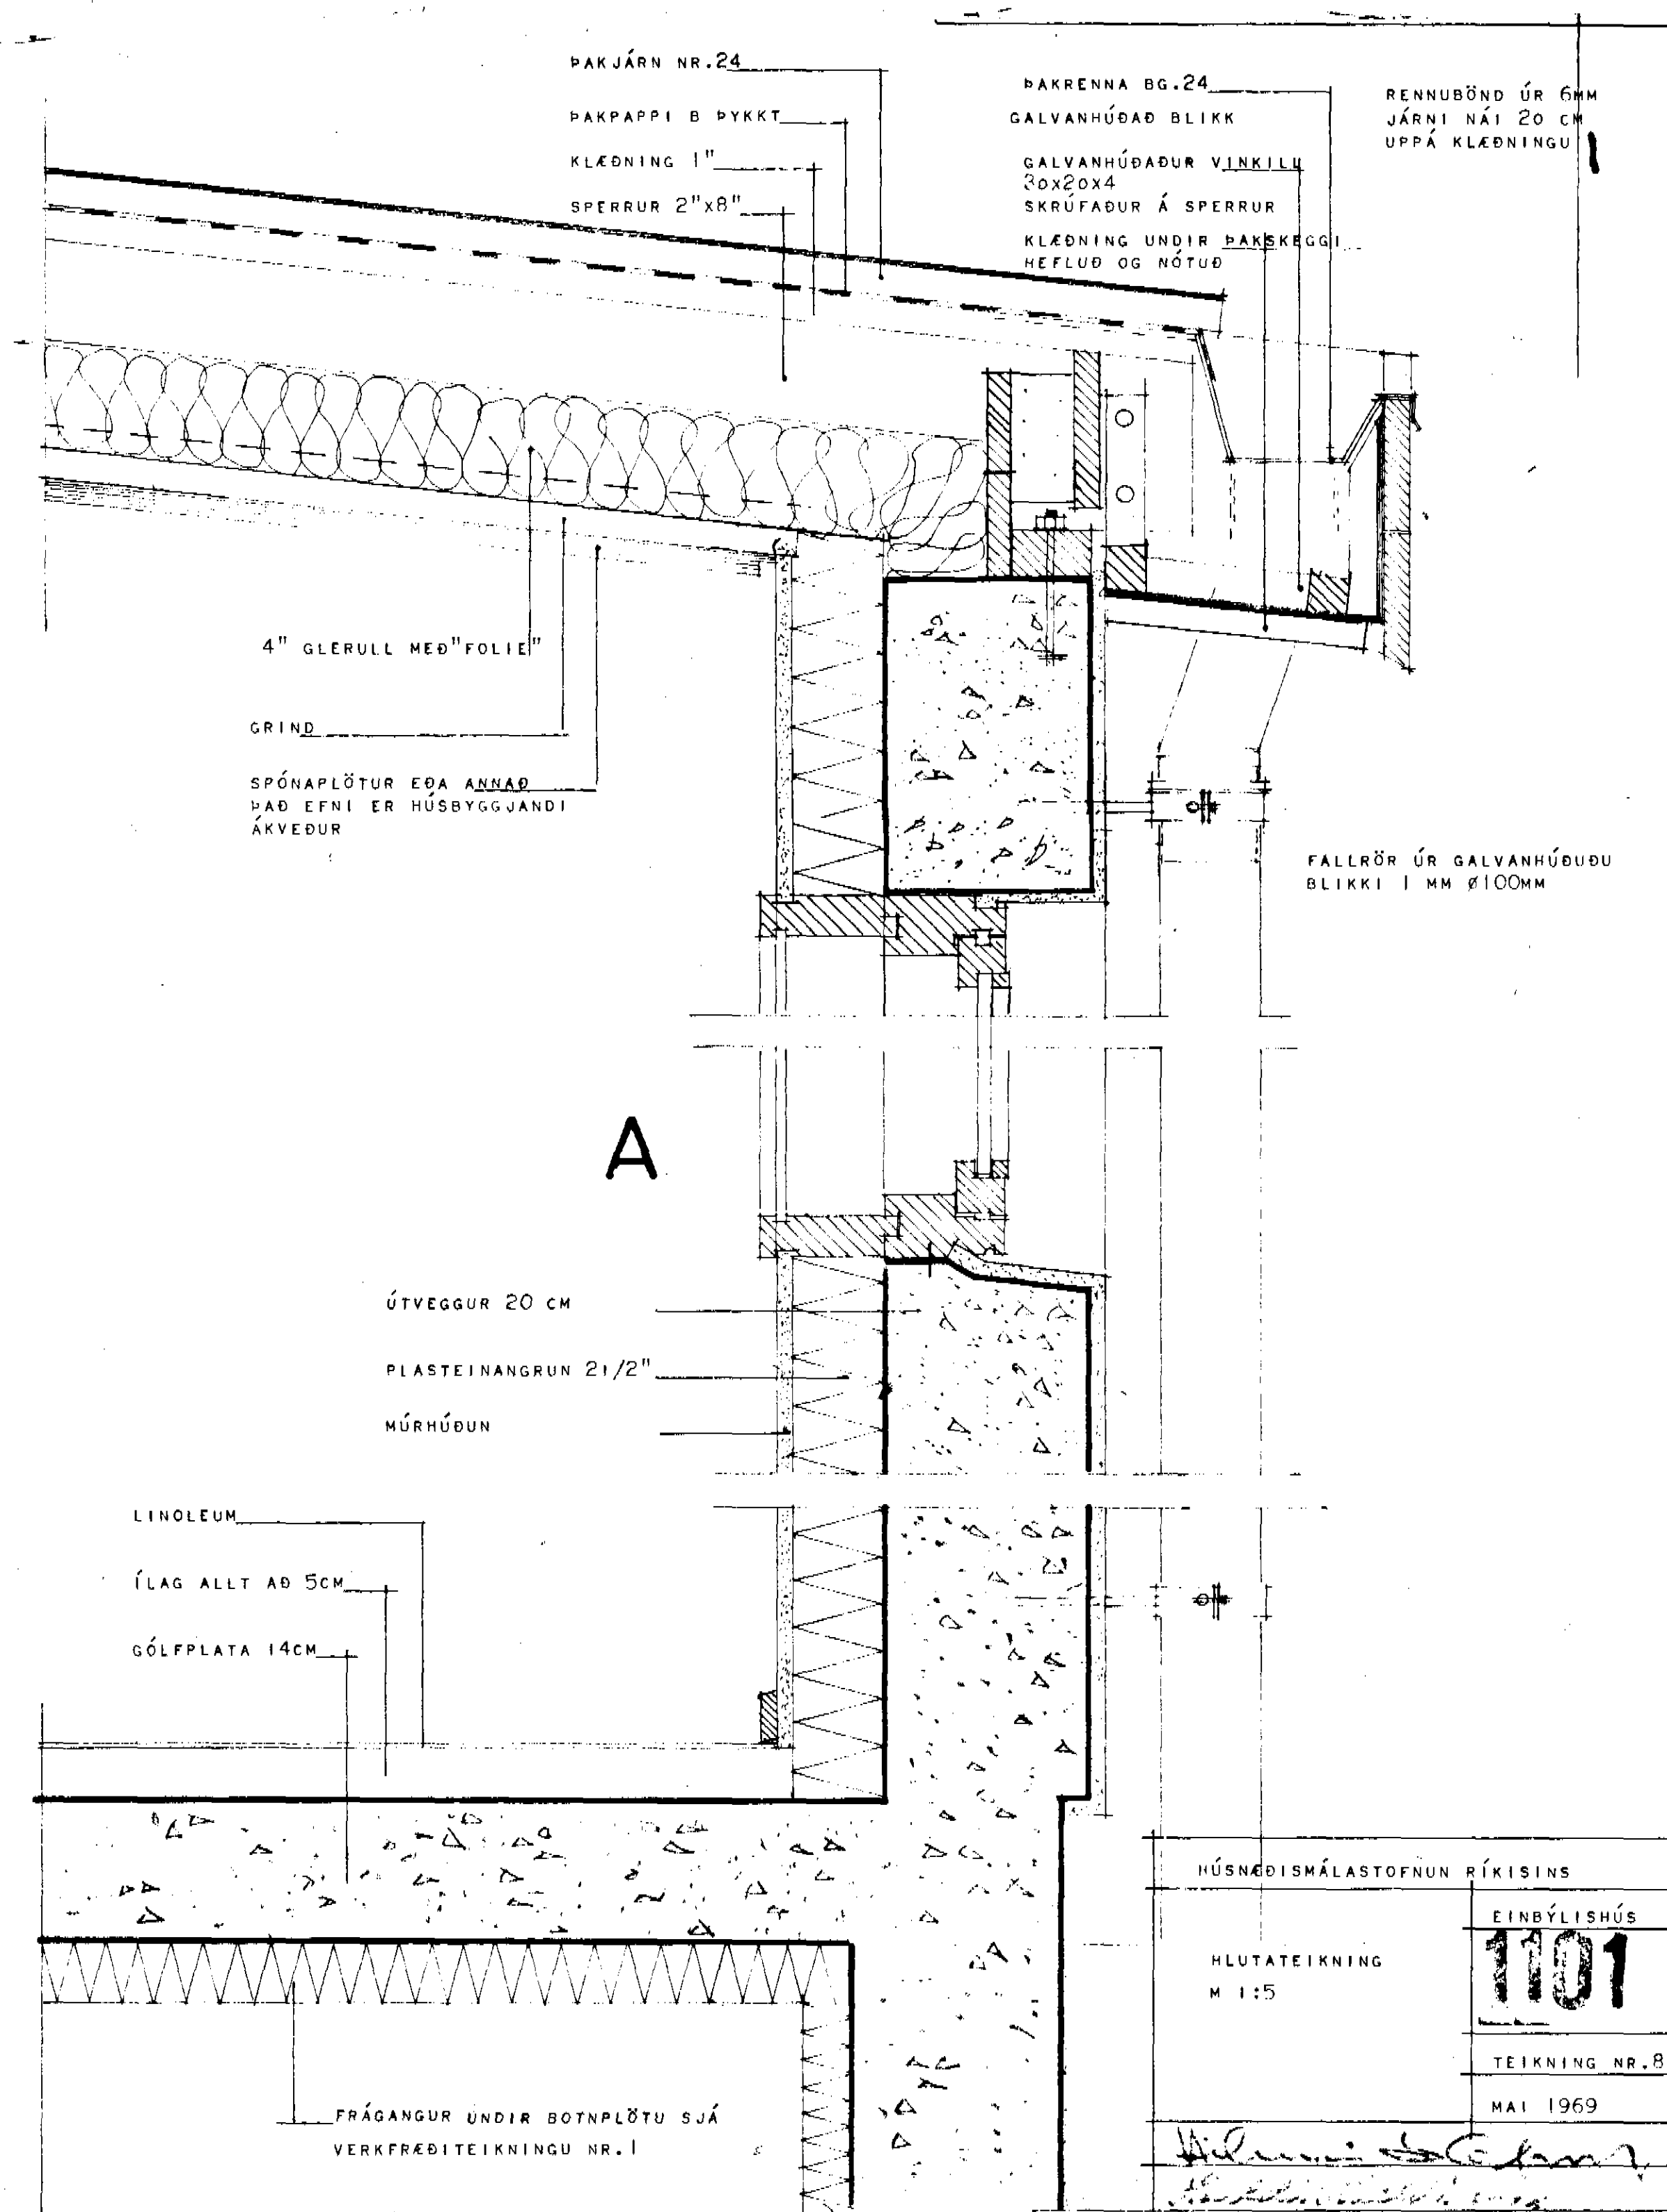

A

HÚSNÆÐISMÁLASTOFNUN RÍKISINS	
HLUTATEIKNING M 1:5	EINBYLIHÚS 1101
	TEIKNING NR.8
	MÁI 1969

Handwritten signature and notes at the bottom of the table.

FRÁGANGUR UNDIR BOTNPLÖTU SJÁ
VERKFRÆÐITEIKNINGU NR.1