


MÓTTEKIÐ

31 AUG 1990

AFSTÖÐUMYND 1:500

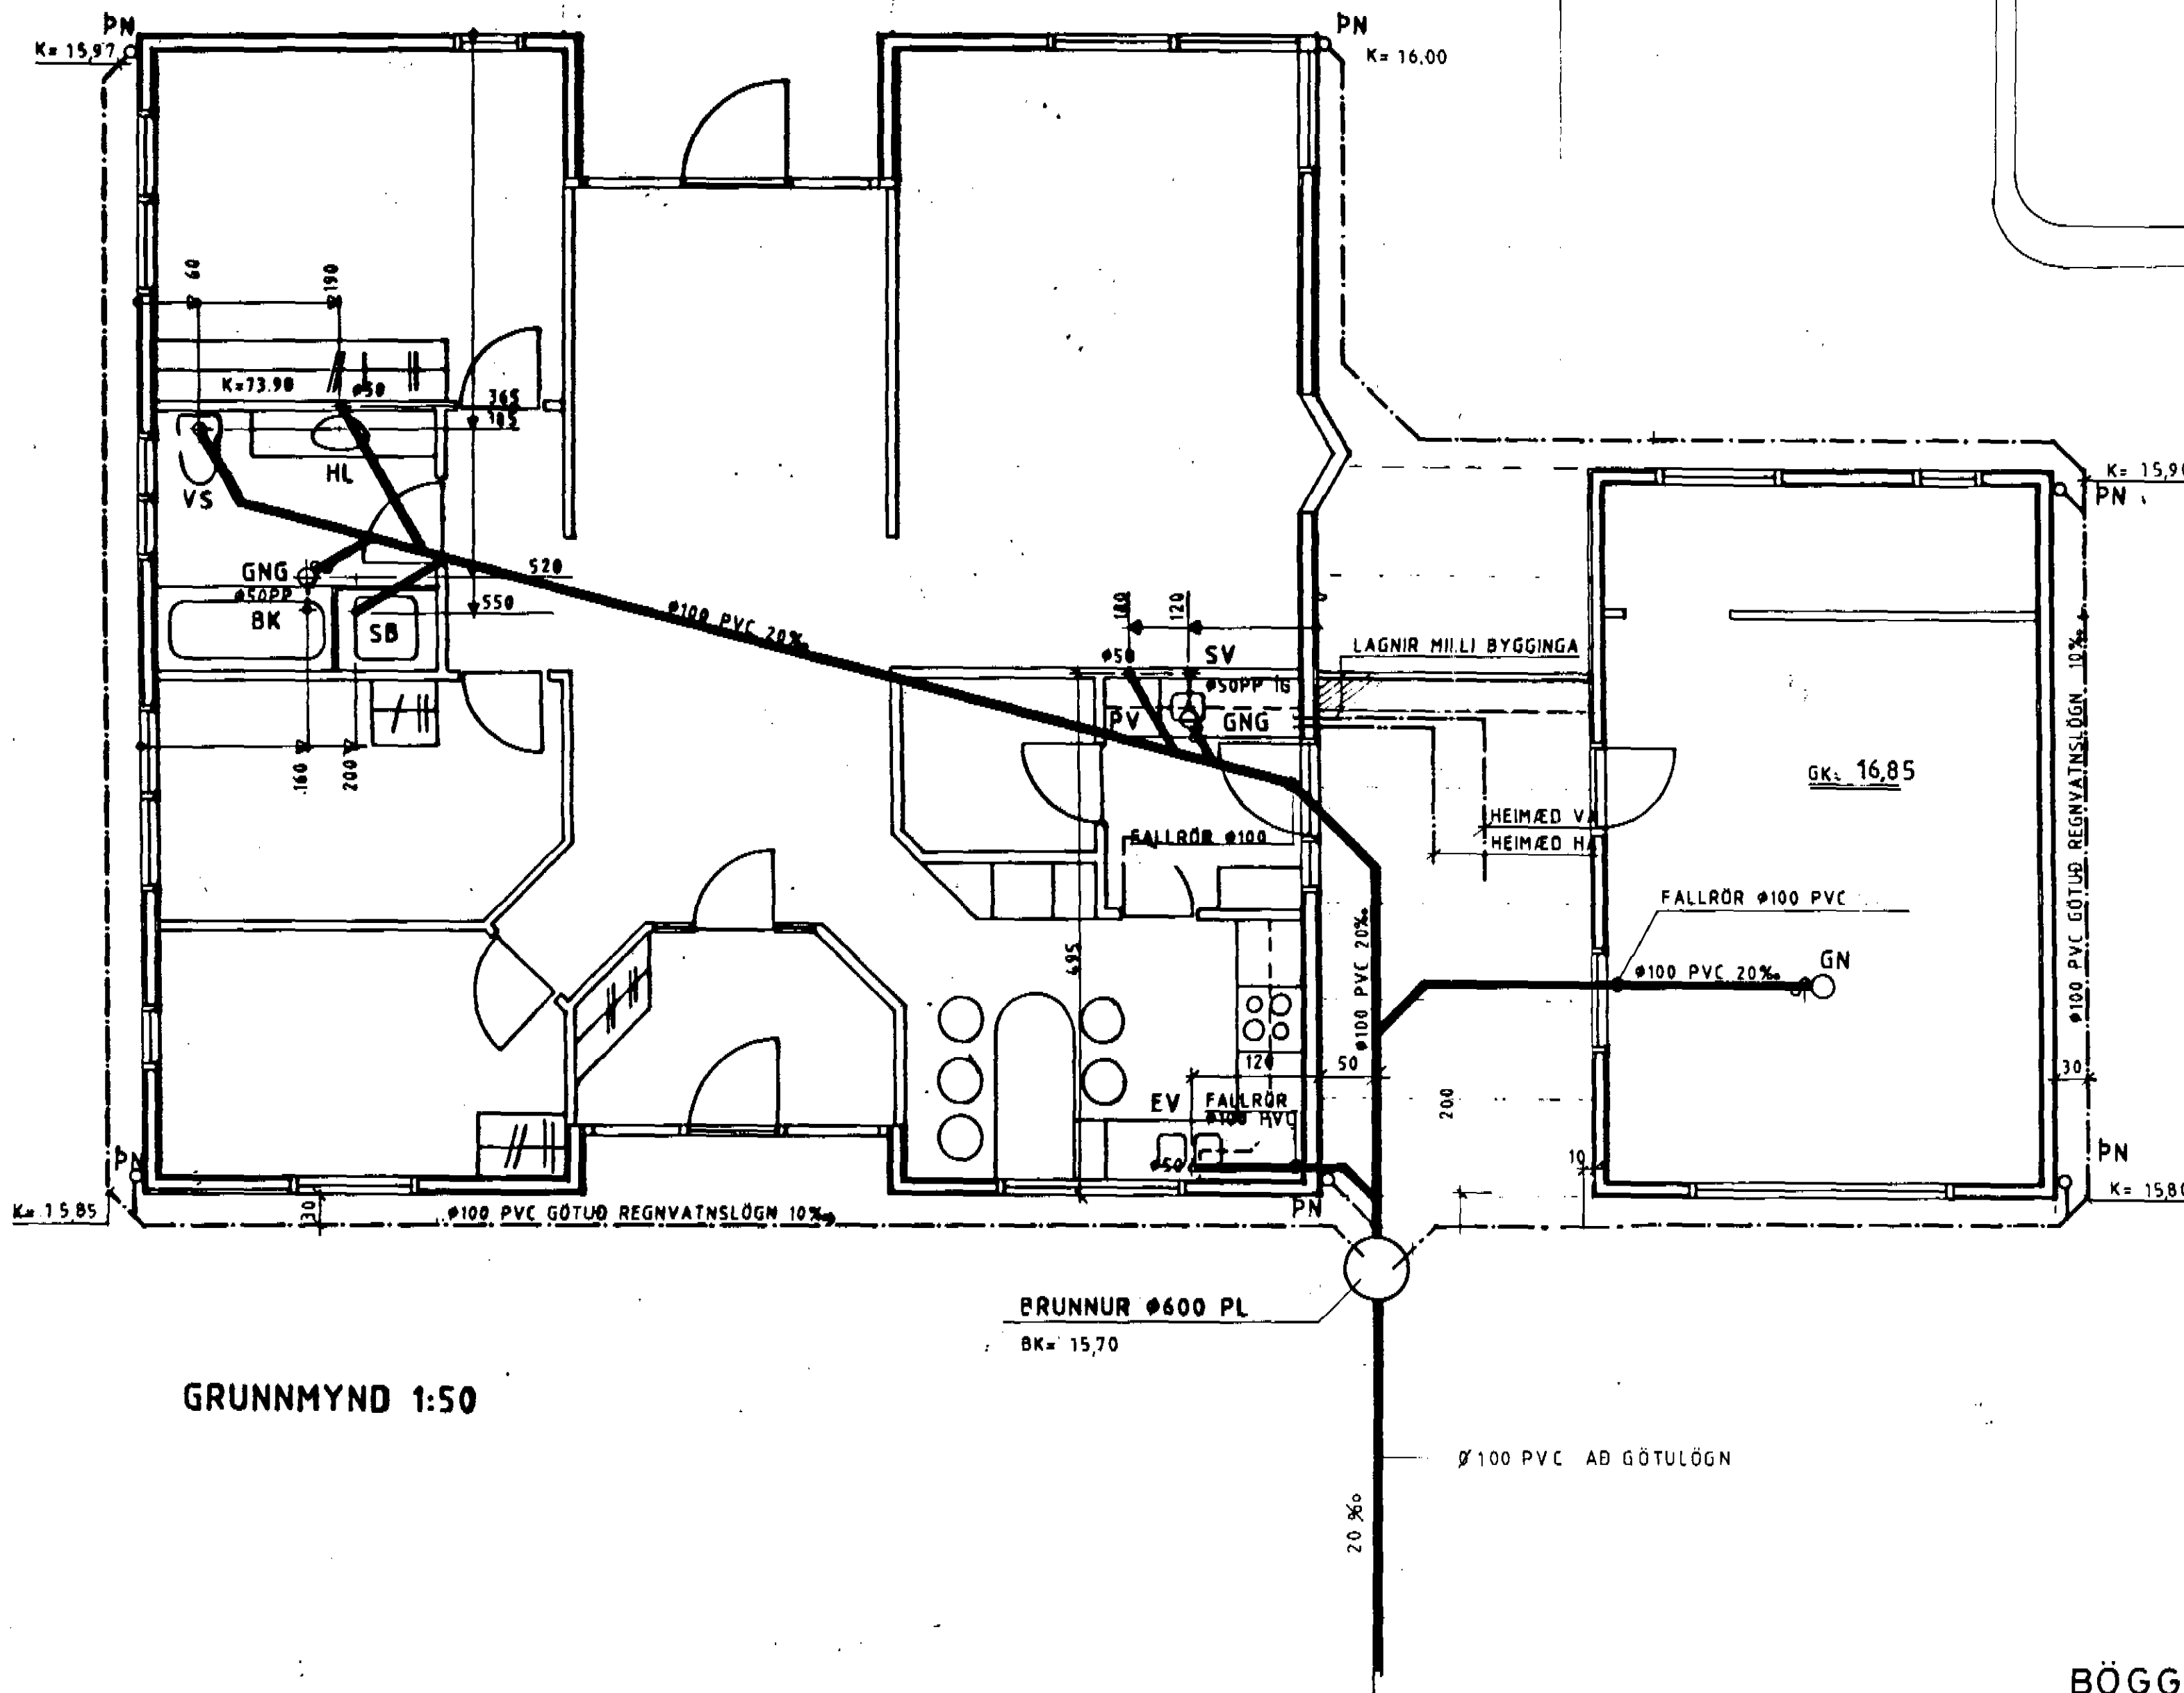

SKÝRINGAR:  
 ALLAR ALMENNAR SKÝRINGAR SJÁ TEIKN NR. V01

BÖGGVISBRAUT 6

	HEITI	FRÁRENNSLISLÖGN	DAGS	ÁG '90	V 01
		GRUNNMYND OG AFSTÖÐUMYND	MKV.	1:50 1:500	
			TEIKN.		
			VERK		
<b>teiknistofa</b>			<b>HAUKS HARALDSSONAR SF.</b> KAUPANGI AKUREYRI SÍMI 96 23202		