




BÖGGVISBRAUT 3 -DALVÍK

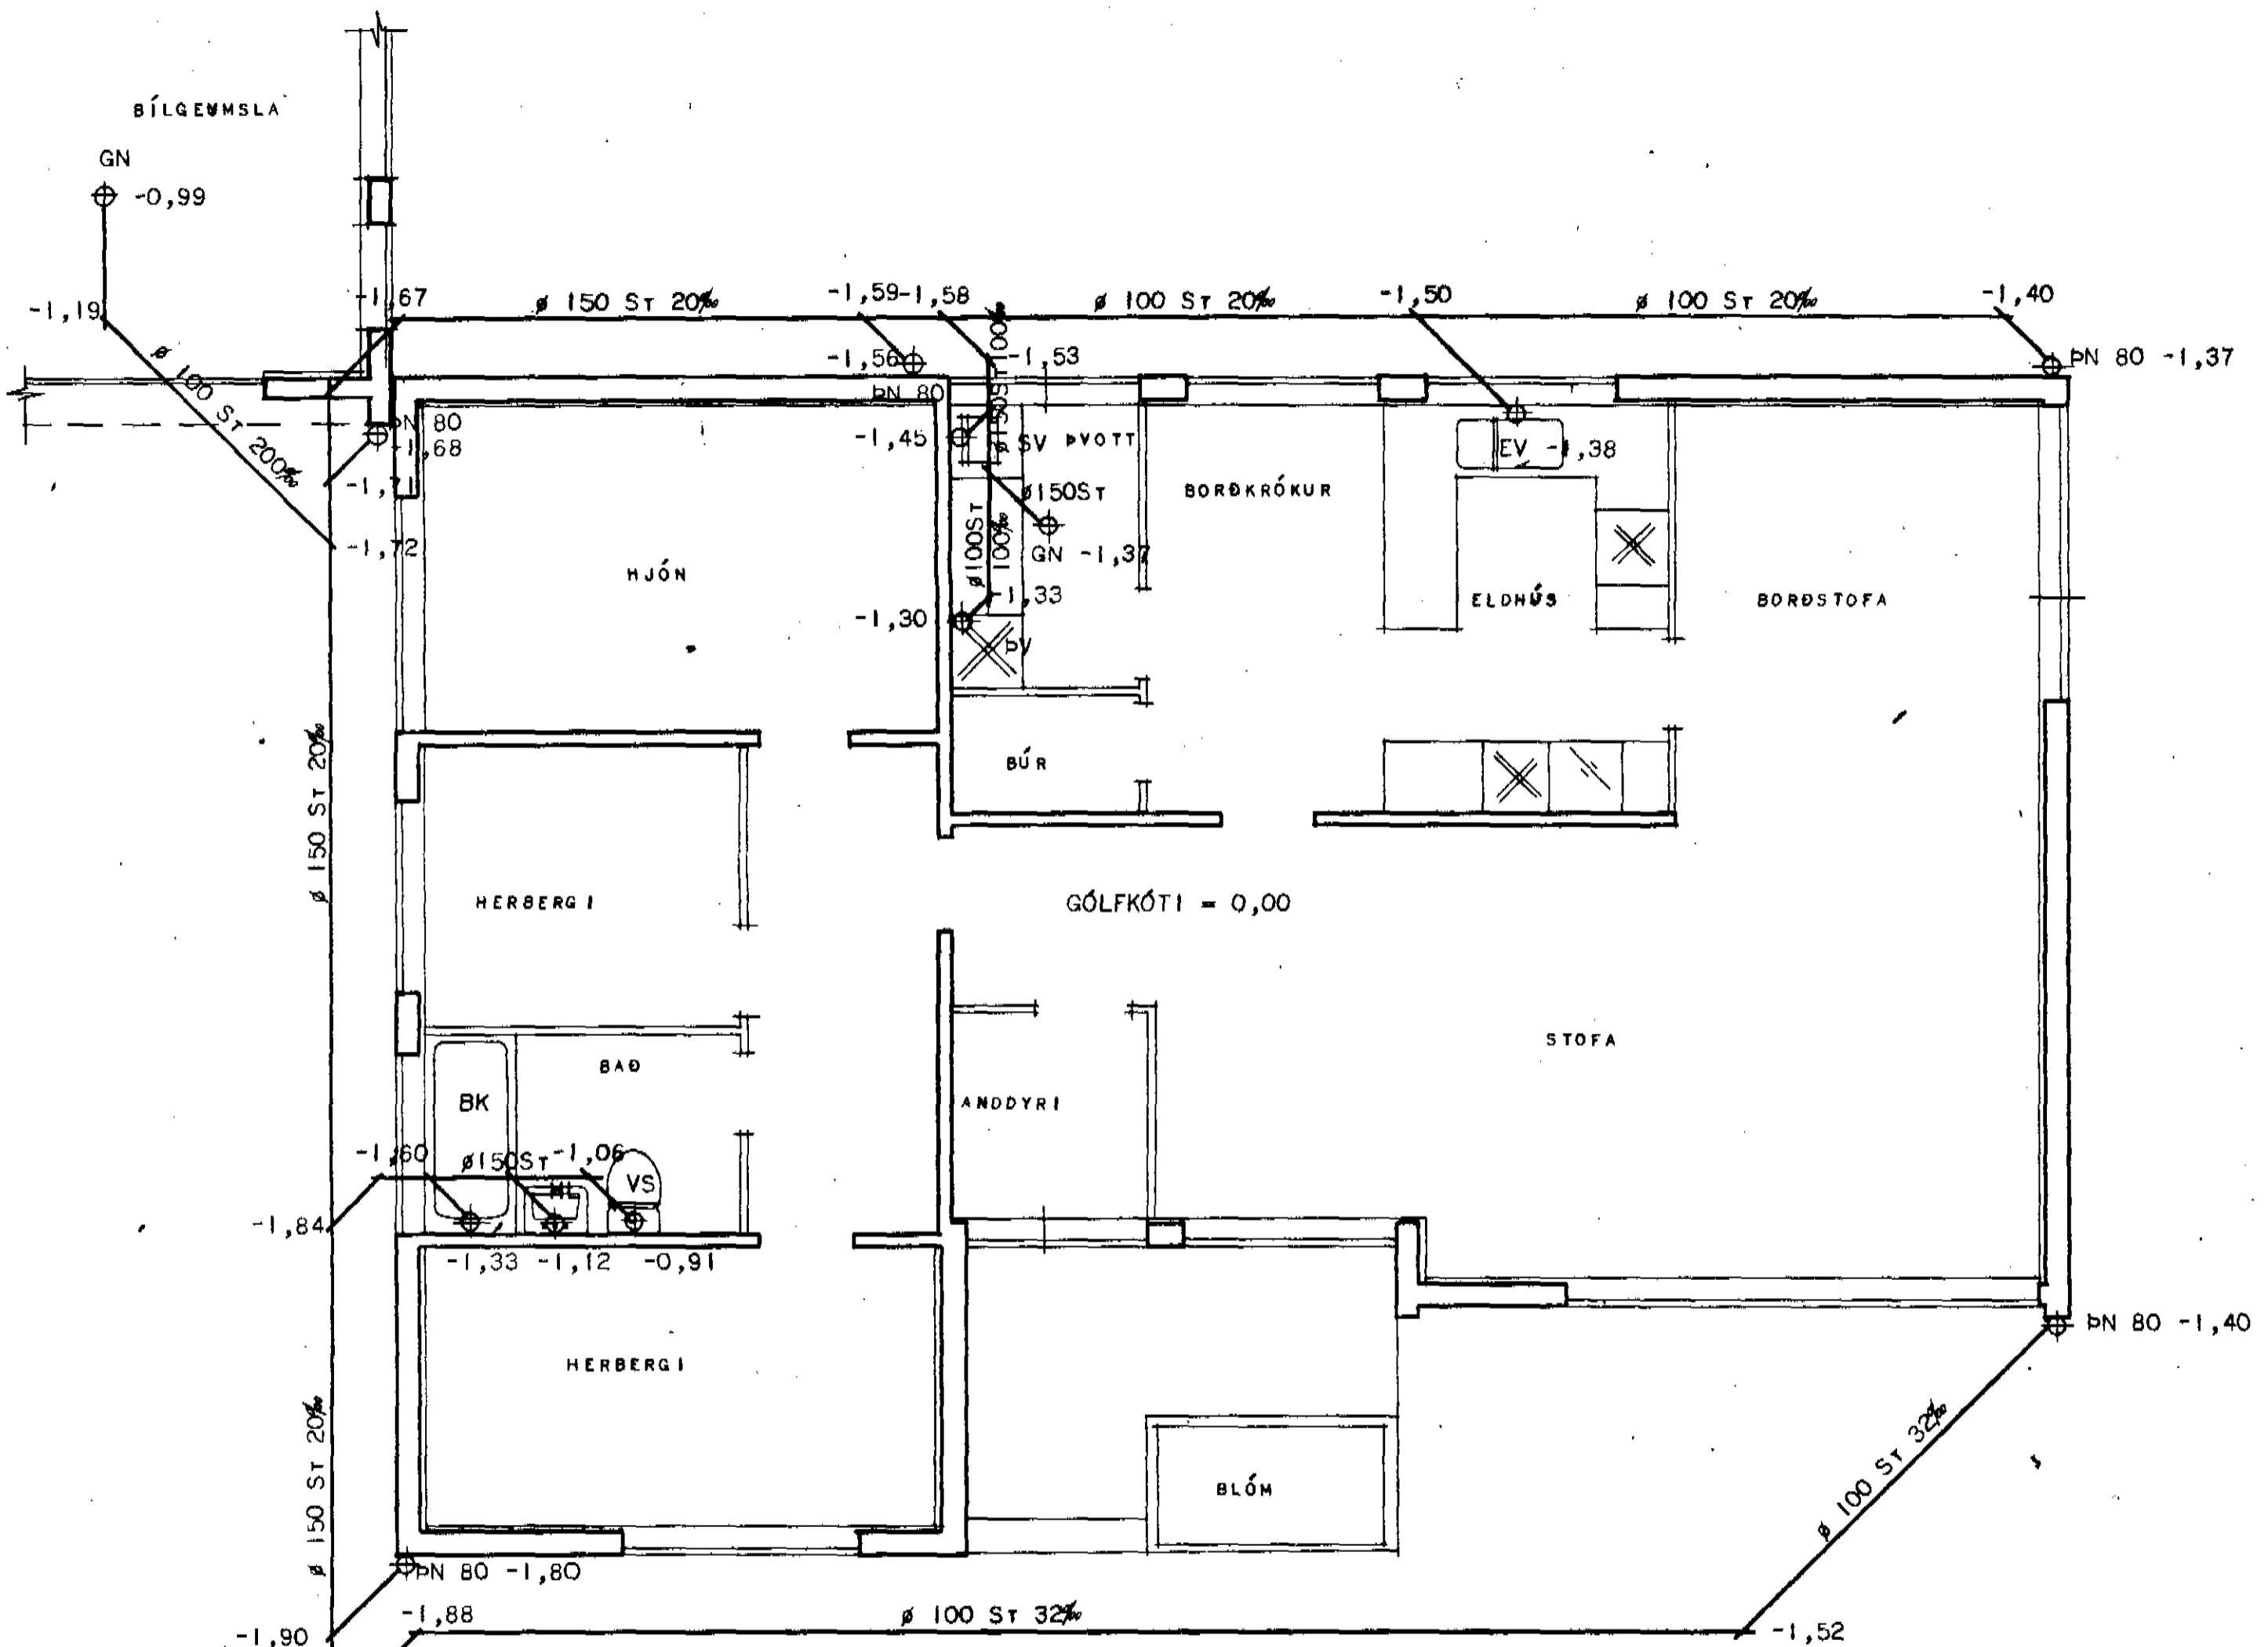

SKÝRINGAR.
 GRUNNLAGNIR SKULU VERA ÚR STEINSTEYPTUM PÍPUM.
 PÍPUR ÞESSAR SKULU SVO LAGÐAR/AD ÞAR HVÍLI Á BELGÖNUM,
 EN EKKI HÚFFUM. BEYGGJU Á LÖGN SKAL FRAMKVÆMA MEÐ ÞAR TIL
 GERÐUM BEYGGJUSTYKKJUM OG SKAL LÖGN VERA BEIN MILLI ÞEIRRA.
 PÍPUR SKULU ÞÉTTAR MEÐ TJÖRUHAMPI OG SANDBSTEYPU.
 AÐ ENDINGU SKAL FYLLA VEL AÐ OG YFIR PÍPURNAR MEÐ SANDI
 EÐA FÍNNI MÖL.
 Á ÖLLUM HREINLETISTÆKJUM, NIÐURFÖLLUM OG ÞVOTTAVÉL SKULU
 VERA VATNSLÁSAR.
 ALLT EFNI OG VIÐMA SKAL VERA Í FULLU SAMRÆMI VIÐ ÁKVÆÐI
 GILDANDI HOLRESAREGLUGERÐAR.

MERKINGAR.

MERKIR	PAKKADA SKÓLPLÖGN
BK BADKAR
EV ELDHÚSVASKUR
GN GÖLFNIÐURFALL
HL HANDLAUG
HRB HREINSIBRUNNUR
St STEINSTEYPT RÖR
SV SKOLVASKUR
VS VATNSSALERNI
PN ÞAKNIÐURFALL
ÞV ÞVOTTAVÉL

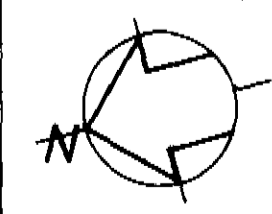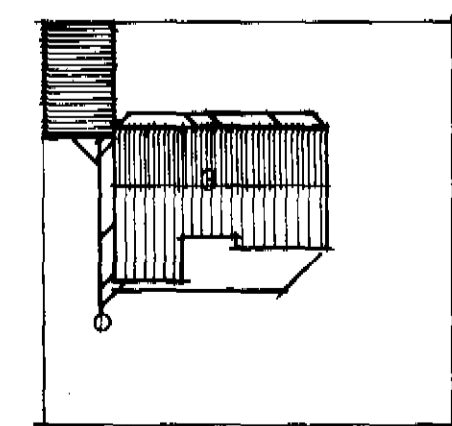

BÖGGVISBRAUT
 AFSTÖÐUMYND MKV. 1:500

STAÐFERT Í OKTÓBER 1974 *LED*

HÚSNÆÐISMÁLASTOFNUN RÍKISINS

ERÁRENSLISLAGNIR.	SÉRTEIKNING
	VERK NR. 75 A
GRUNNMYND	MÁL. 1:50
	SEPTEMBER 1974

Sam. Halmeistern
Þórunn Guðjónsdóttir