


BÖGGVISBRAUT 3. DALVÍK.

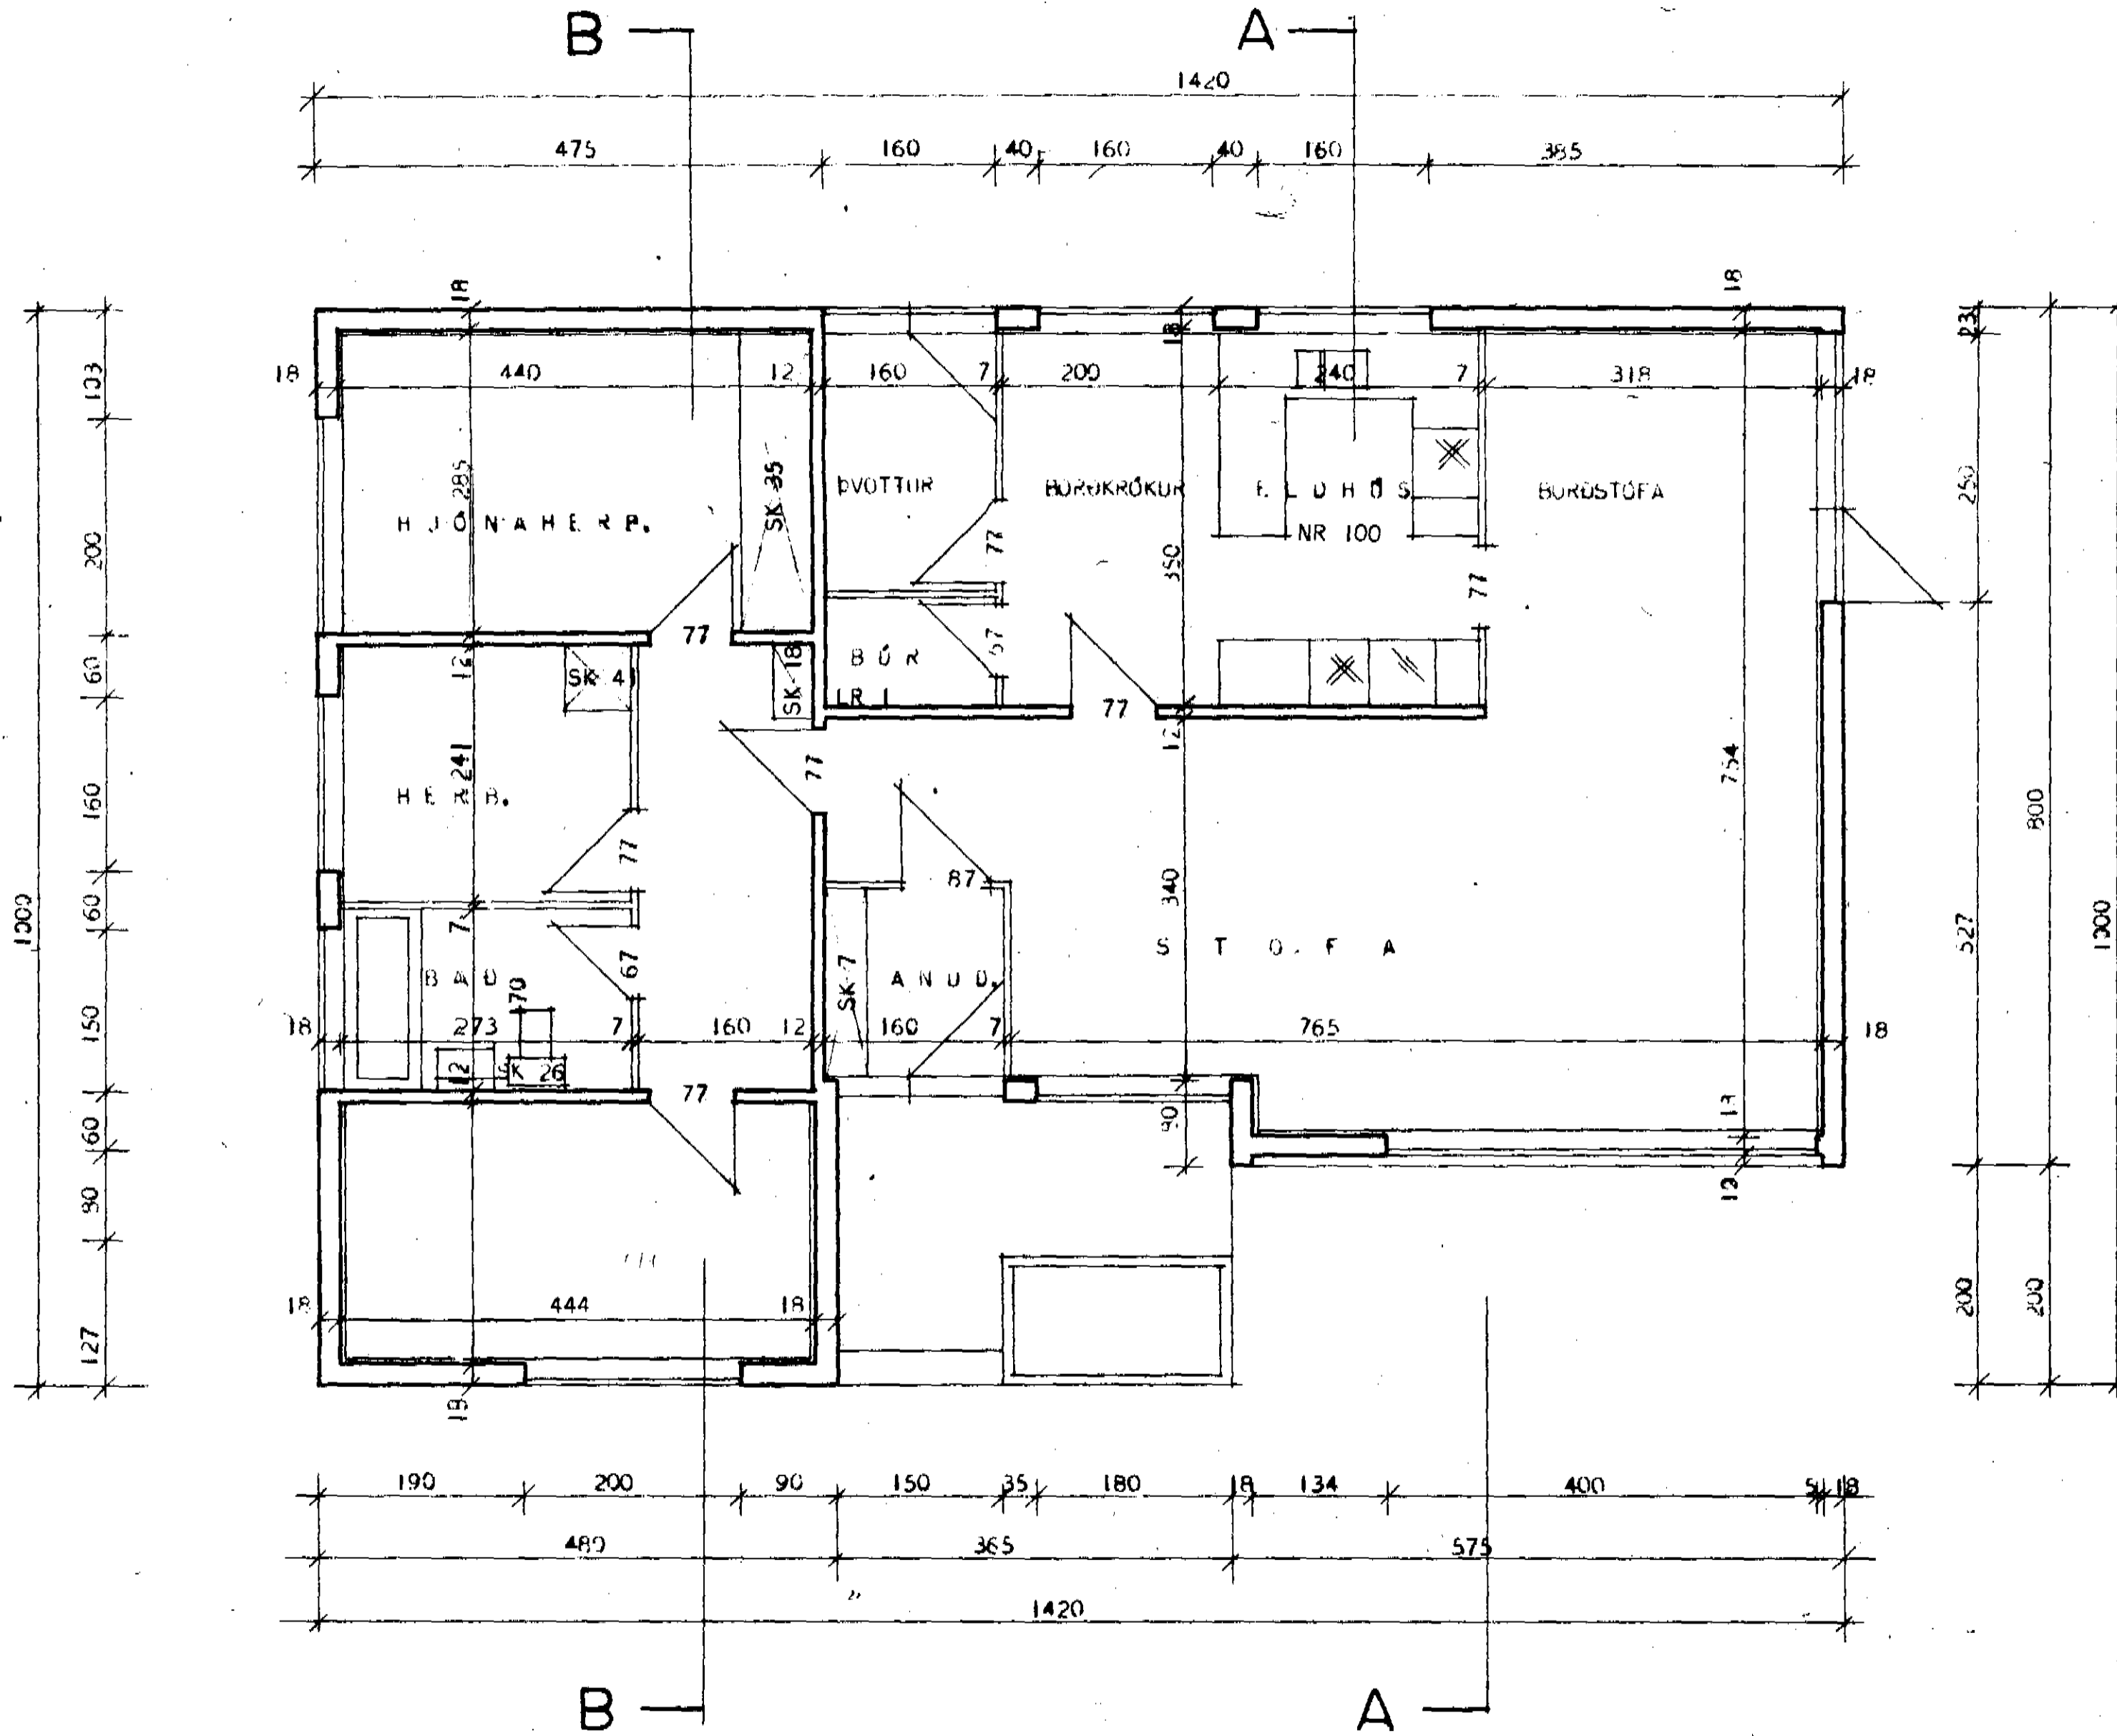

SK - SKÁPUR
LR - LOFTRÁS

ATH. VEGGIR UMHERFIS HITAKLEFA SKULU GERDIR
ÚR STEINI OG KLEFINN MÚRHÓÐAÐUR Í HÓLF
OG GÓLF.

STAÐFERT Í ÁGÚST 1974

HÖSVÉÐISMÁLASTOFNUN RÍKISINS	
GRUNNMYND MÁL 1:50	SÉRTEIKNIN VERK 75A
BLAD NR 2 JAN. 1966	
<i>Signature</i> Rannsóknir og Mál	