

BÖGGVISBRAUT 3.



DALVÍK

*Samþykkt á fundi
byggingarnefndar þann
17-5-1974.*

Ólafur Halldórsson
BYGGINGAFULLTRÚA
DALVÍK



▽ 395
▽ 320
▽ 270

▽ 000
▽ 030

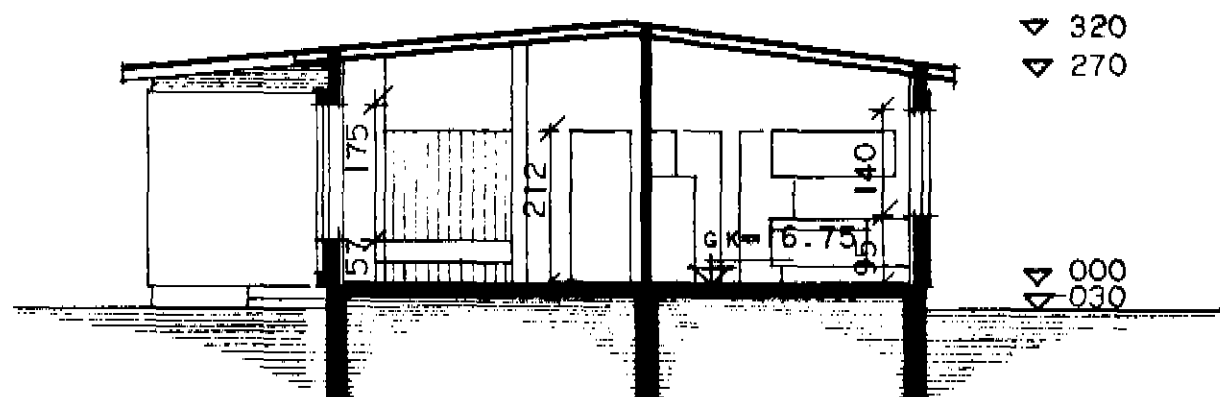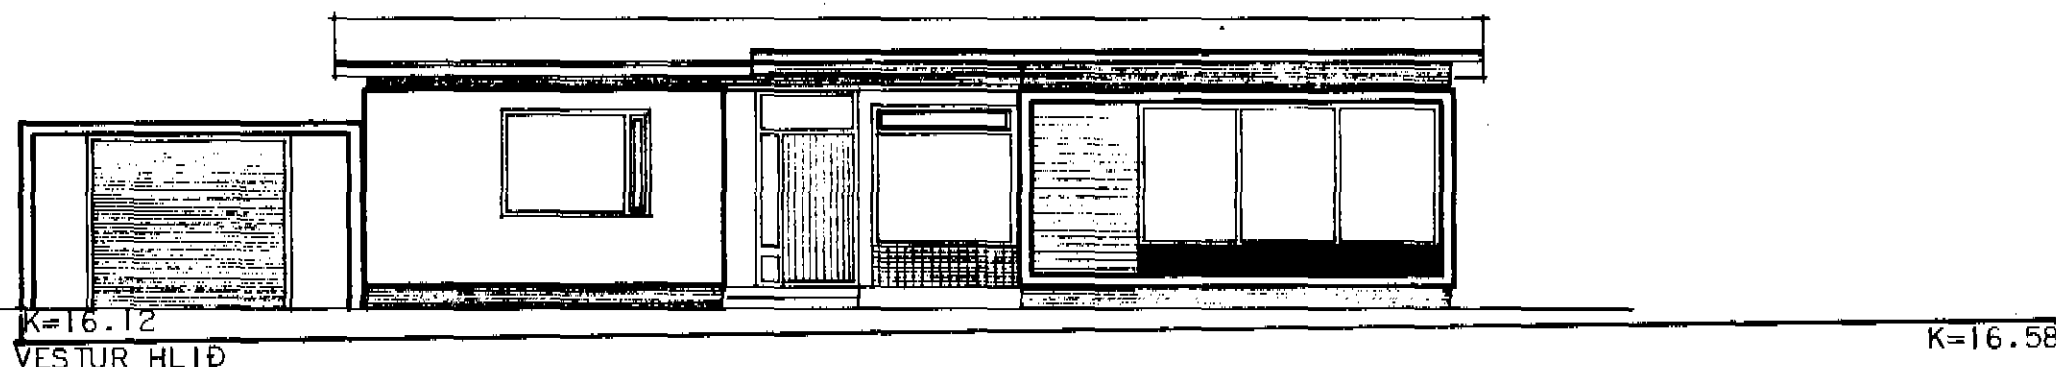


SNEIDING A-A



FLATARMÁL HÚSS BRÚTTÓ 120,94 m²
NETTÓ 106,41 m²
FLATARMÁL BÍLGEYMSLU BRÚTTÓ 32,40 m²

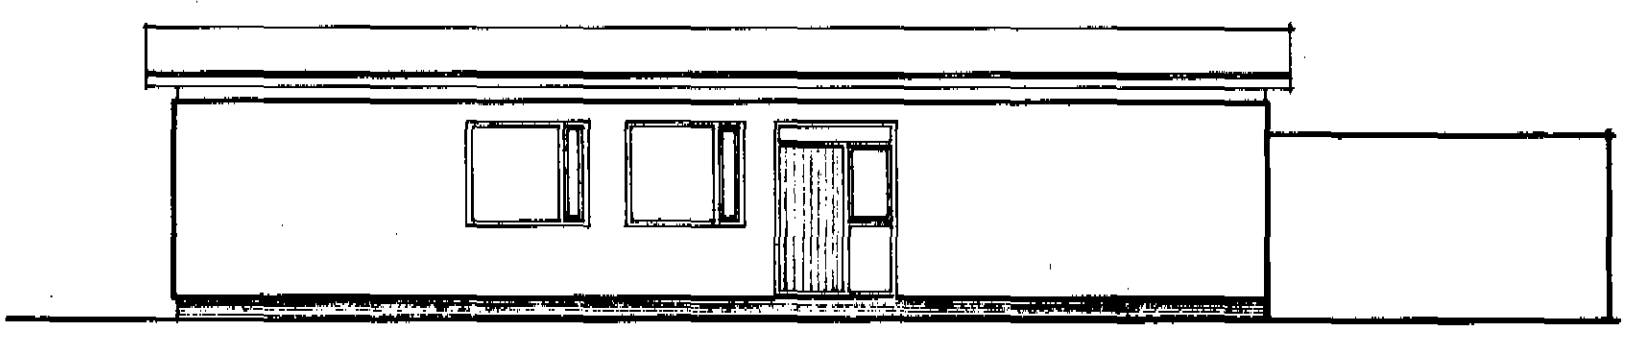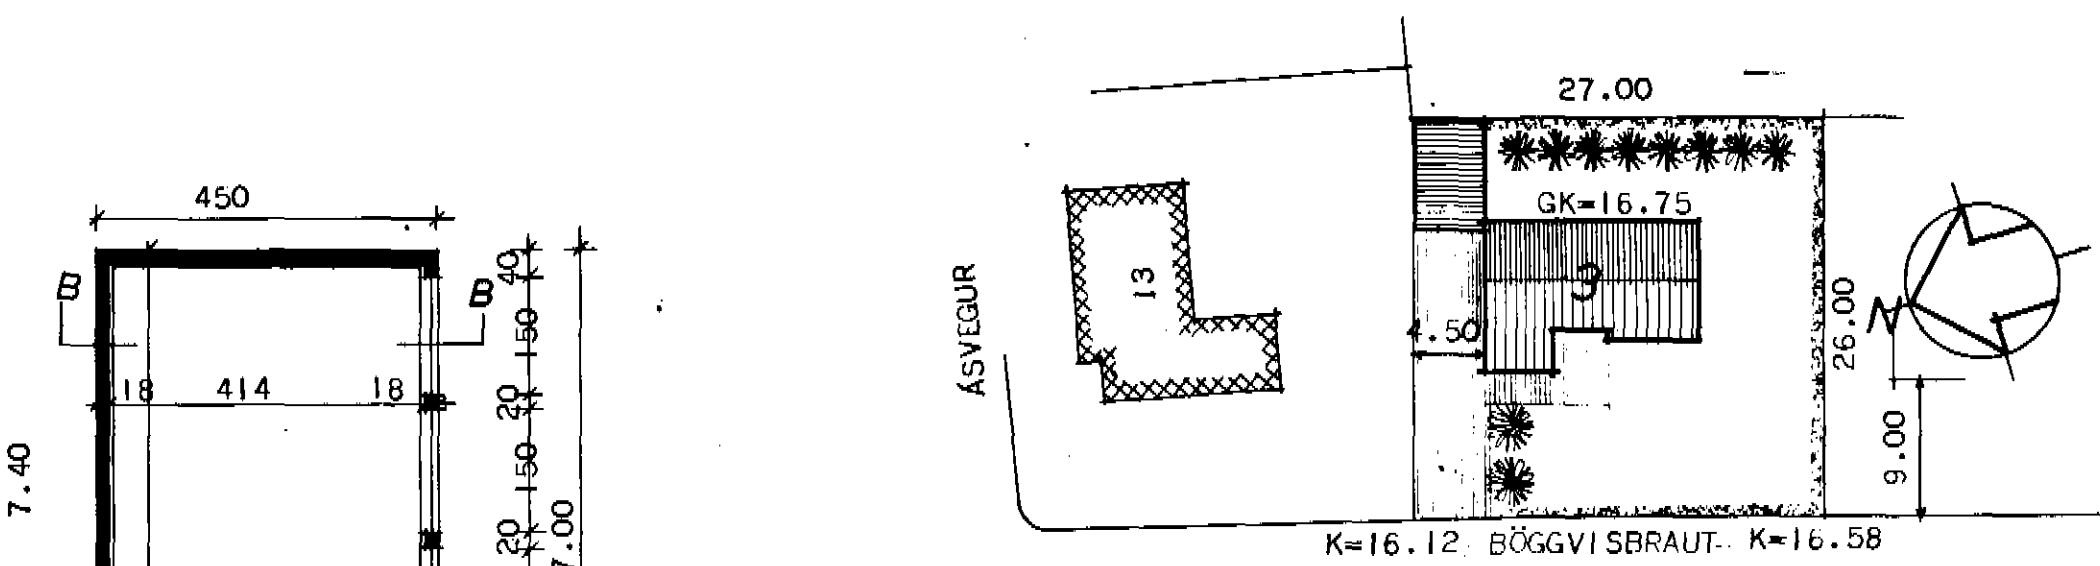

AUSTUR HLIÐ

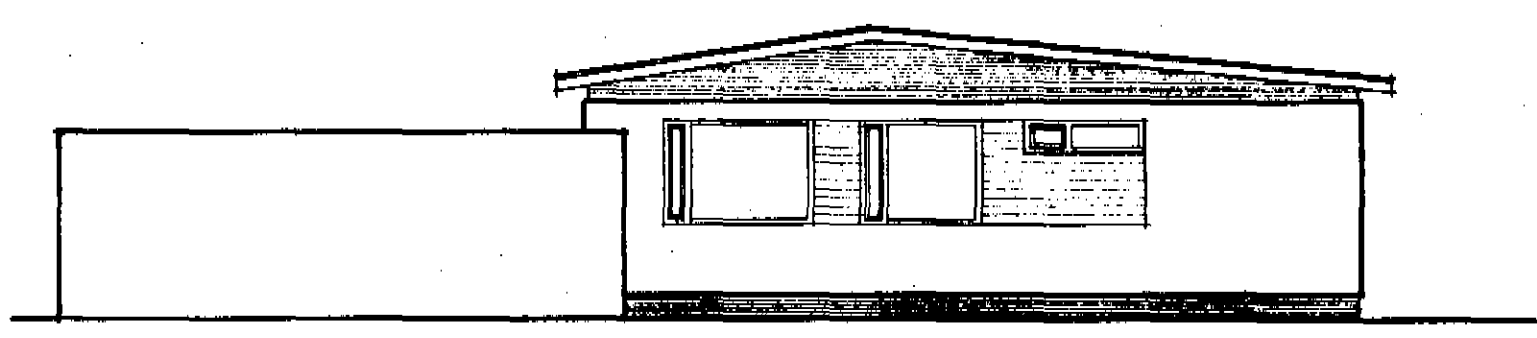

NORÐUR HLIÐ

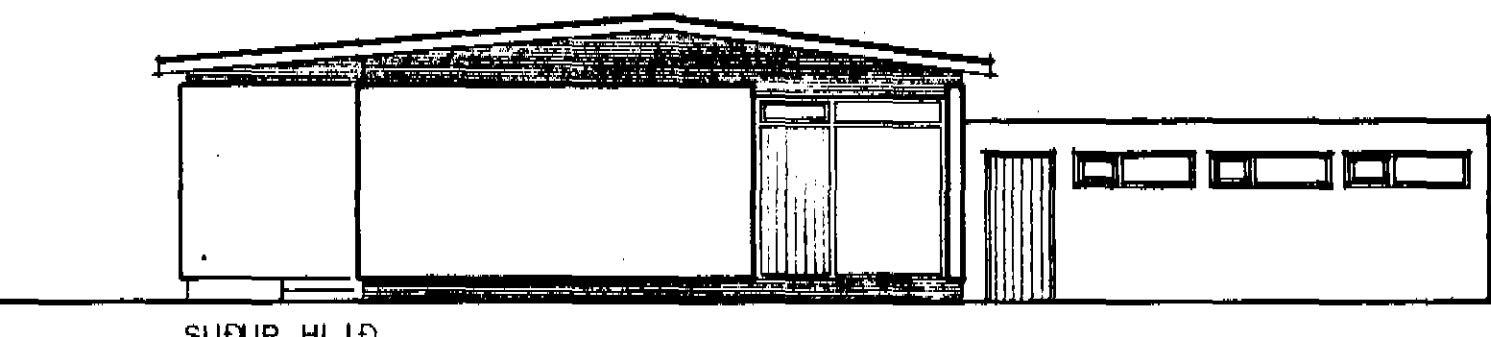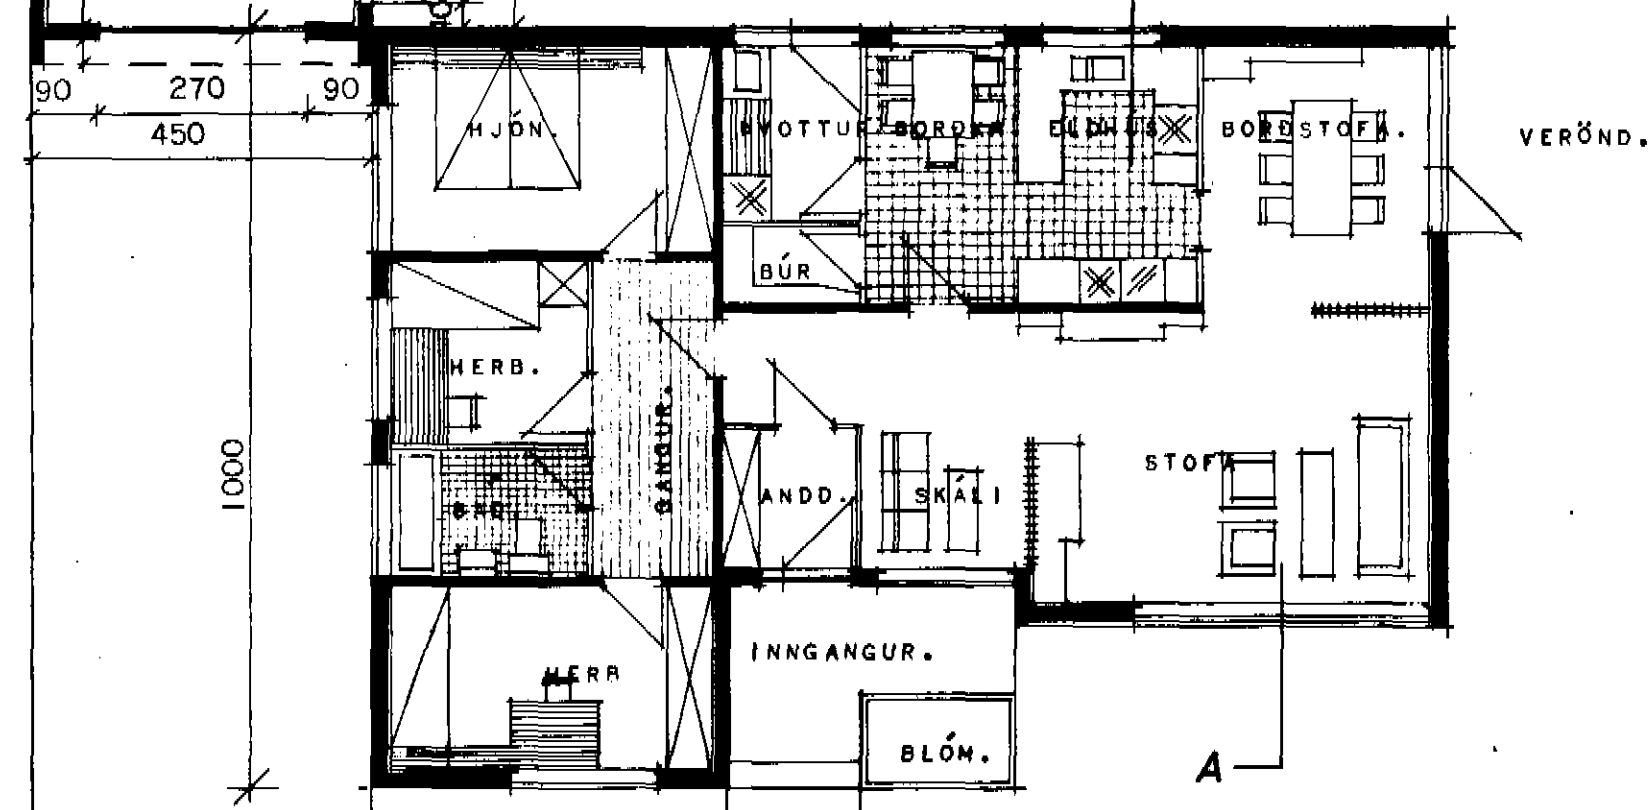

SUÐUR HLIÐ

STADFERT Í ÁGÚST 1974	
HÚSNÆÐISMÁLASTOFNUN RÍKISINS	
GRUNNMYND, SNEIÐING OG ÚTLITSMYNDIR MÁL 1:100	EINBÝLISHÚS VERK. 75-A 1973

Ólafur Halldórsson