


*Handwritten notes:*  
11/12/1966  
Jóhanna  
11/12/1966

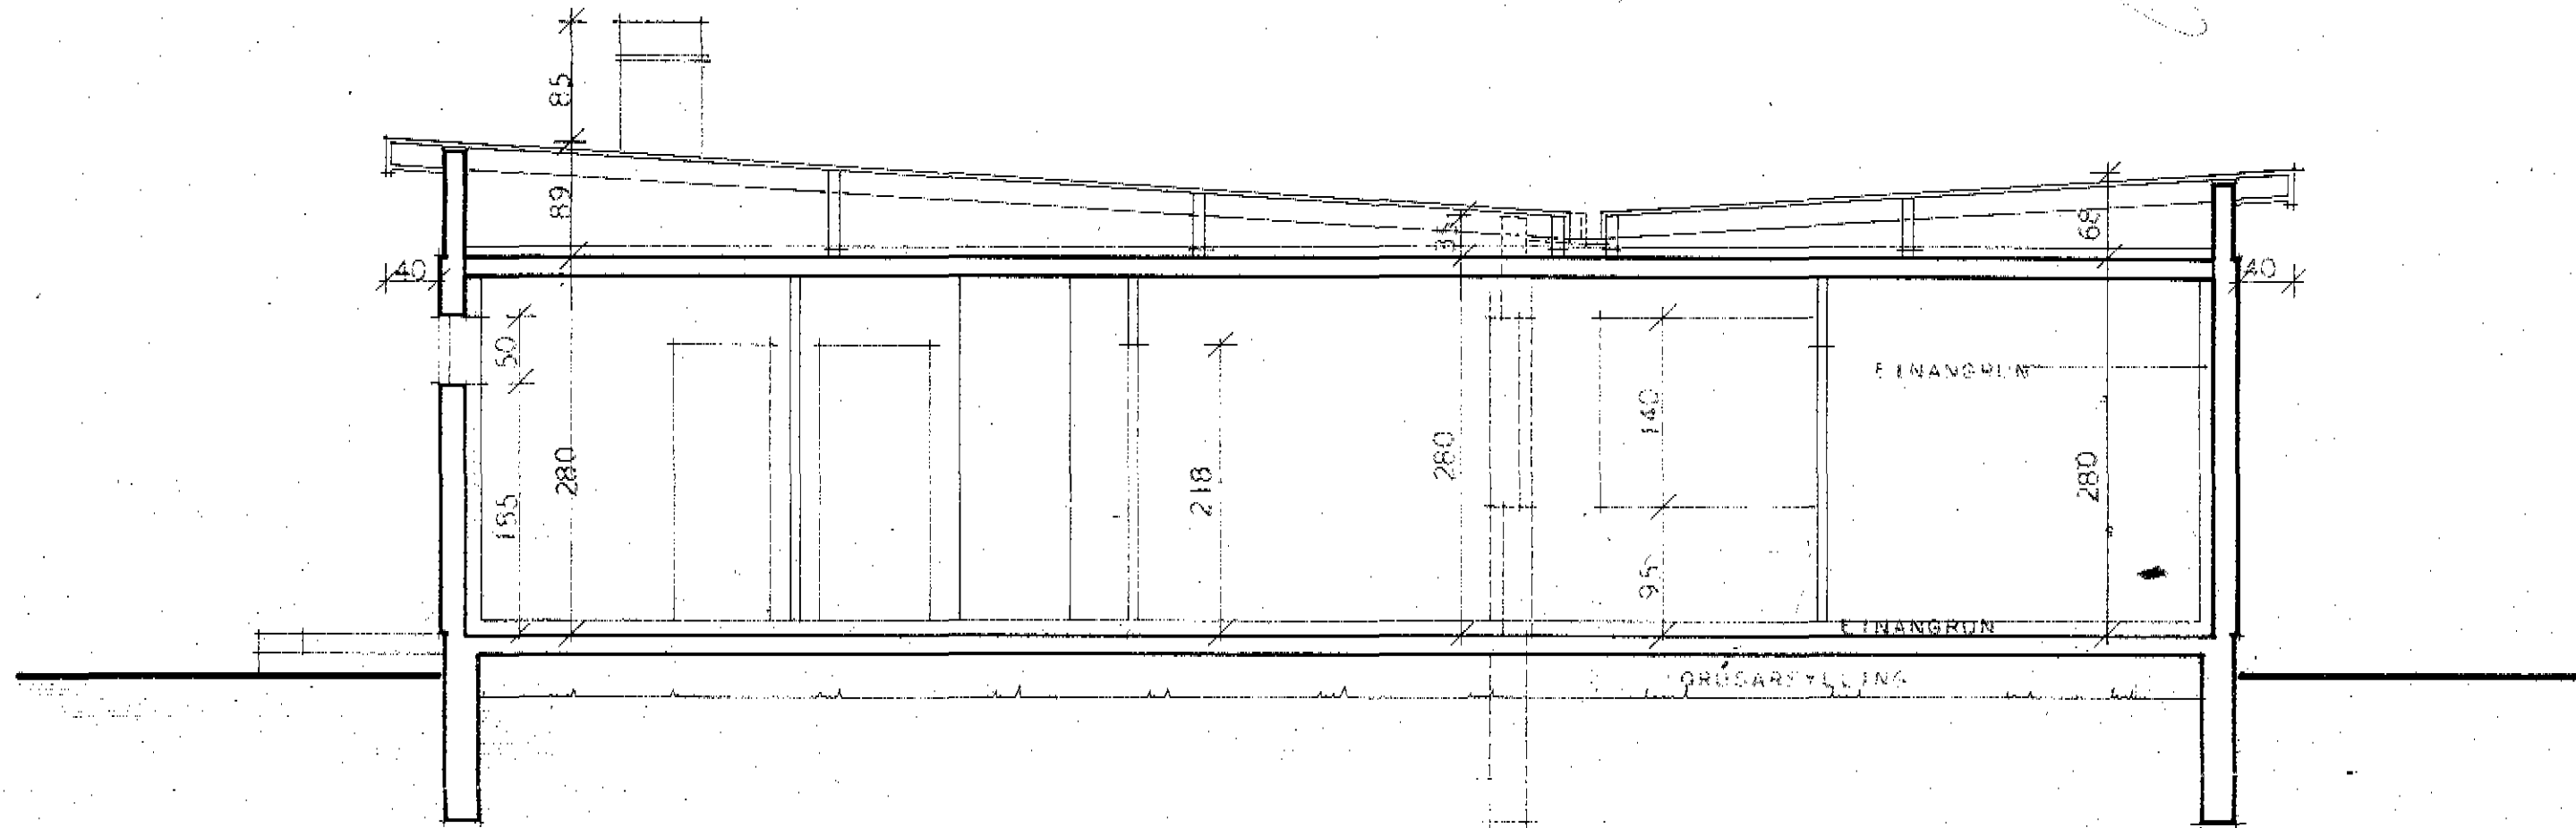

SNEIÐING A - A

*Handwritten signature:* Jóhanna Tryggvason

BREYTT [ JUN ] 1967 MII SG

HÍSNÆÐISMÁLASTOFNUN	RÍKISINS
SNEIÐING A - A	EINÉYLIÐHÚS
MÁL 1:50	VERK
	<b>86 A</b>
	BLAÐ NR. 3
	JAN. 1966

*Handwritten signature:* Þingvin R. Halmarsson  
*Handwritten signature:* Ráðgjafi