


ÚRTÖK Í SÖKKULVEGGI
GRUNNMYND 1:50

ÚRTÖK Í JARÐPLÖTU OG VEGGI Á HÆÐ

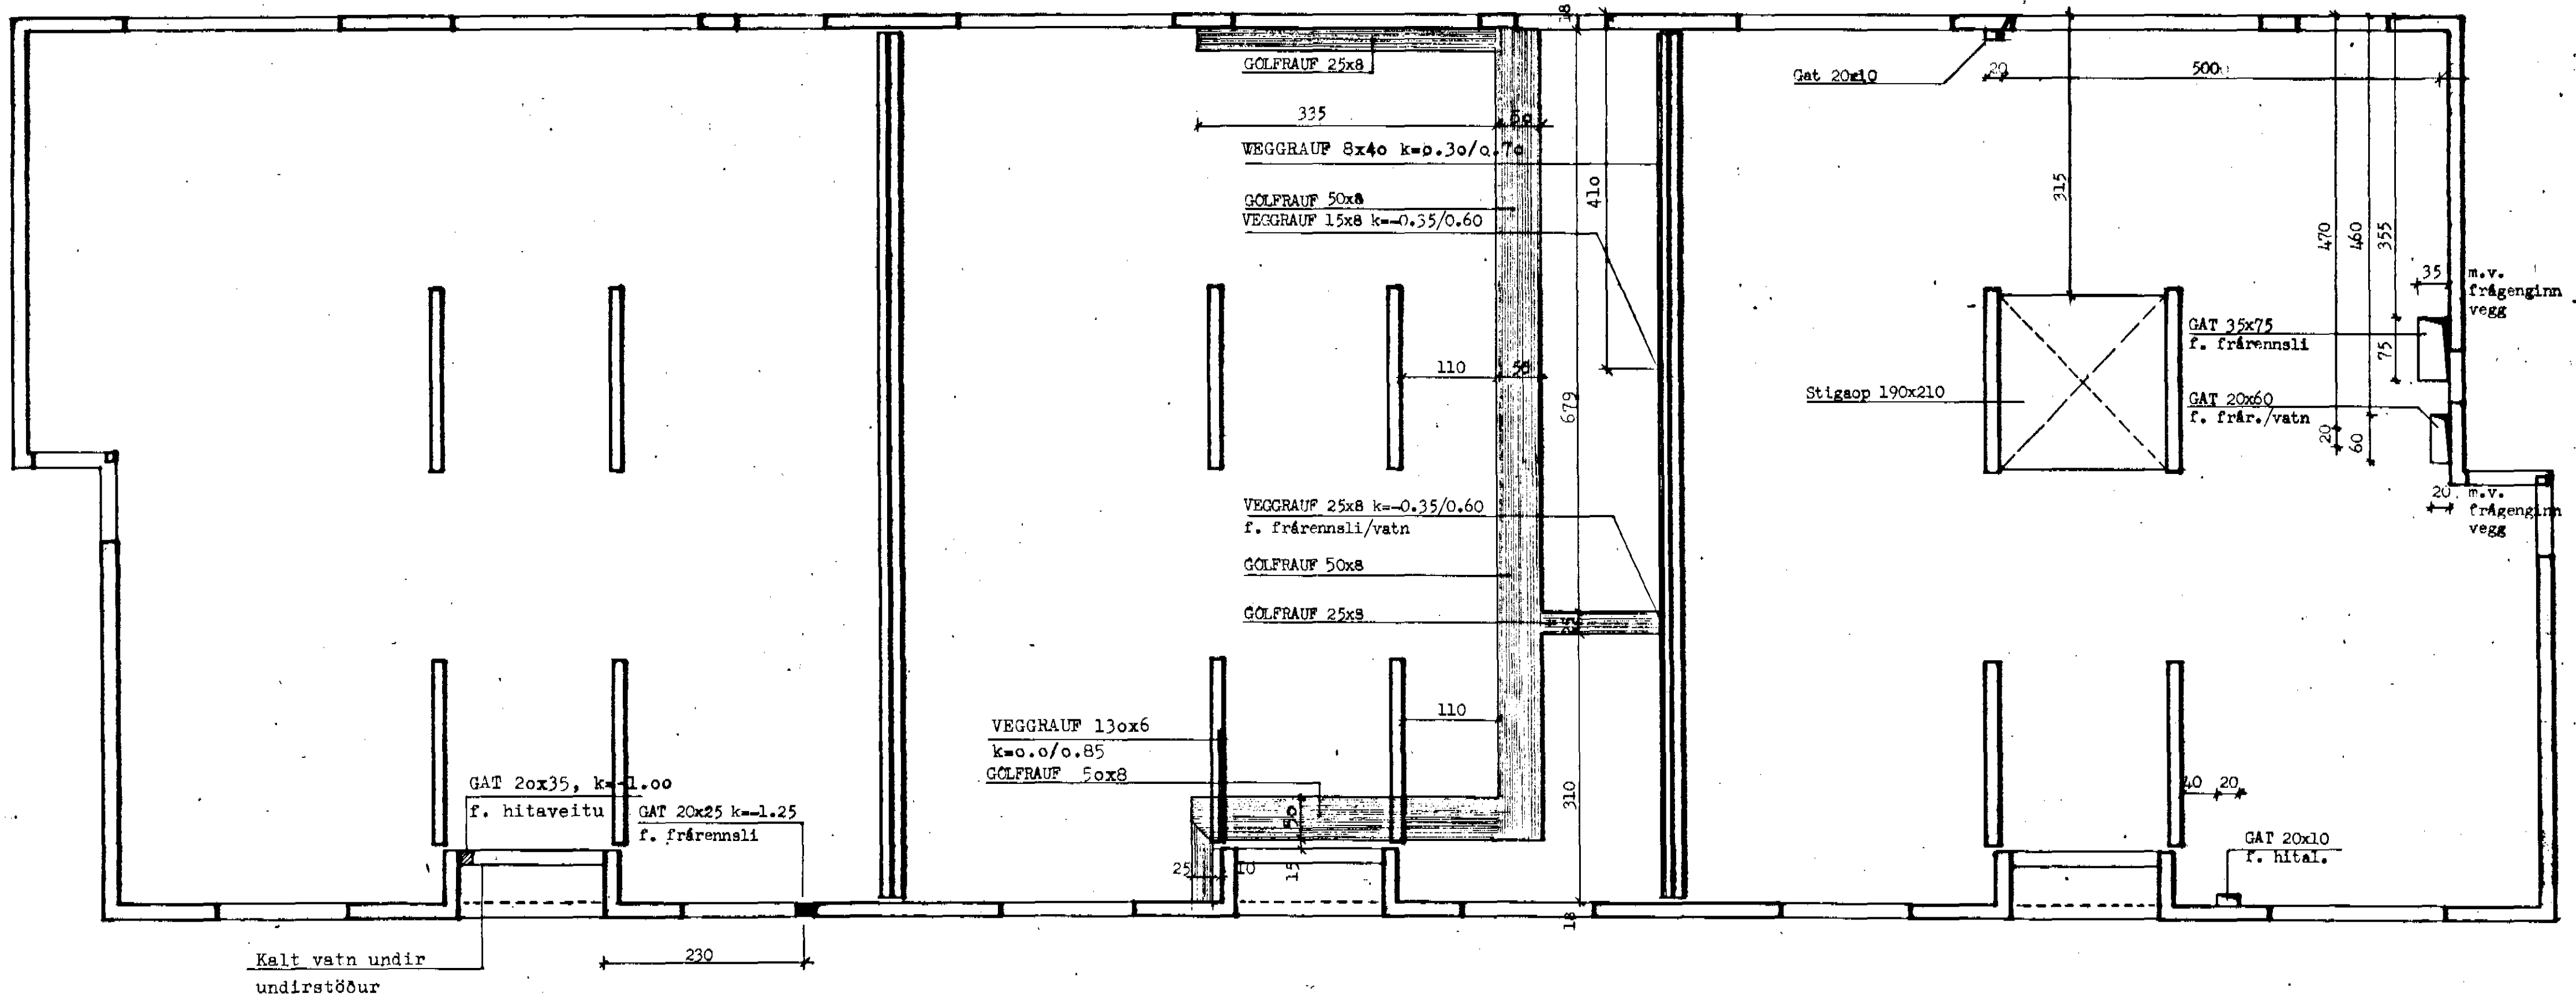



ÚRTÖK Í LOFTPLÖTU




BREYTINGAR:

Lárétt veggrauf í millivegg 26.06.89. AA

SKIRINGAR:

-  fáknað gat í vegg, k er kóti í nedri brún
-  veggrauf, ker kóti í nedri brún / efri brún
-  gólfrauf, djúpt er 8 sm.
-  gat í plötu

BRIMNESBRAUT 17-19-21 DALVIK.

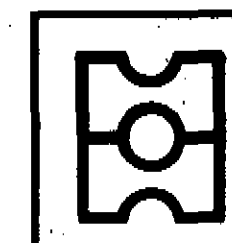

HEMI Úrtök í Sökkulveggi,
Grunnplötu og vegg,
Loftplötu.

teiknistofa

DAGS nøy 88

MKV. 1:50

TEKNI. BJ. AA

VERK

HAUKS HARALDSSONAR SF.
KAUPANGI AKUREYRI SÍMI 96 23202

G 01