


HÆÐARLEGA HÚSA GÓLFKÓTAR ERU MIÐADIR VID HOLRA
KERFI ÆGISGÖTU. ETV LOGN AD ÖLDUGÖTU PÁ GÄTI HÖE
LÆKKAD SVO OG BILSKÚRAR.

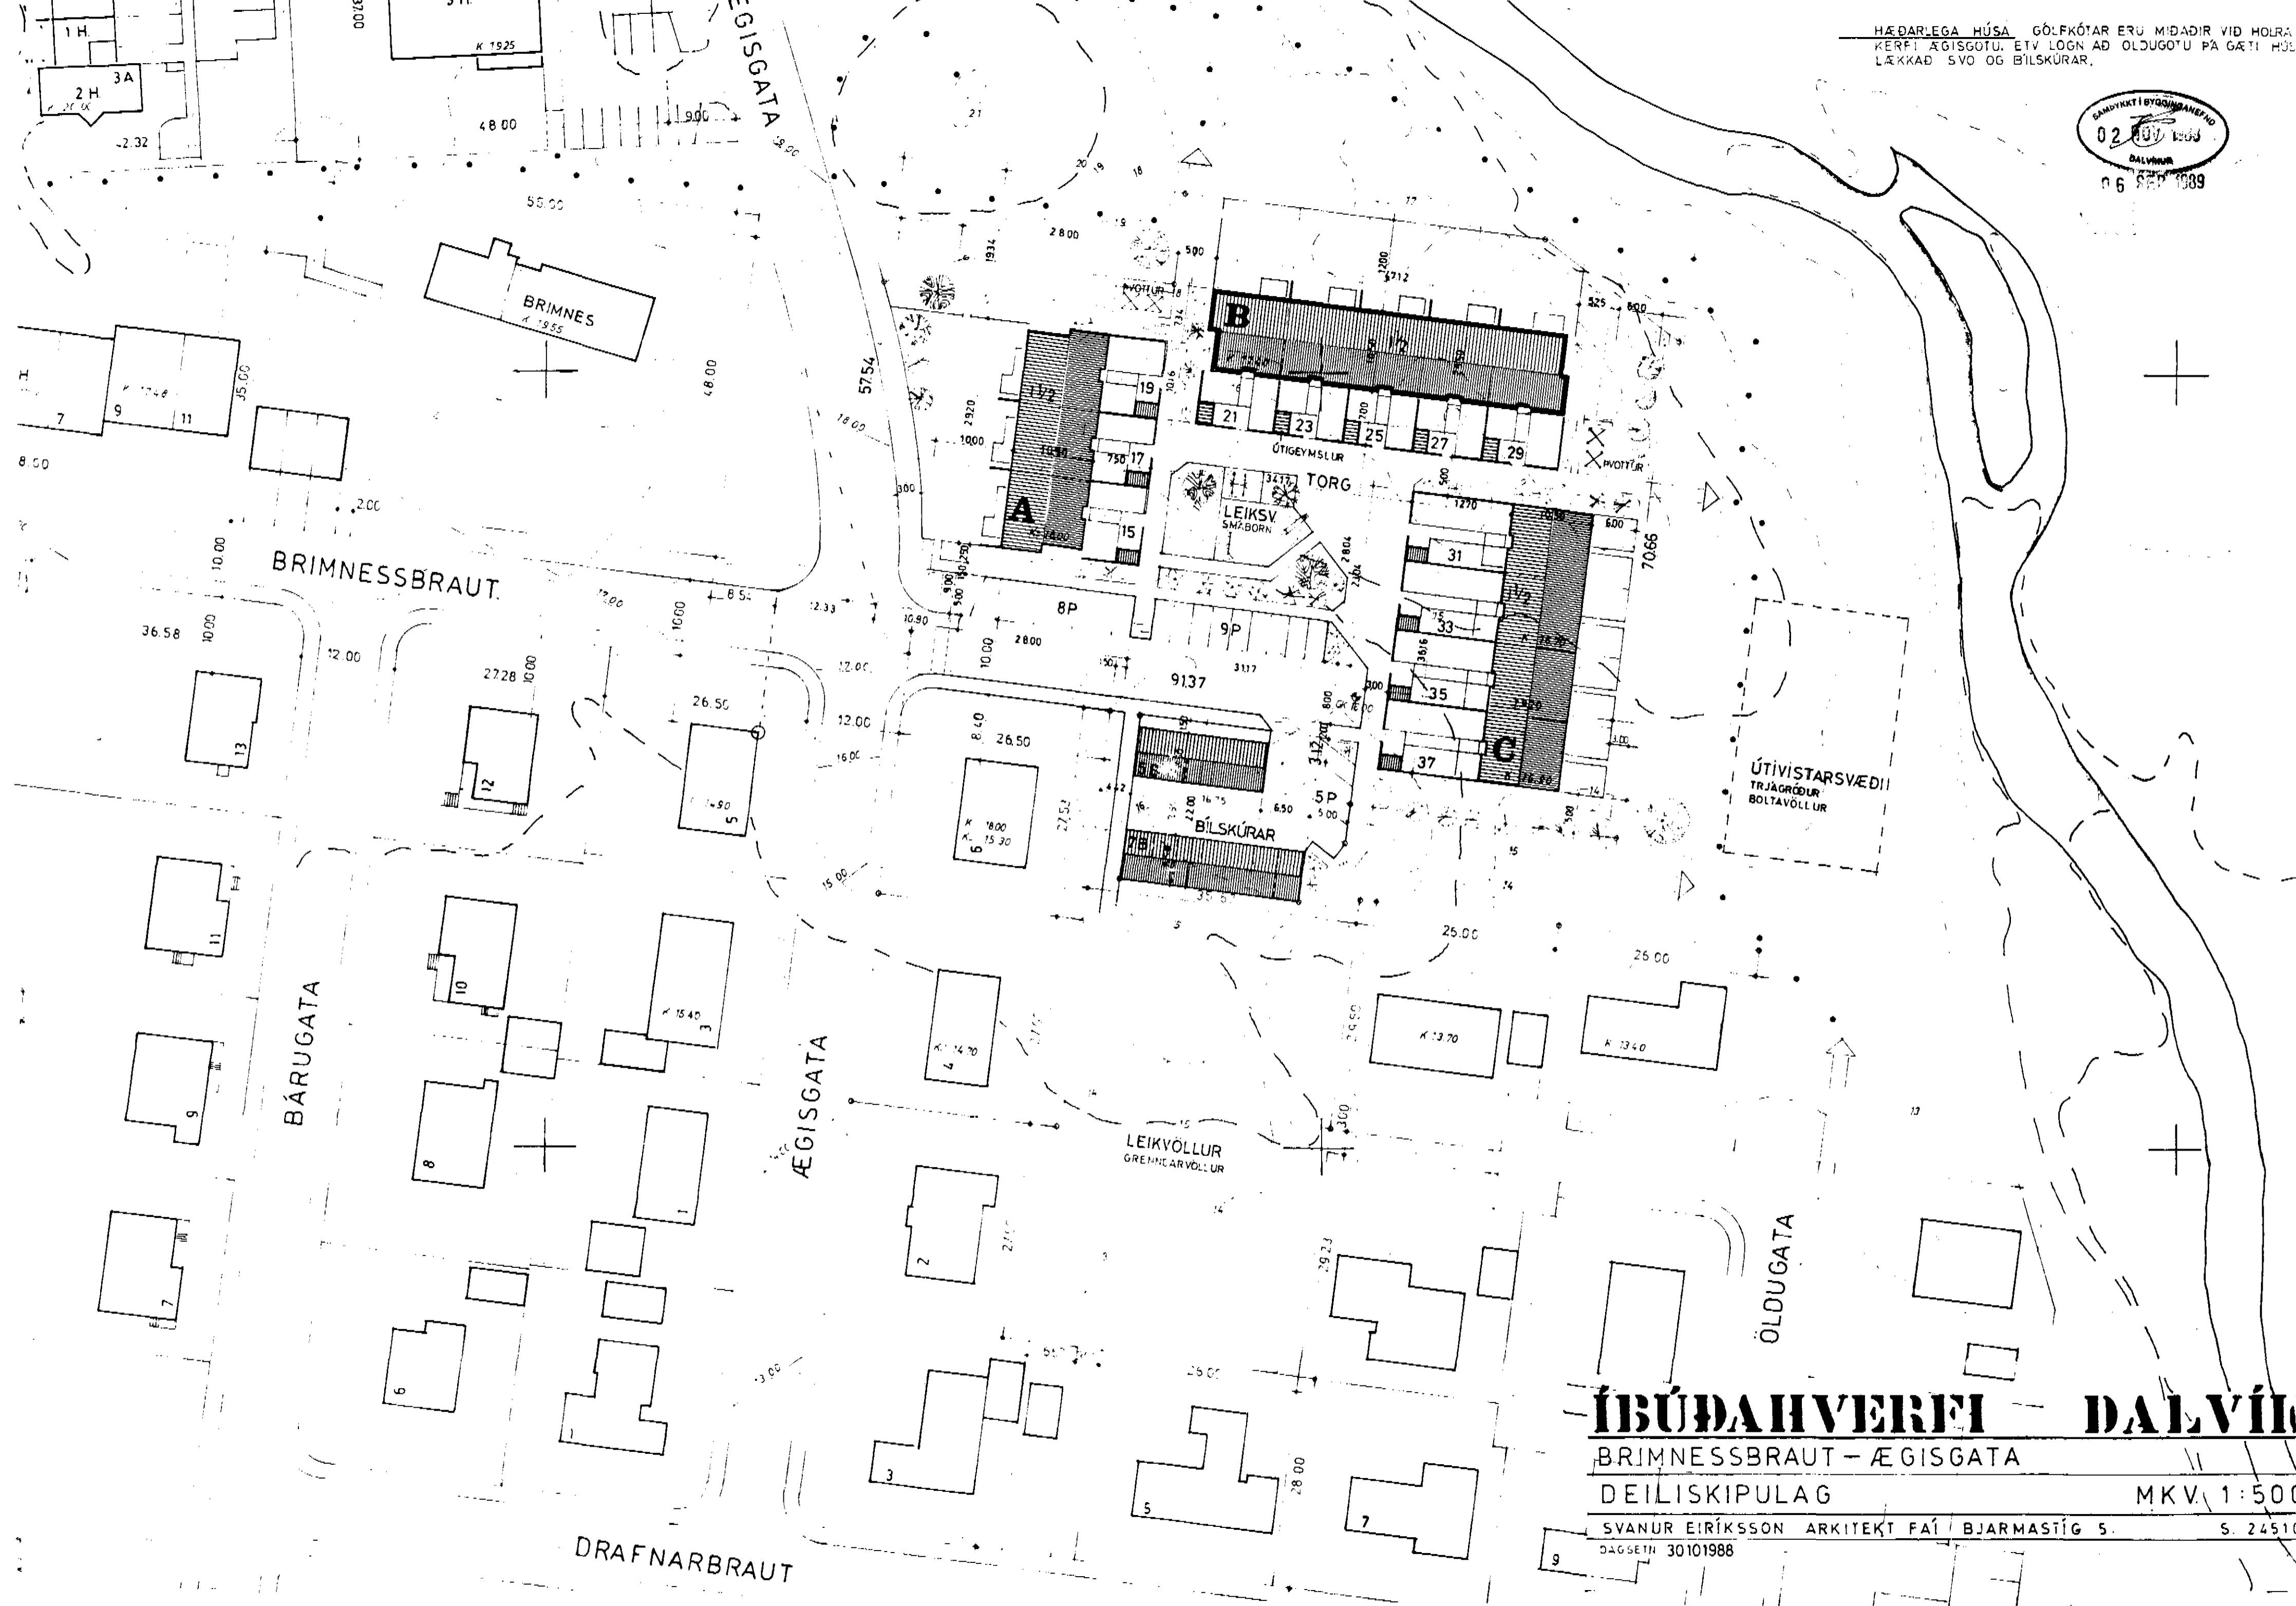

ÍBÚÐAHLVERFI - DALVÍK
BRIMNESSBRAUT - ÆGISGATA
DEILISKIPULAG MKV. 1:500
SVANUR EIRÍKSSON ARKITEKTI FAÍ BJARMASTÍG 5. S. 24510
DAGSETN 30101988