
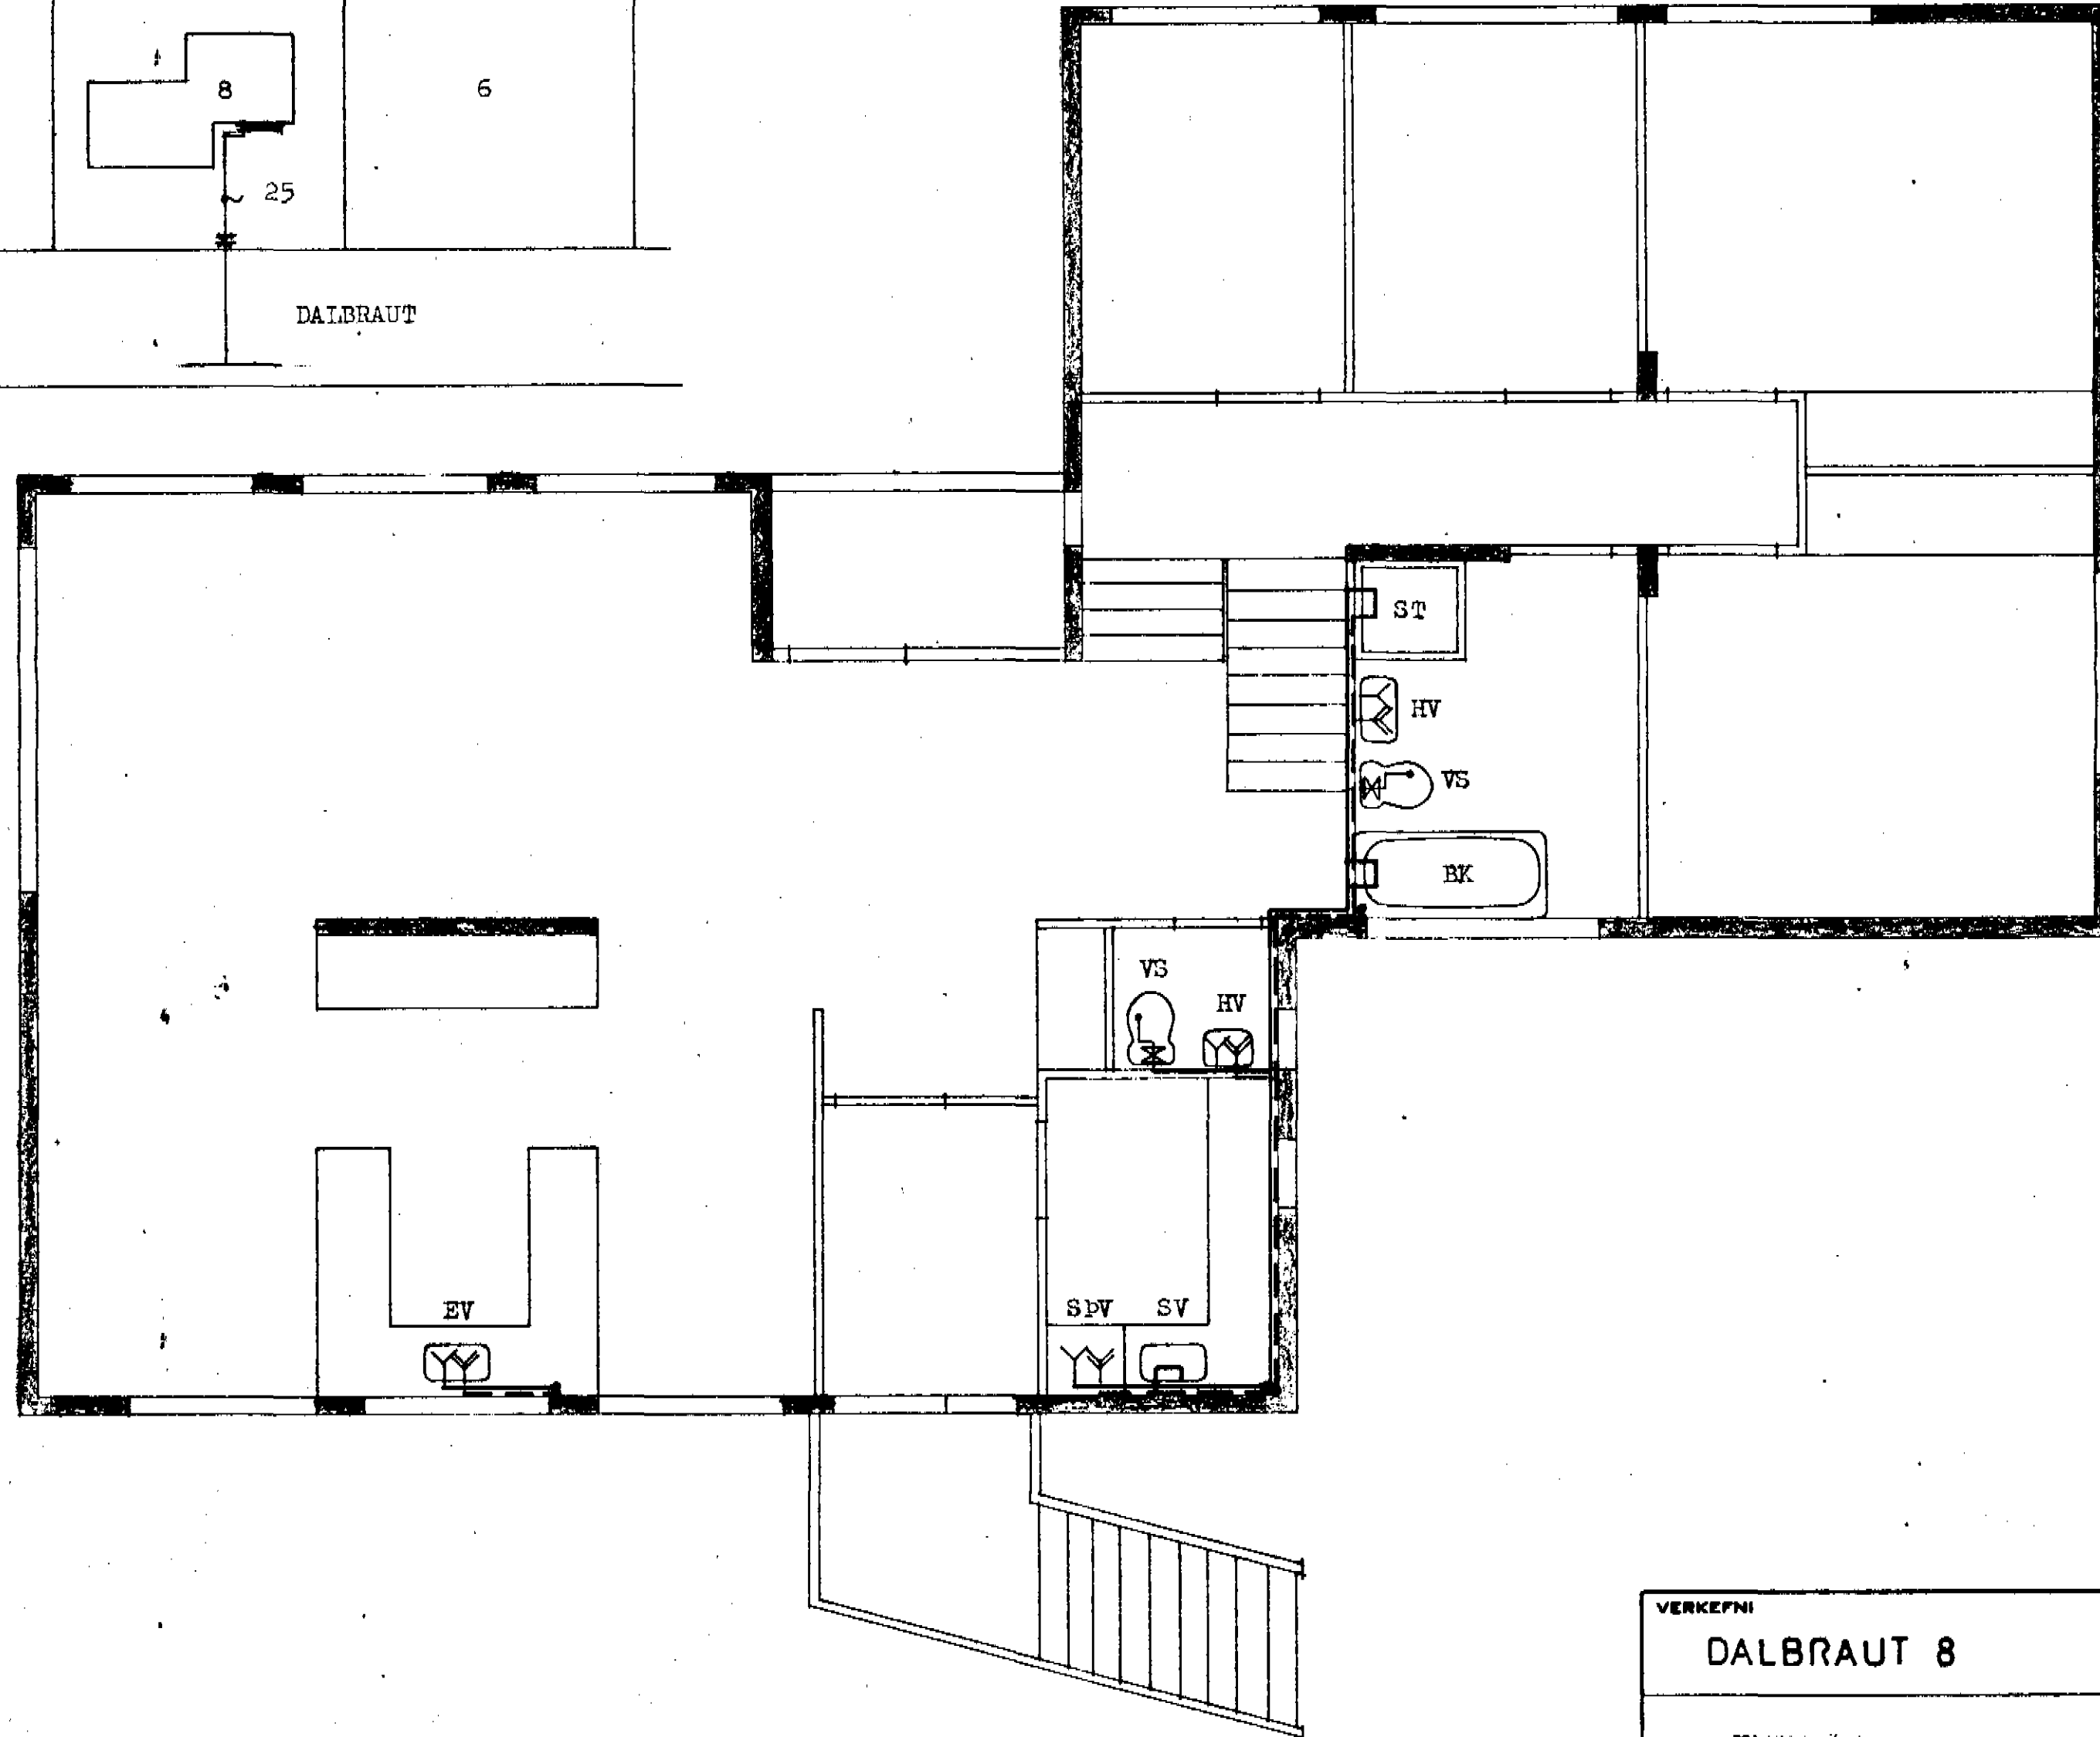


AFSTÖÐUMYND 1:500

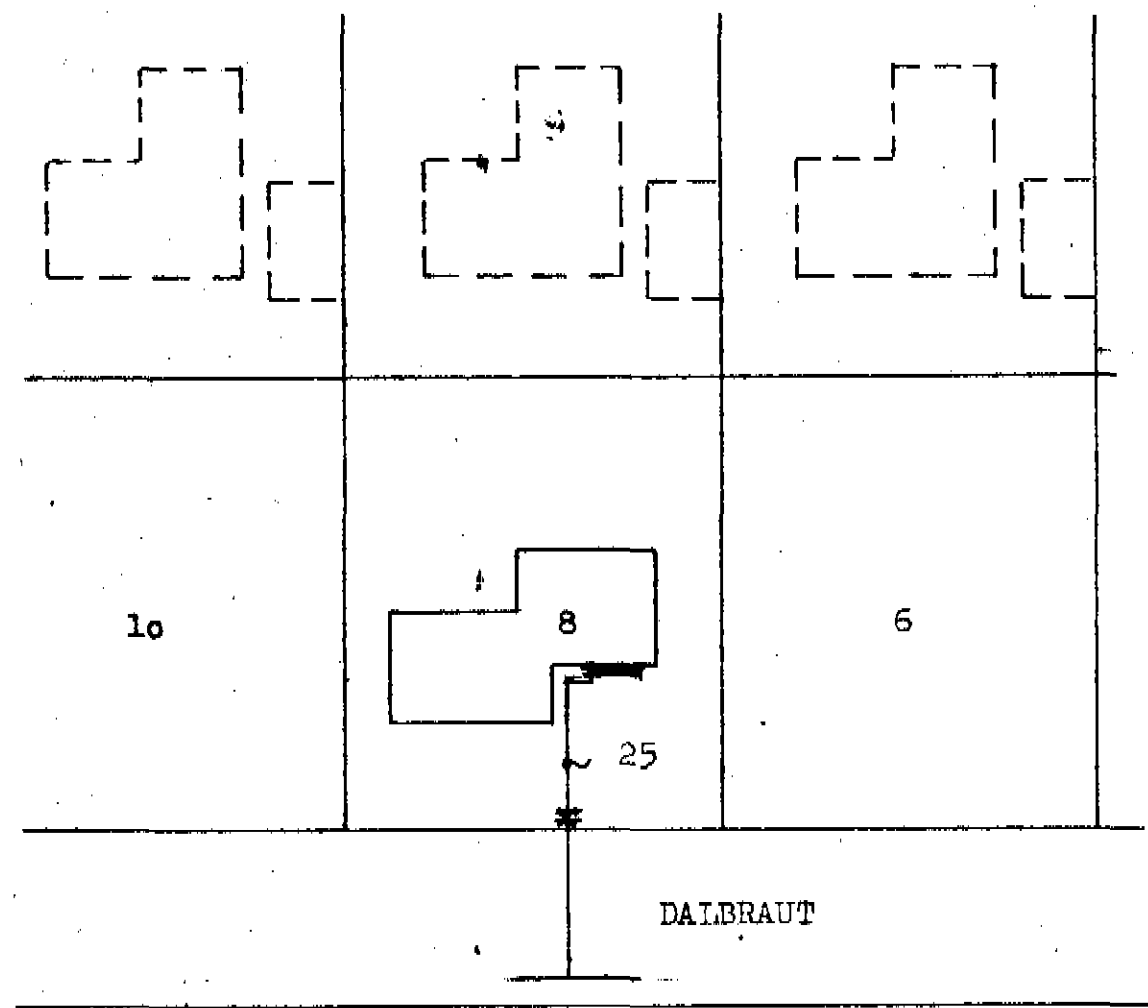

VERKEFNI	MÁL	1:50 1:500	DAÐ. APRIL 78
DALBRAUT 8	TEIKN.	G.P. / S.J.	BR.
VATNSLÖGN I. HÆÐ	REIKN.		VERK NR. 221
GRUNNMYND AFSTÖÐUMYND	SKAÐ.	gp.	TEIKN NR.
GUDNI ÞÓRDARSON			SD O SD
SKÚLATÚNI 6, 3 hæð.			RD, O RD
SÍMI 14185			