


ÖFNAR: VENJULEGAR STÁLÖFNAR AF VIÐURKENDRI ÖFN'D. DELTA T=30°

STAÐSETNING	ÖFN NR.	ÖFRD	MIÐSTA HÁÐ	HESTA LENGD	TENGING	HITADÖRF	KCAL/H
ÞVOTTUR	1		75	130	Ø 10	656	
BAD	2		65	150	Ø 10	662	
HERB.	3		65	150	Ø 10	711	
HERB.	4		65	150	Ø 10	785	
FÖT	5		65	190	Ø 10	735	
HJÓMANERB.	6		65	190	Ø 10	1493	
GANGUR	7		65	280	Ø 10	1298	
SKÁLI	8		45	160	Ø 10	1169	
DAOSTOFA	9		45	440	Ø 10	2945	
BÖRSTOFA	10		45	240	Ø 10	1697	
KLEINUS	11		60	160	Ø 10	1566	
HÖSB. HERB.	12		65	150	Ø 10	944	
ANDDYRI	13		200	56	Ø 10	1050	
VS.	14		65	100	Ø 10	390	
BILSKÖR	15		80	350	Ø 15	4341	

ATH.
UPPOFVIN NÁL Á ÖFNUN, HÁÐ OG LENGD ERU
Í FLESTUM TILFELNUM MÁMARKSMÁL.

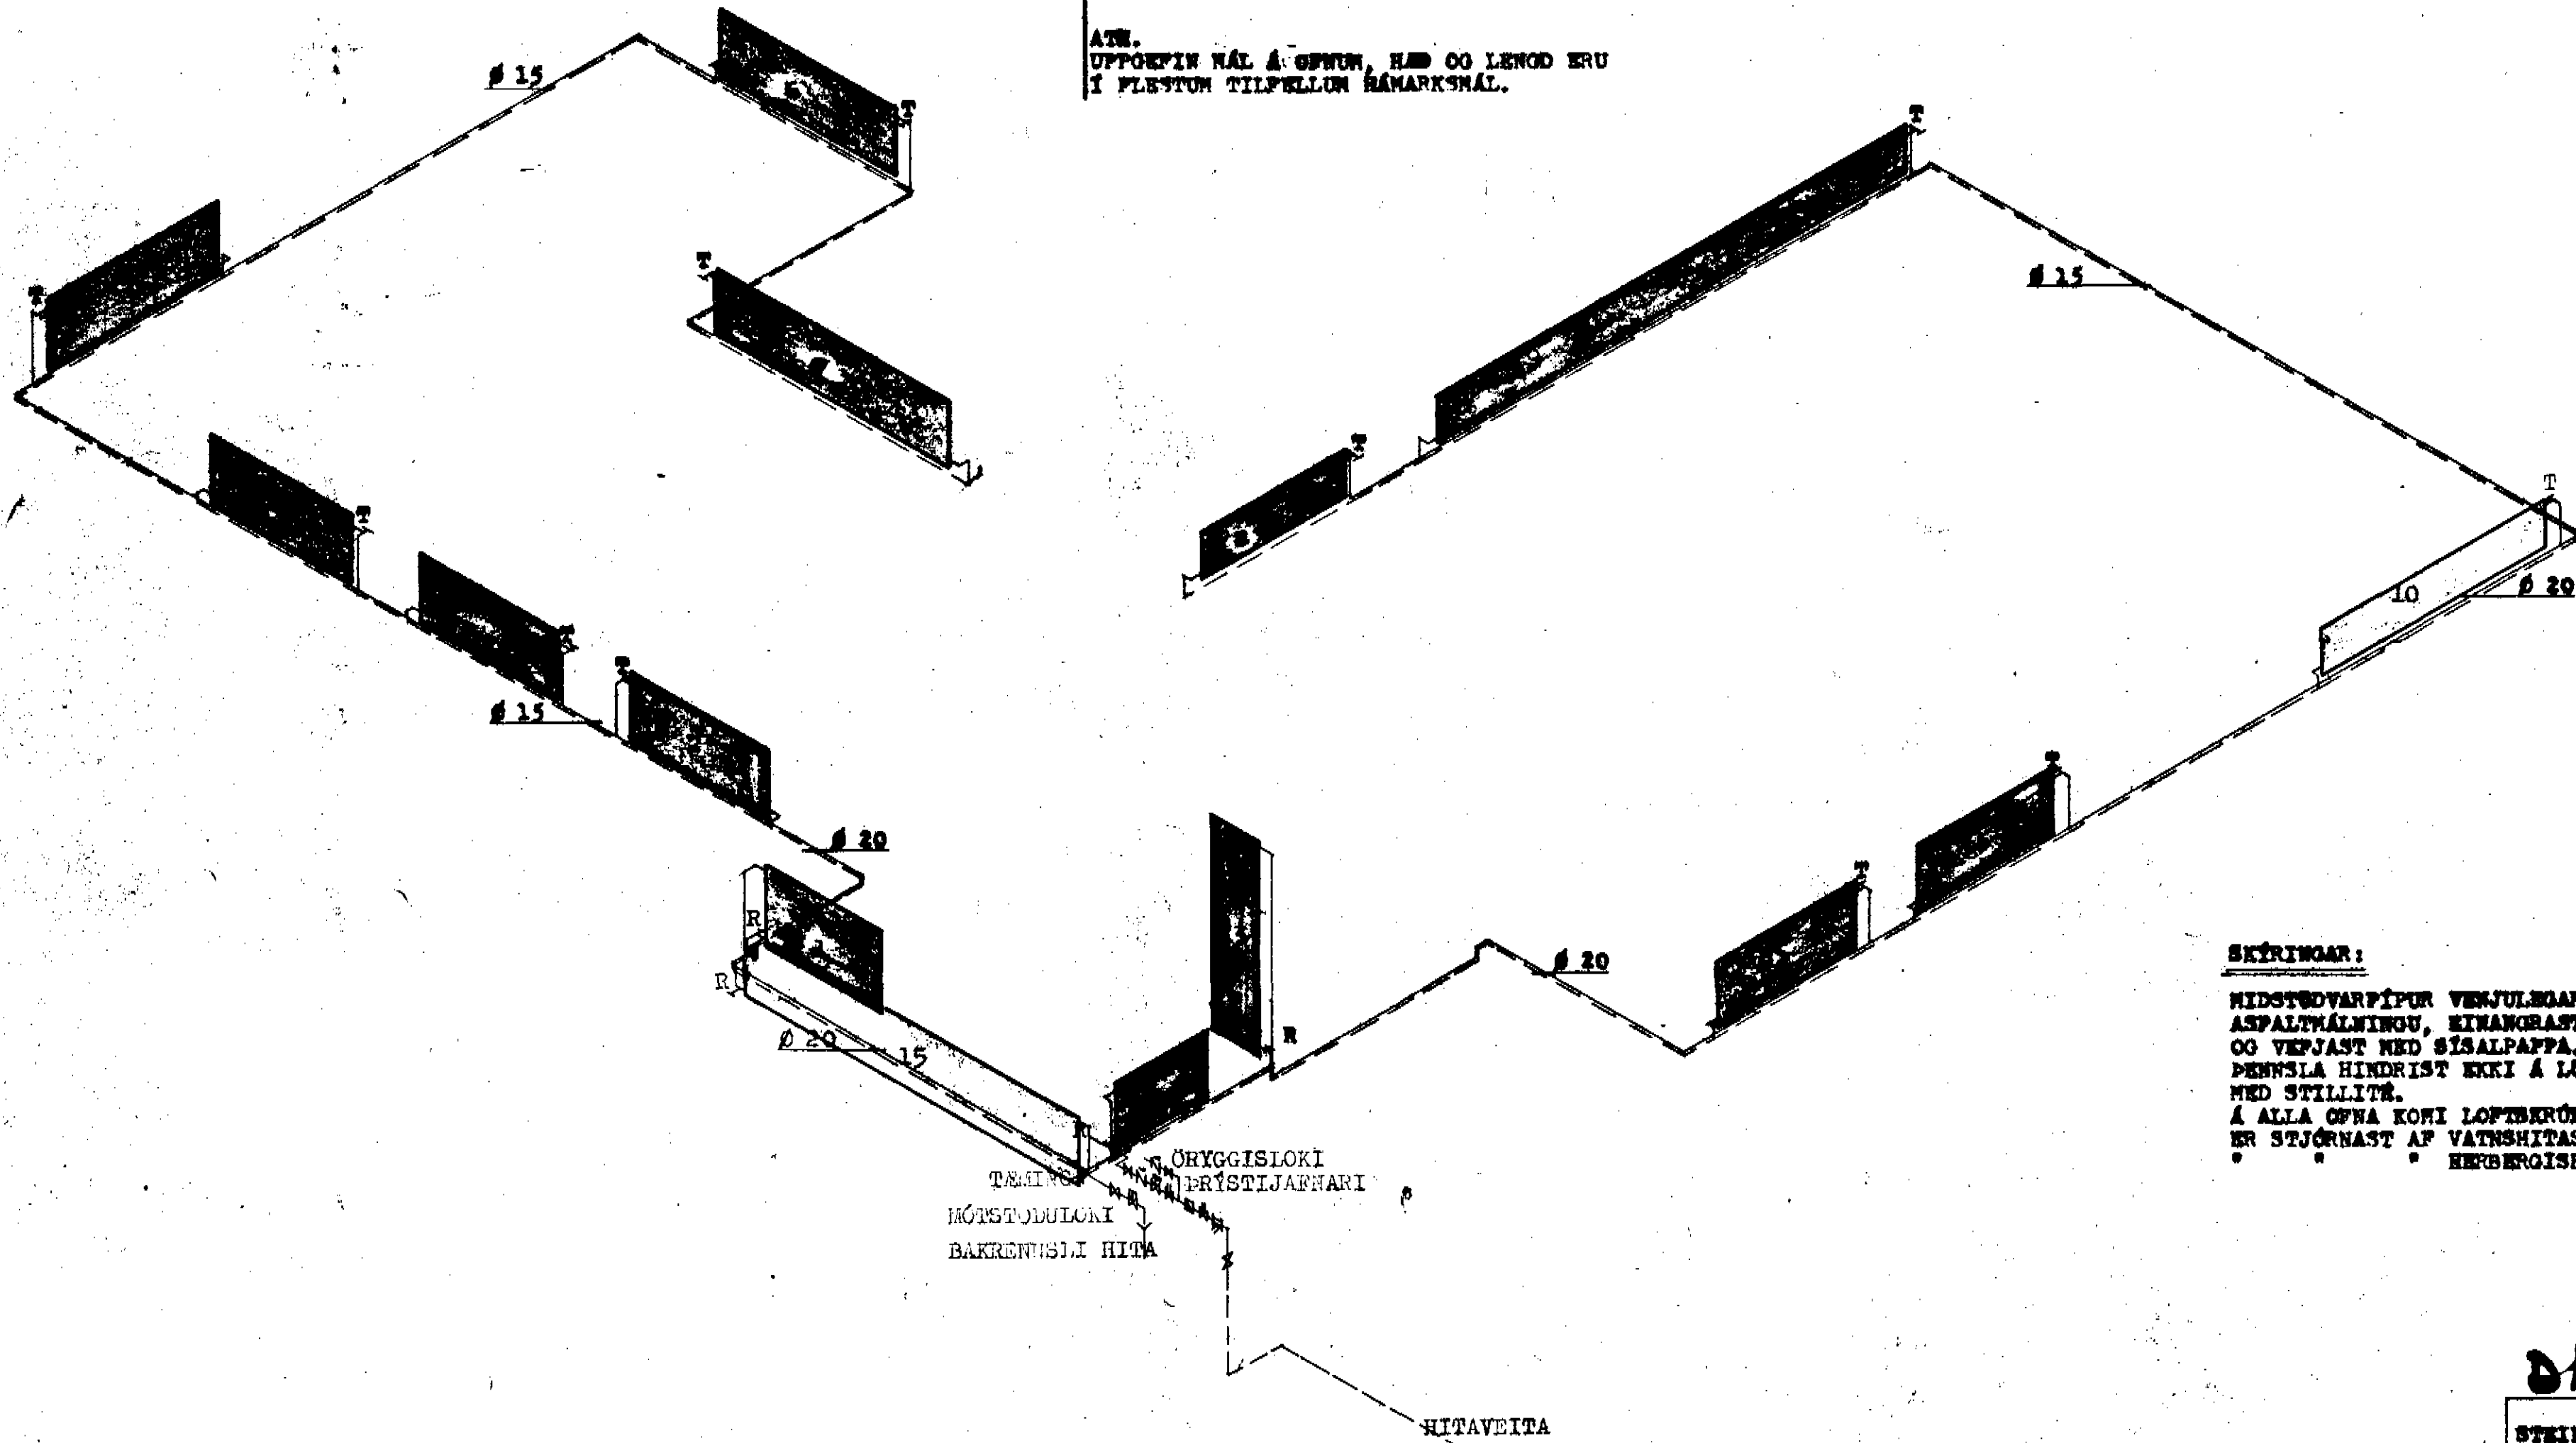

SKIRINGAR:

HIDSTÖVARPIPUR VENJULEGAR SVARTAR PÉPUR, MBLAST MED ASPALTMÁLNINGU, EINANGRAST MED 16 MM GLEIVILLARHÓLUN OG VEFJAST MED SISALPAPPA. GATA SKAL ÞESS AD EDLILEG ÞENNSLA HINDRIST EKKI Á LÖGNUM. ALLIR ÖFNAR TENOJAST MED STILLITÉ.
Á ALLA ÖFNA KÖMI LOFTHERÖPA OG SJÁLFR.LOKI (DANÖSS) ER STJÖRNAST AF VATNSHITASTIOI HERKTUR -R
" " " HERBERGISHITA " -T

DALBR. 7

STEINGRINUR TH. ÞORLEIFSSON NEPI		
SUGUBRAUT NR. 11 DALVÍK		
NÁL	1:50	HITALAGNIR
DAÖS.	JAN.	TENGINND
	1976	ÖFMALISTI OG SKIRINGAR