



GRUNNMYND SÖKKLA , 1:50


DEILI 2, 1:20

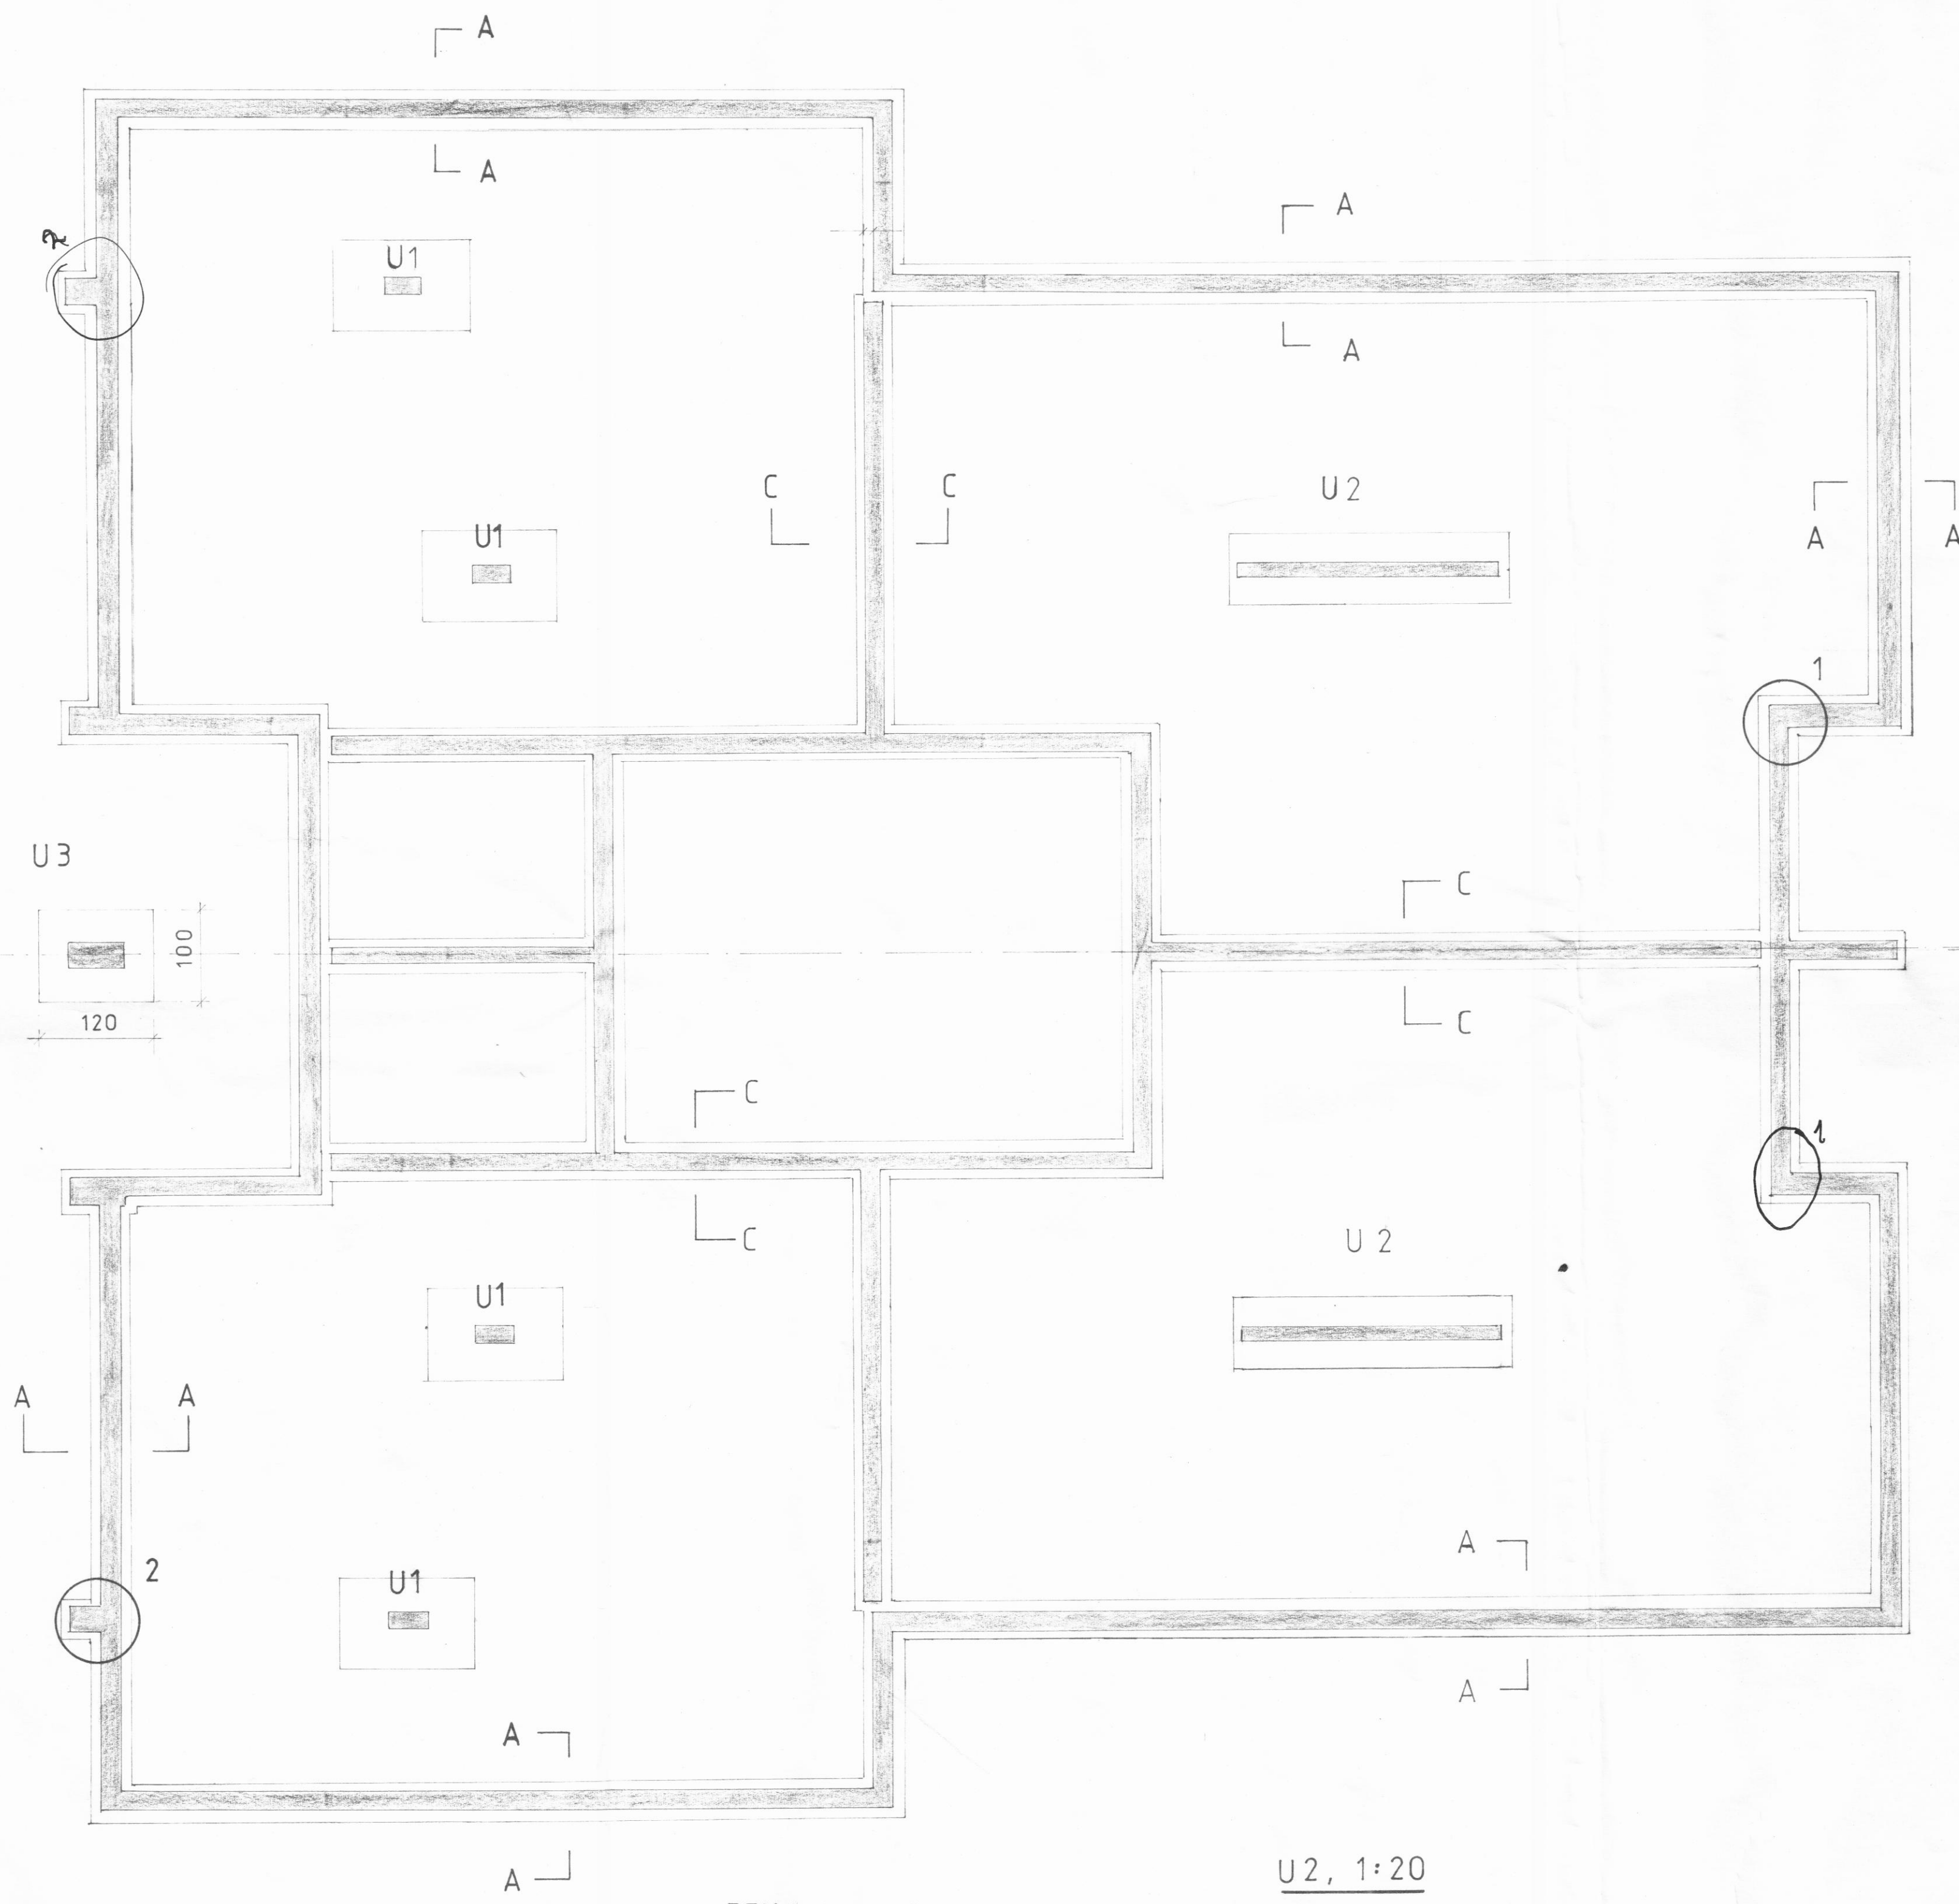


SNID A-A , 1:20

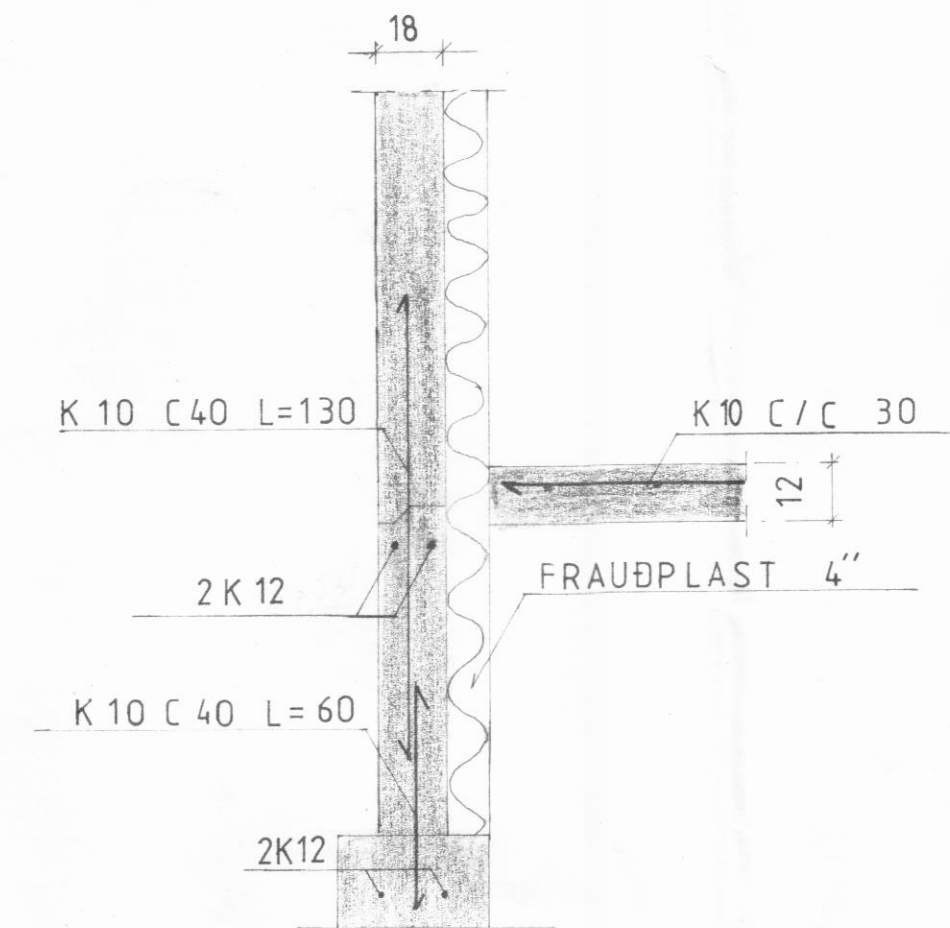


SNID D-D , 1:20

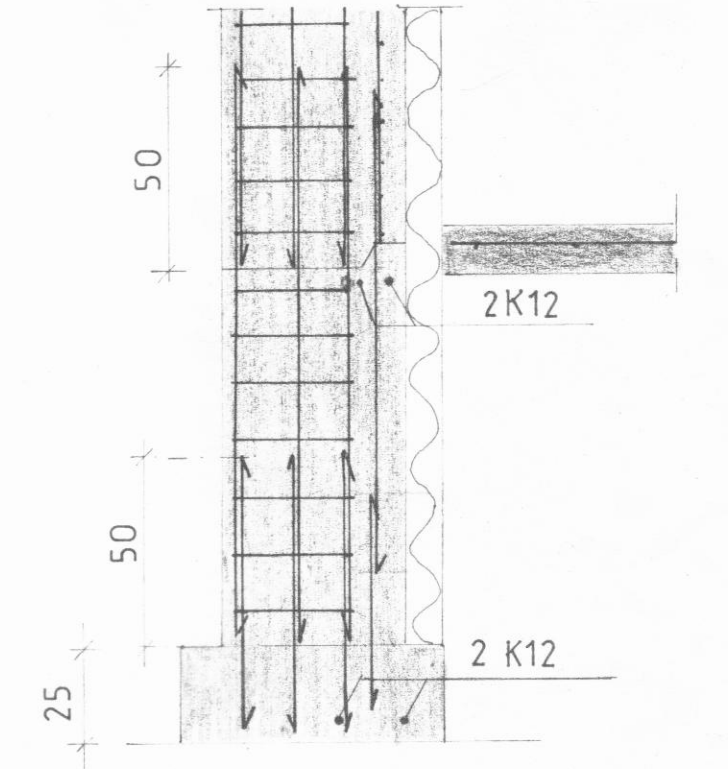

SNID B-B , 1:20

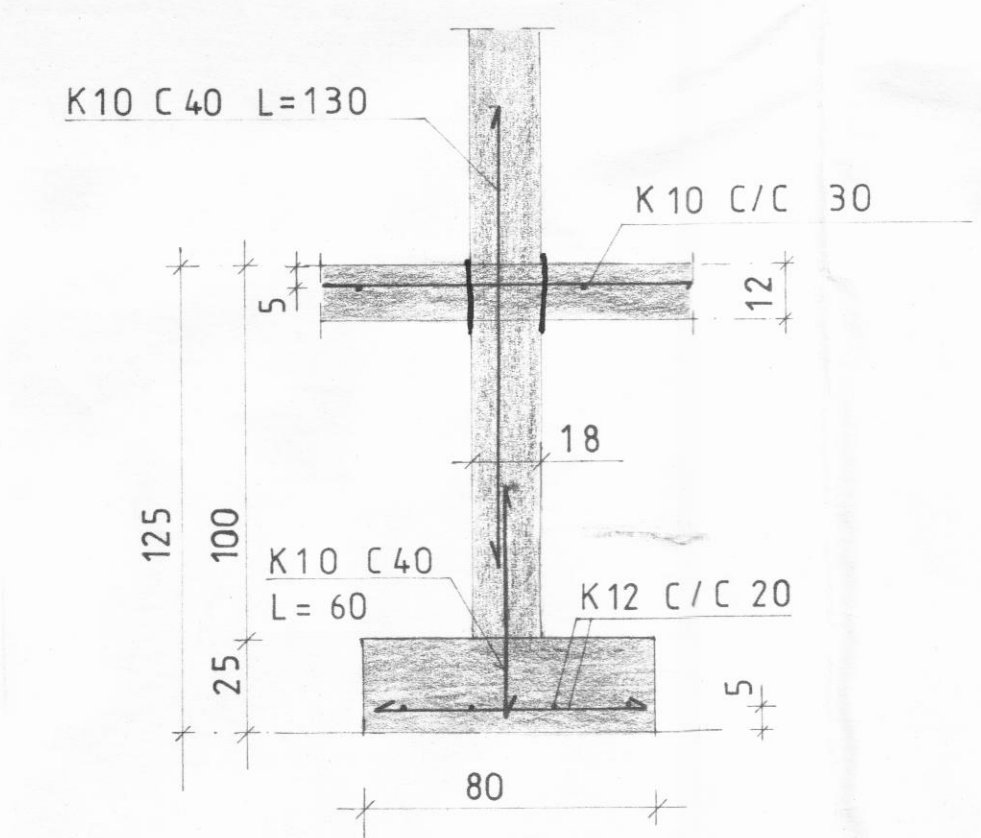


SNID C-C , 1:20

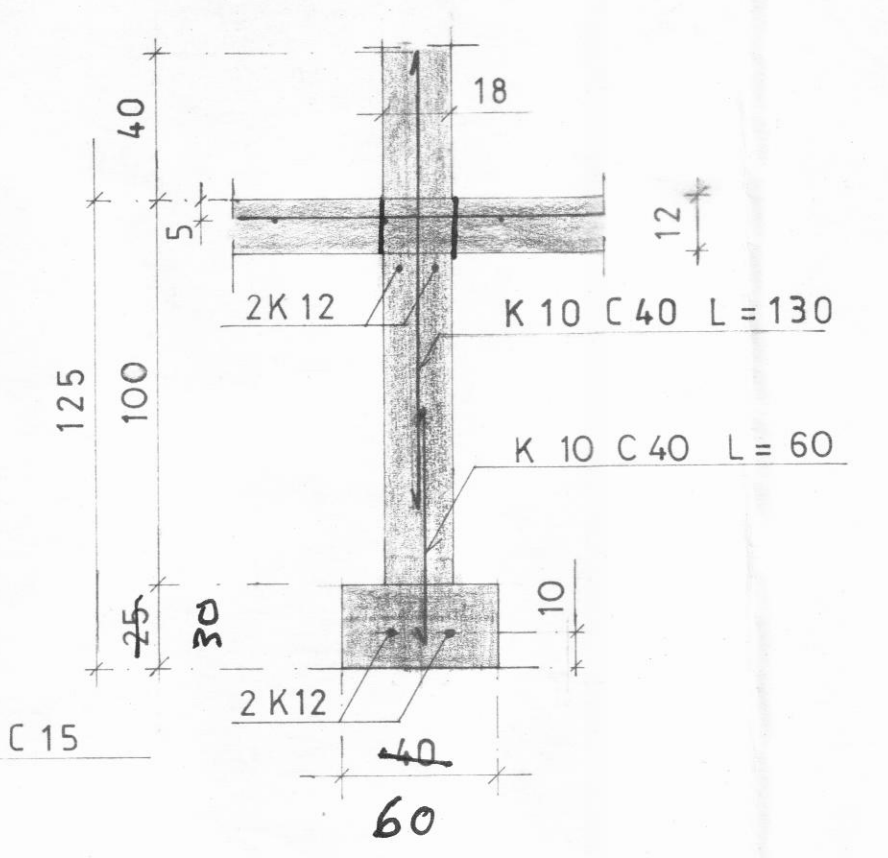


U1 , 1:20


ÞYKKT PLATA OG FRÁGANGUR JARNA
SAMBÆRILEGUR VIÐ SNID B-B

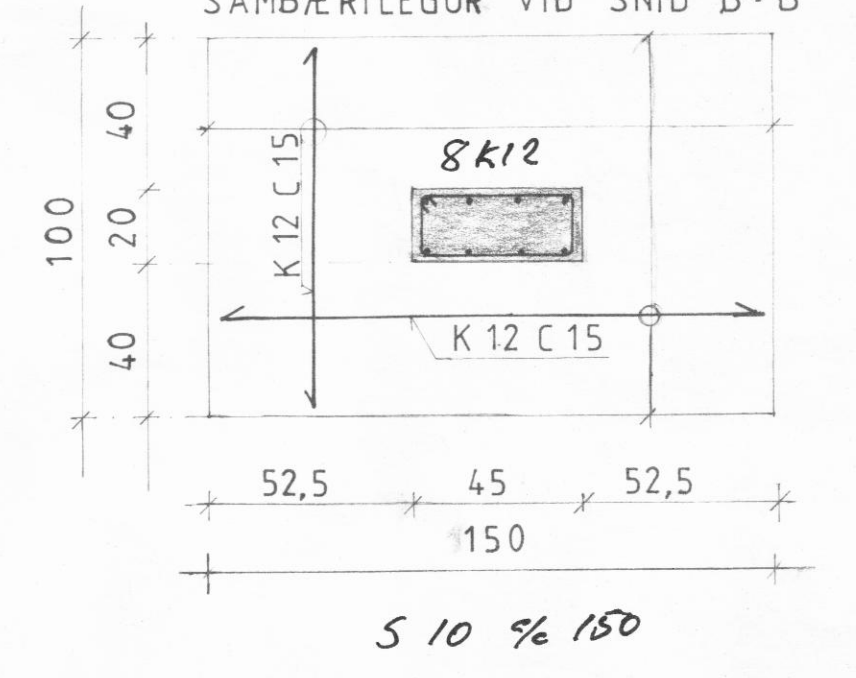

DEILI 1, 1:20

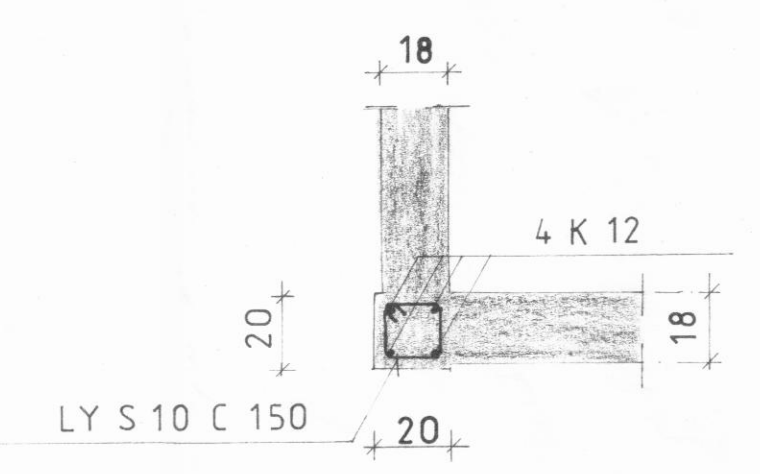

U2, 1:20

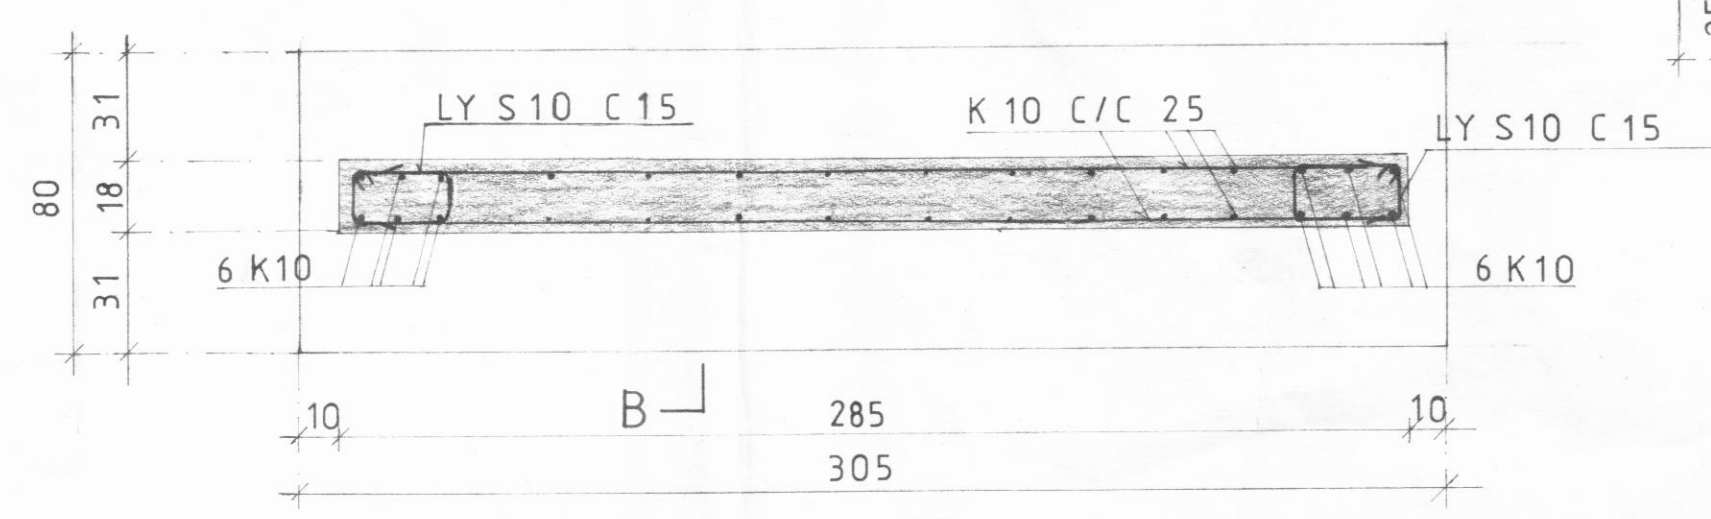

SKÝRINGAR

SÖKKLAR STEYPIST Á VEL
ÞJAPPADA FROSTFRÍA FYLLINGU
ÖLL ÖNEFND LENGDMÁL ERU Í CM.
STEYPA = S 250
KAMBSTÁL ER K 40 (Fy » 400 MPa)
STÁL Í LYKKJUR ER ST 37
UNDIRSTAÐA U3: PLATTI
SAMBÆRILEGUR VIÐ U1, SÚLA
SAMBÆRILEG DEILI 2

VERKHÖNNUN SVEINN INGÓLFSSON verk.fr.
BJARNI VIÐARSSON verk.fr.

LOKASTÍGUR 1 DALVÍK KVARDI:
1:50, 1:20

SÖKKLAR, GRUNNMYND OG SNID REIKN. B.V.
TEIKN. S.H.
DAGS JÚNÍ '87

NR.	DAGS.	BREYTING	AF

SAMP. Sveinn Ingólfsson, Bjarni Viðarsson