


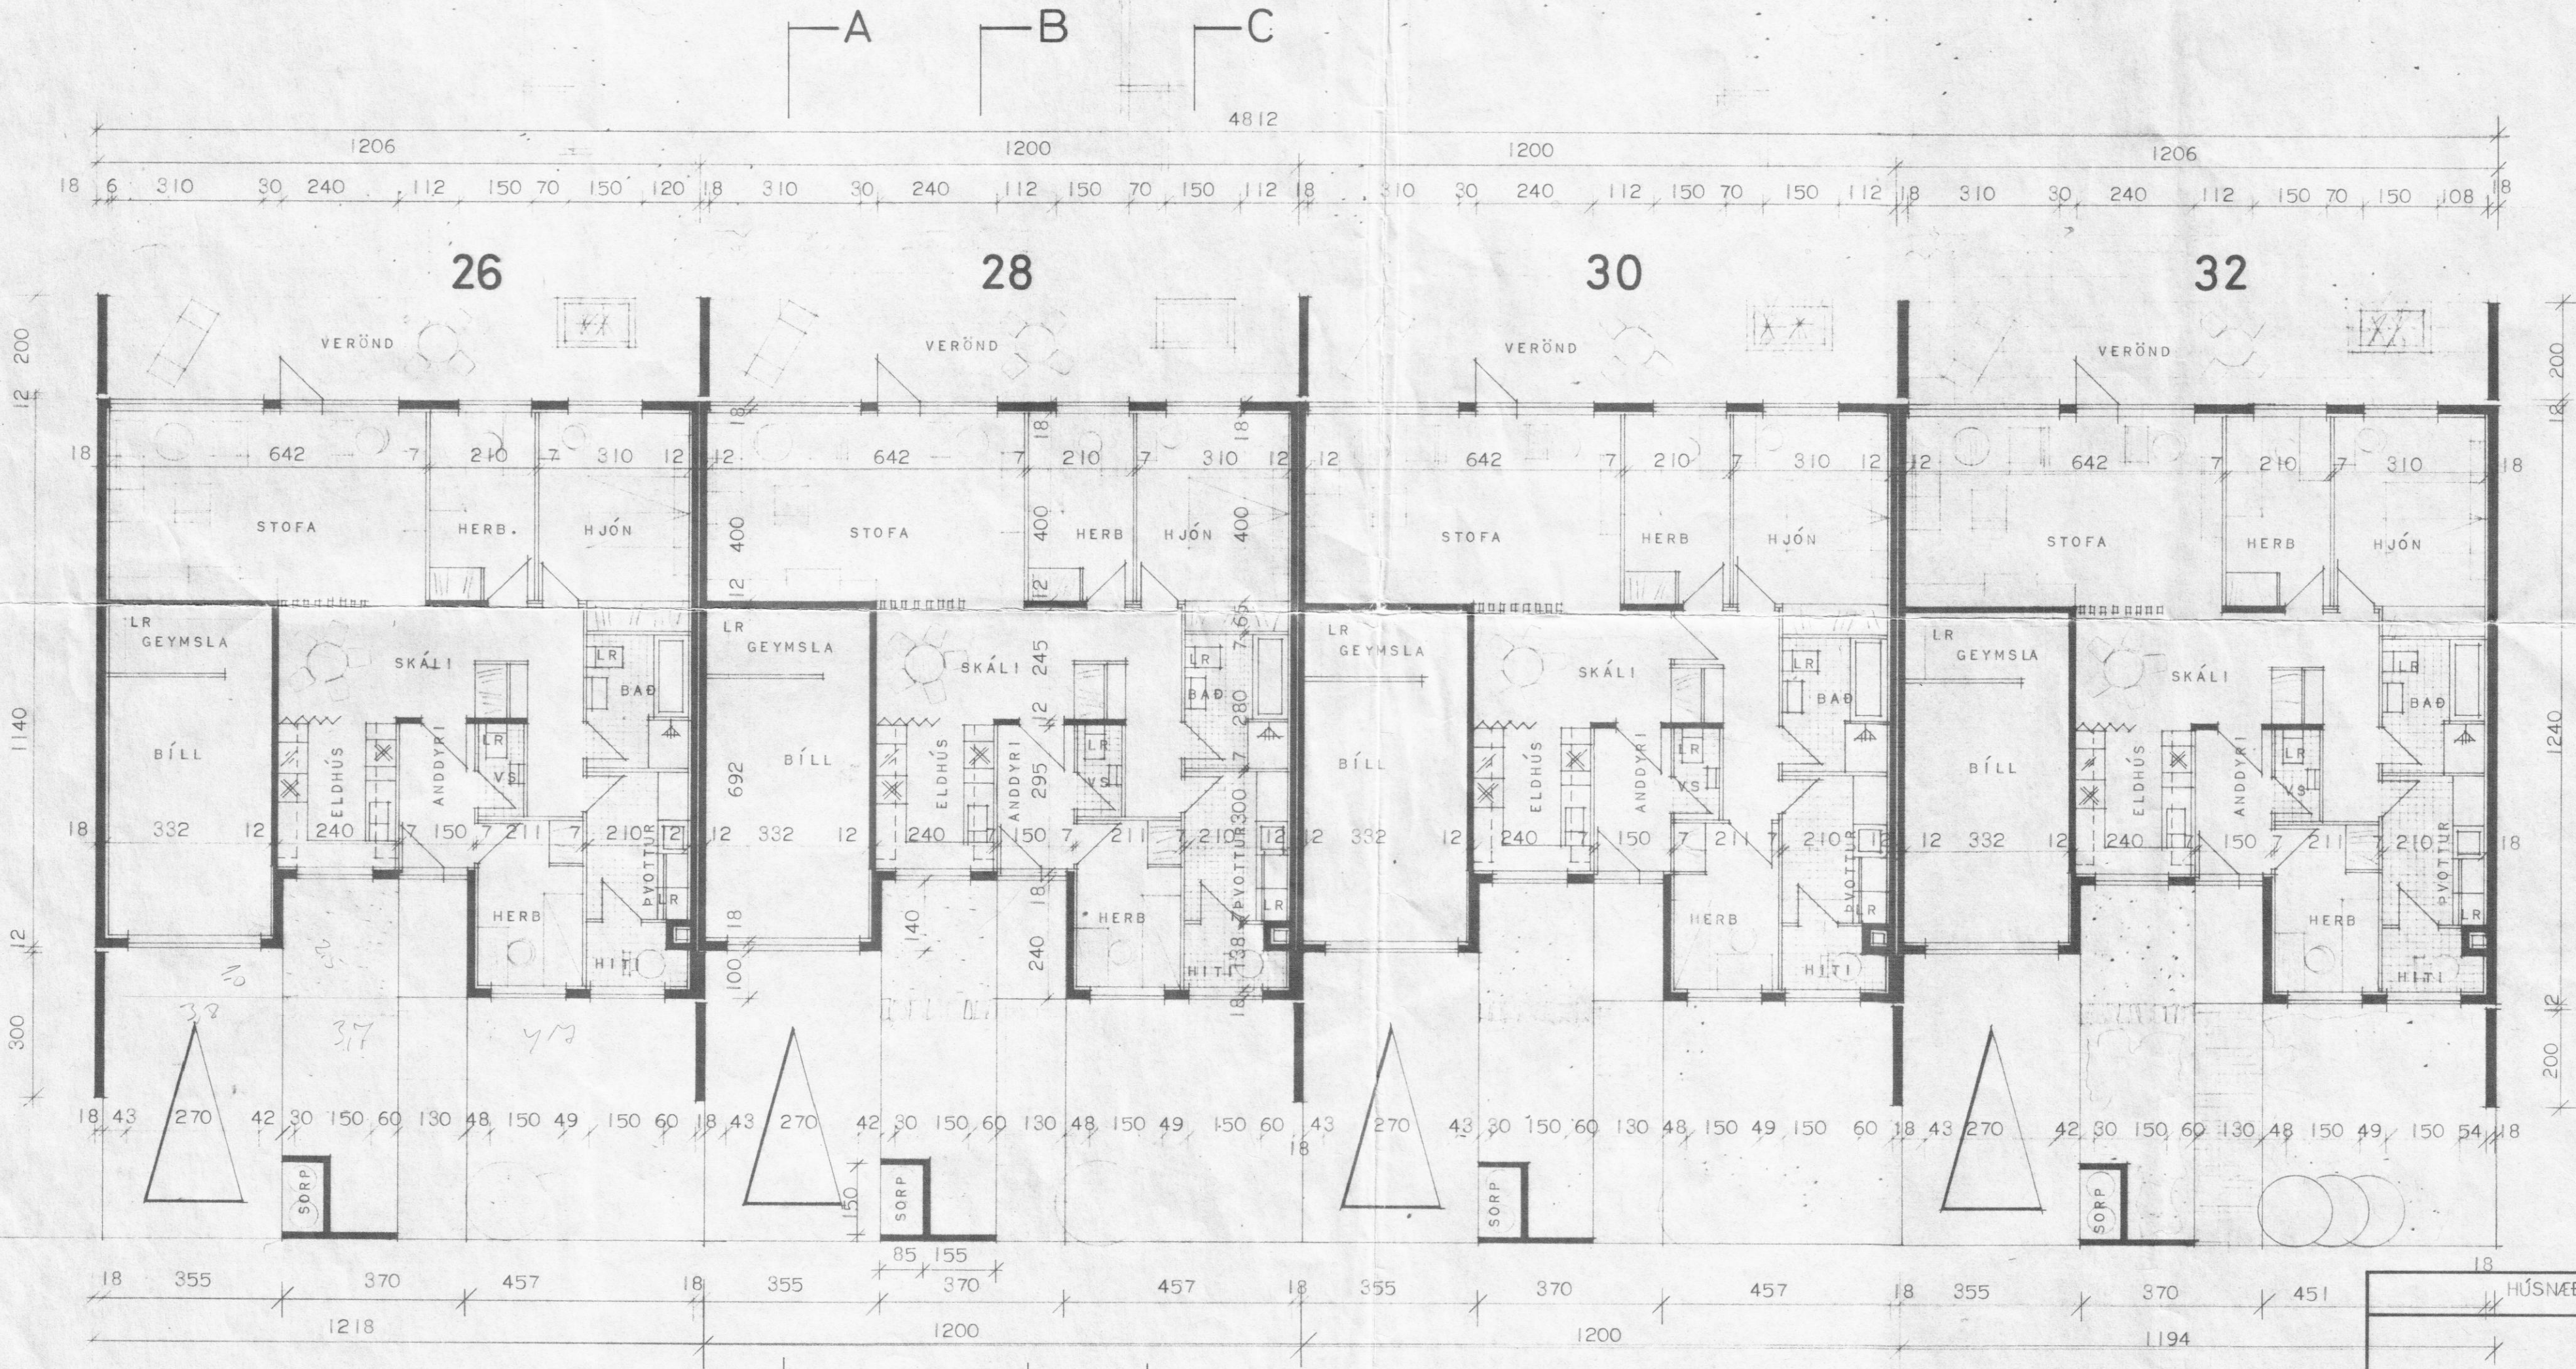

HITAKLEFI SKAL GERÐUR ÚR STEINI OG MÚRHÚÐAÐUR Í HÓLF OG GÓLF
HURÐIR Í BAD, V.S. OG ÞVOTTABERBERGI SKULU VERA ÞRÖSKULDALAUSAR
VEGNA LOFTRÆSTINGAR.

HÚSNÆÐISMÁLASTOFNUN RÍKIS	
GRUNNMYND	RAÐHÚS
MÁL 1:100	VERK NR.
	222
	BLAÐ NR. I
	1970

Magnús Ásgeirsson