


MÍMISVEGUR 11.

DALVÍK.

A.

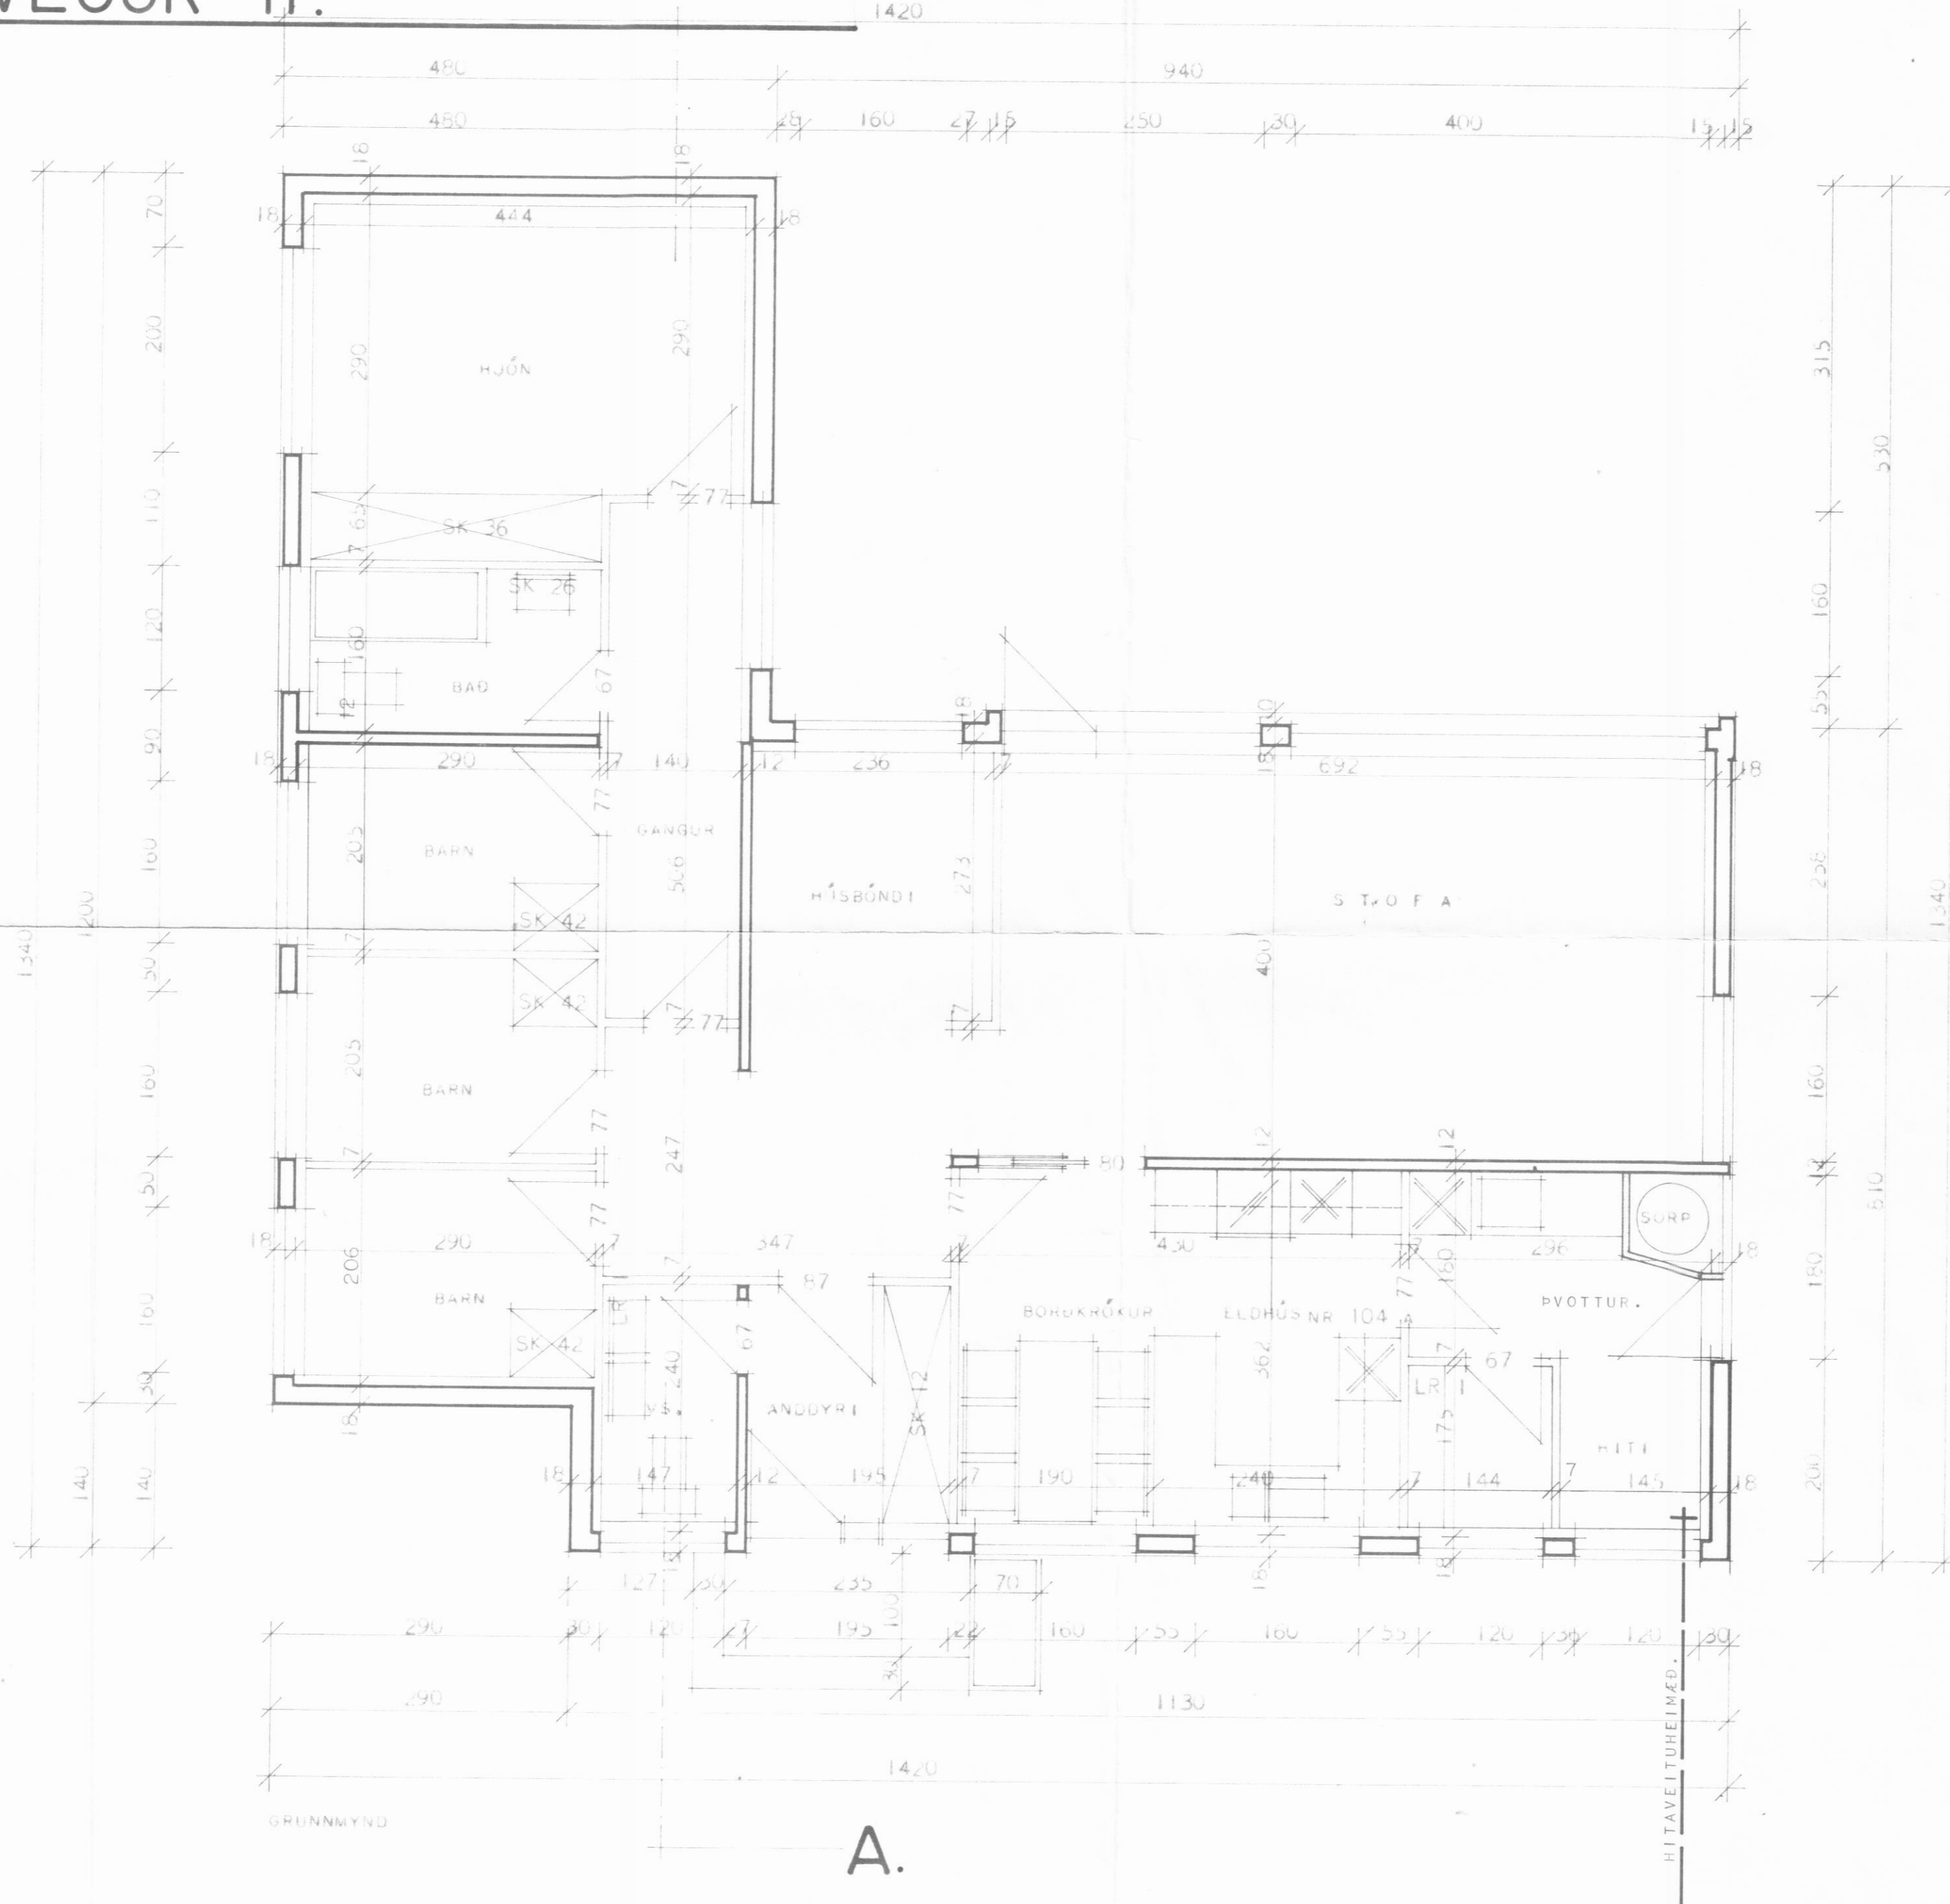

SK = SKÁPUR
LR = LOFTRÁS

ATH.
GÓLF Í SORPGEYMSLU ER 30 CM. NEDAR EN GÓLF Í HÚSI.

HÚSNÆÐISMÁLASTOFNUN	RÍKISINS
GRUNNMYND	EINBÝLIHÚS
MÁL 1:50	VERK
	86.
	BLAD NR. 2
	JAN. 1966

Eiríkur R. Gunnarsson
Raldur Halldórsson