


MÍMISVEGUR 13.

D. A. L. V Í K.

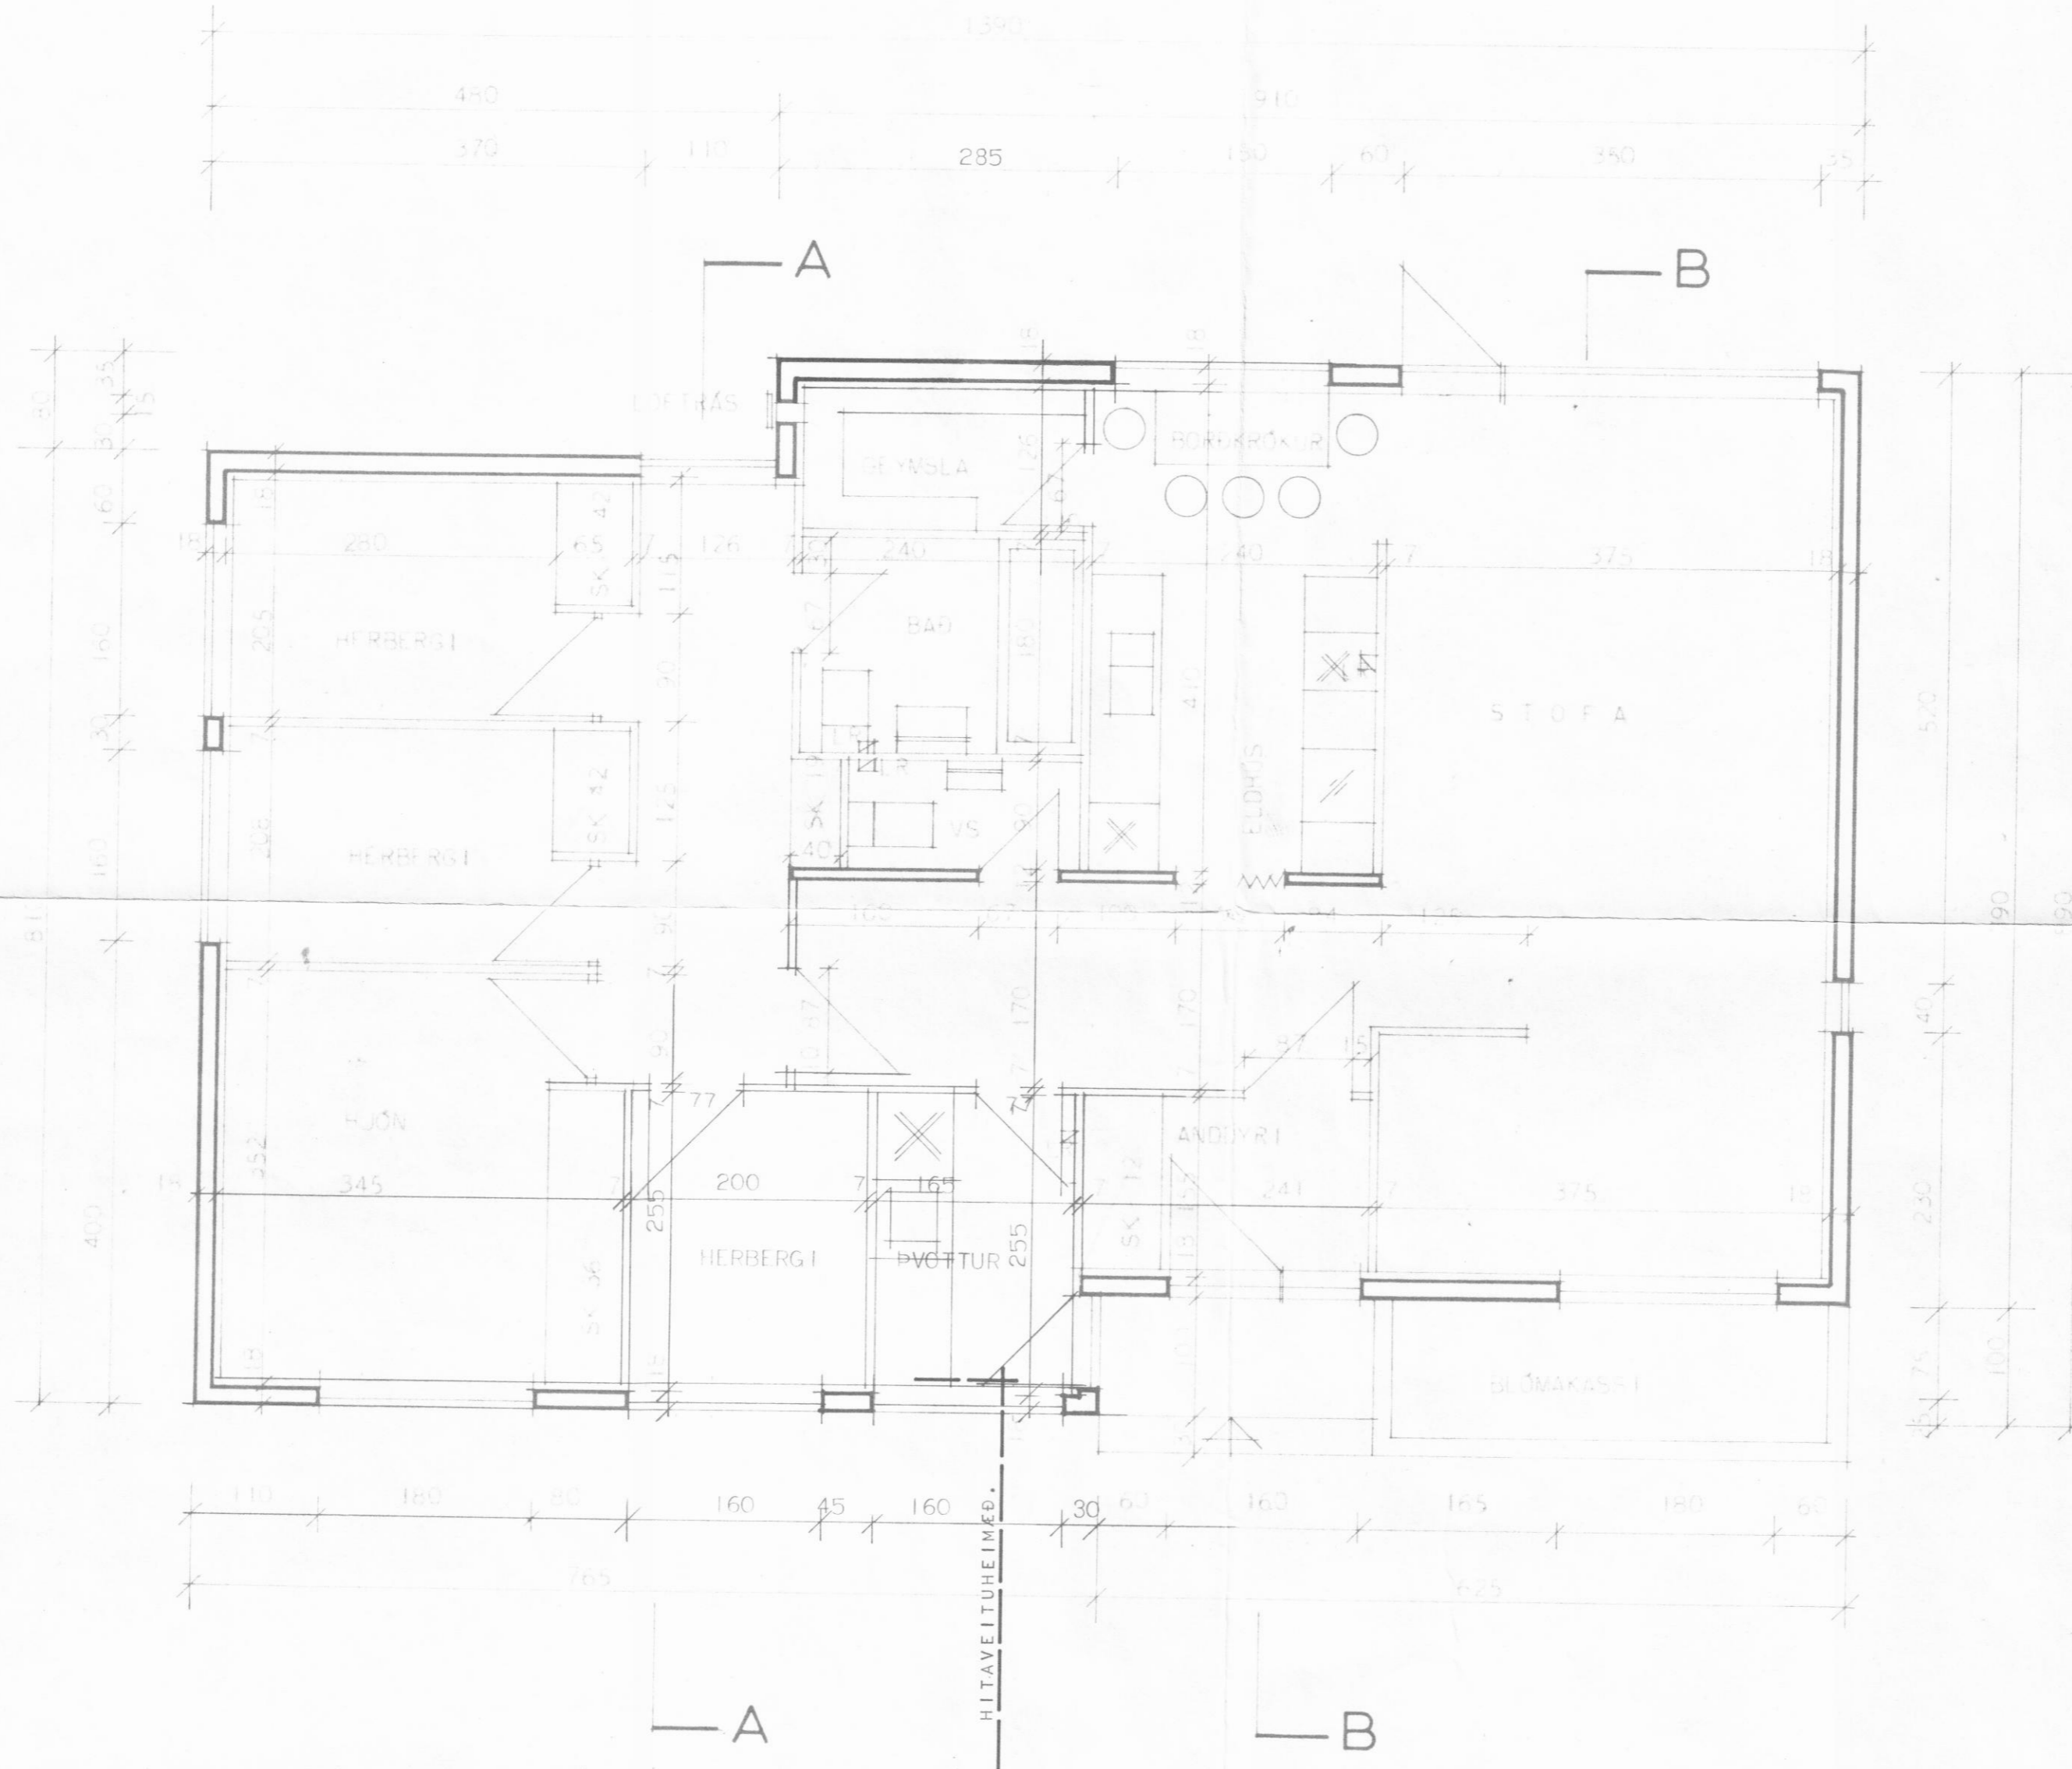

SK = SKÁPUR
 LR = LOFTRÁS

DYNNINGAR Í LÖTVEGGJUM ERU 2 CM

HURDIR Í BAD, SNYRTINGU OG GEYMSLUR SKULU
 VERA DRÖSKULDALÁUSAR VEÐNA LOFTRÆSTINGAR.

HÖSNÆÐISMÁLASTOFNUN RÍKISINS	
GRUNNMYND	EINBYLISHÖ
MÁL 1:50	VERK NR. 1141.
	BLAD NR. 2
	1969

Magnús Steinarsson
Haldó Halldósson