
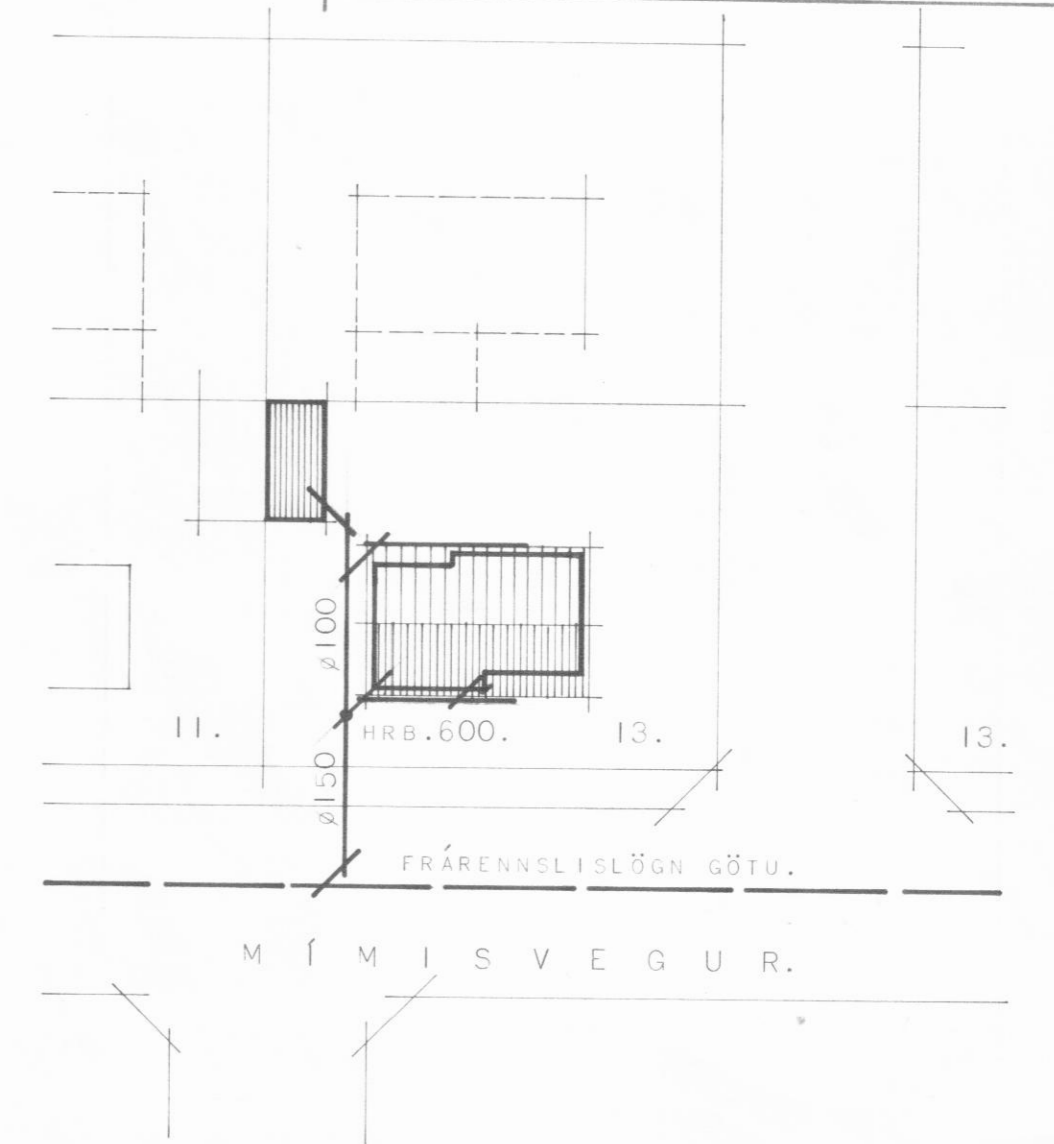


MÍMISVEGUR 13. DALVÍK.

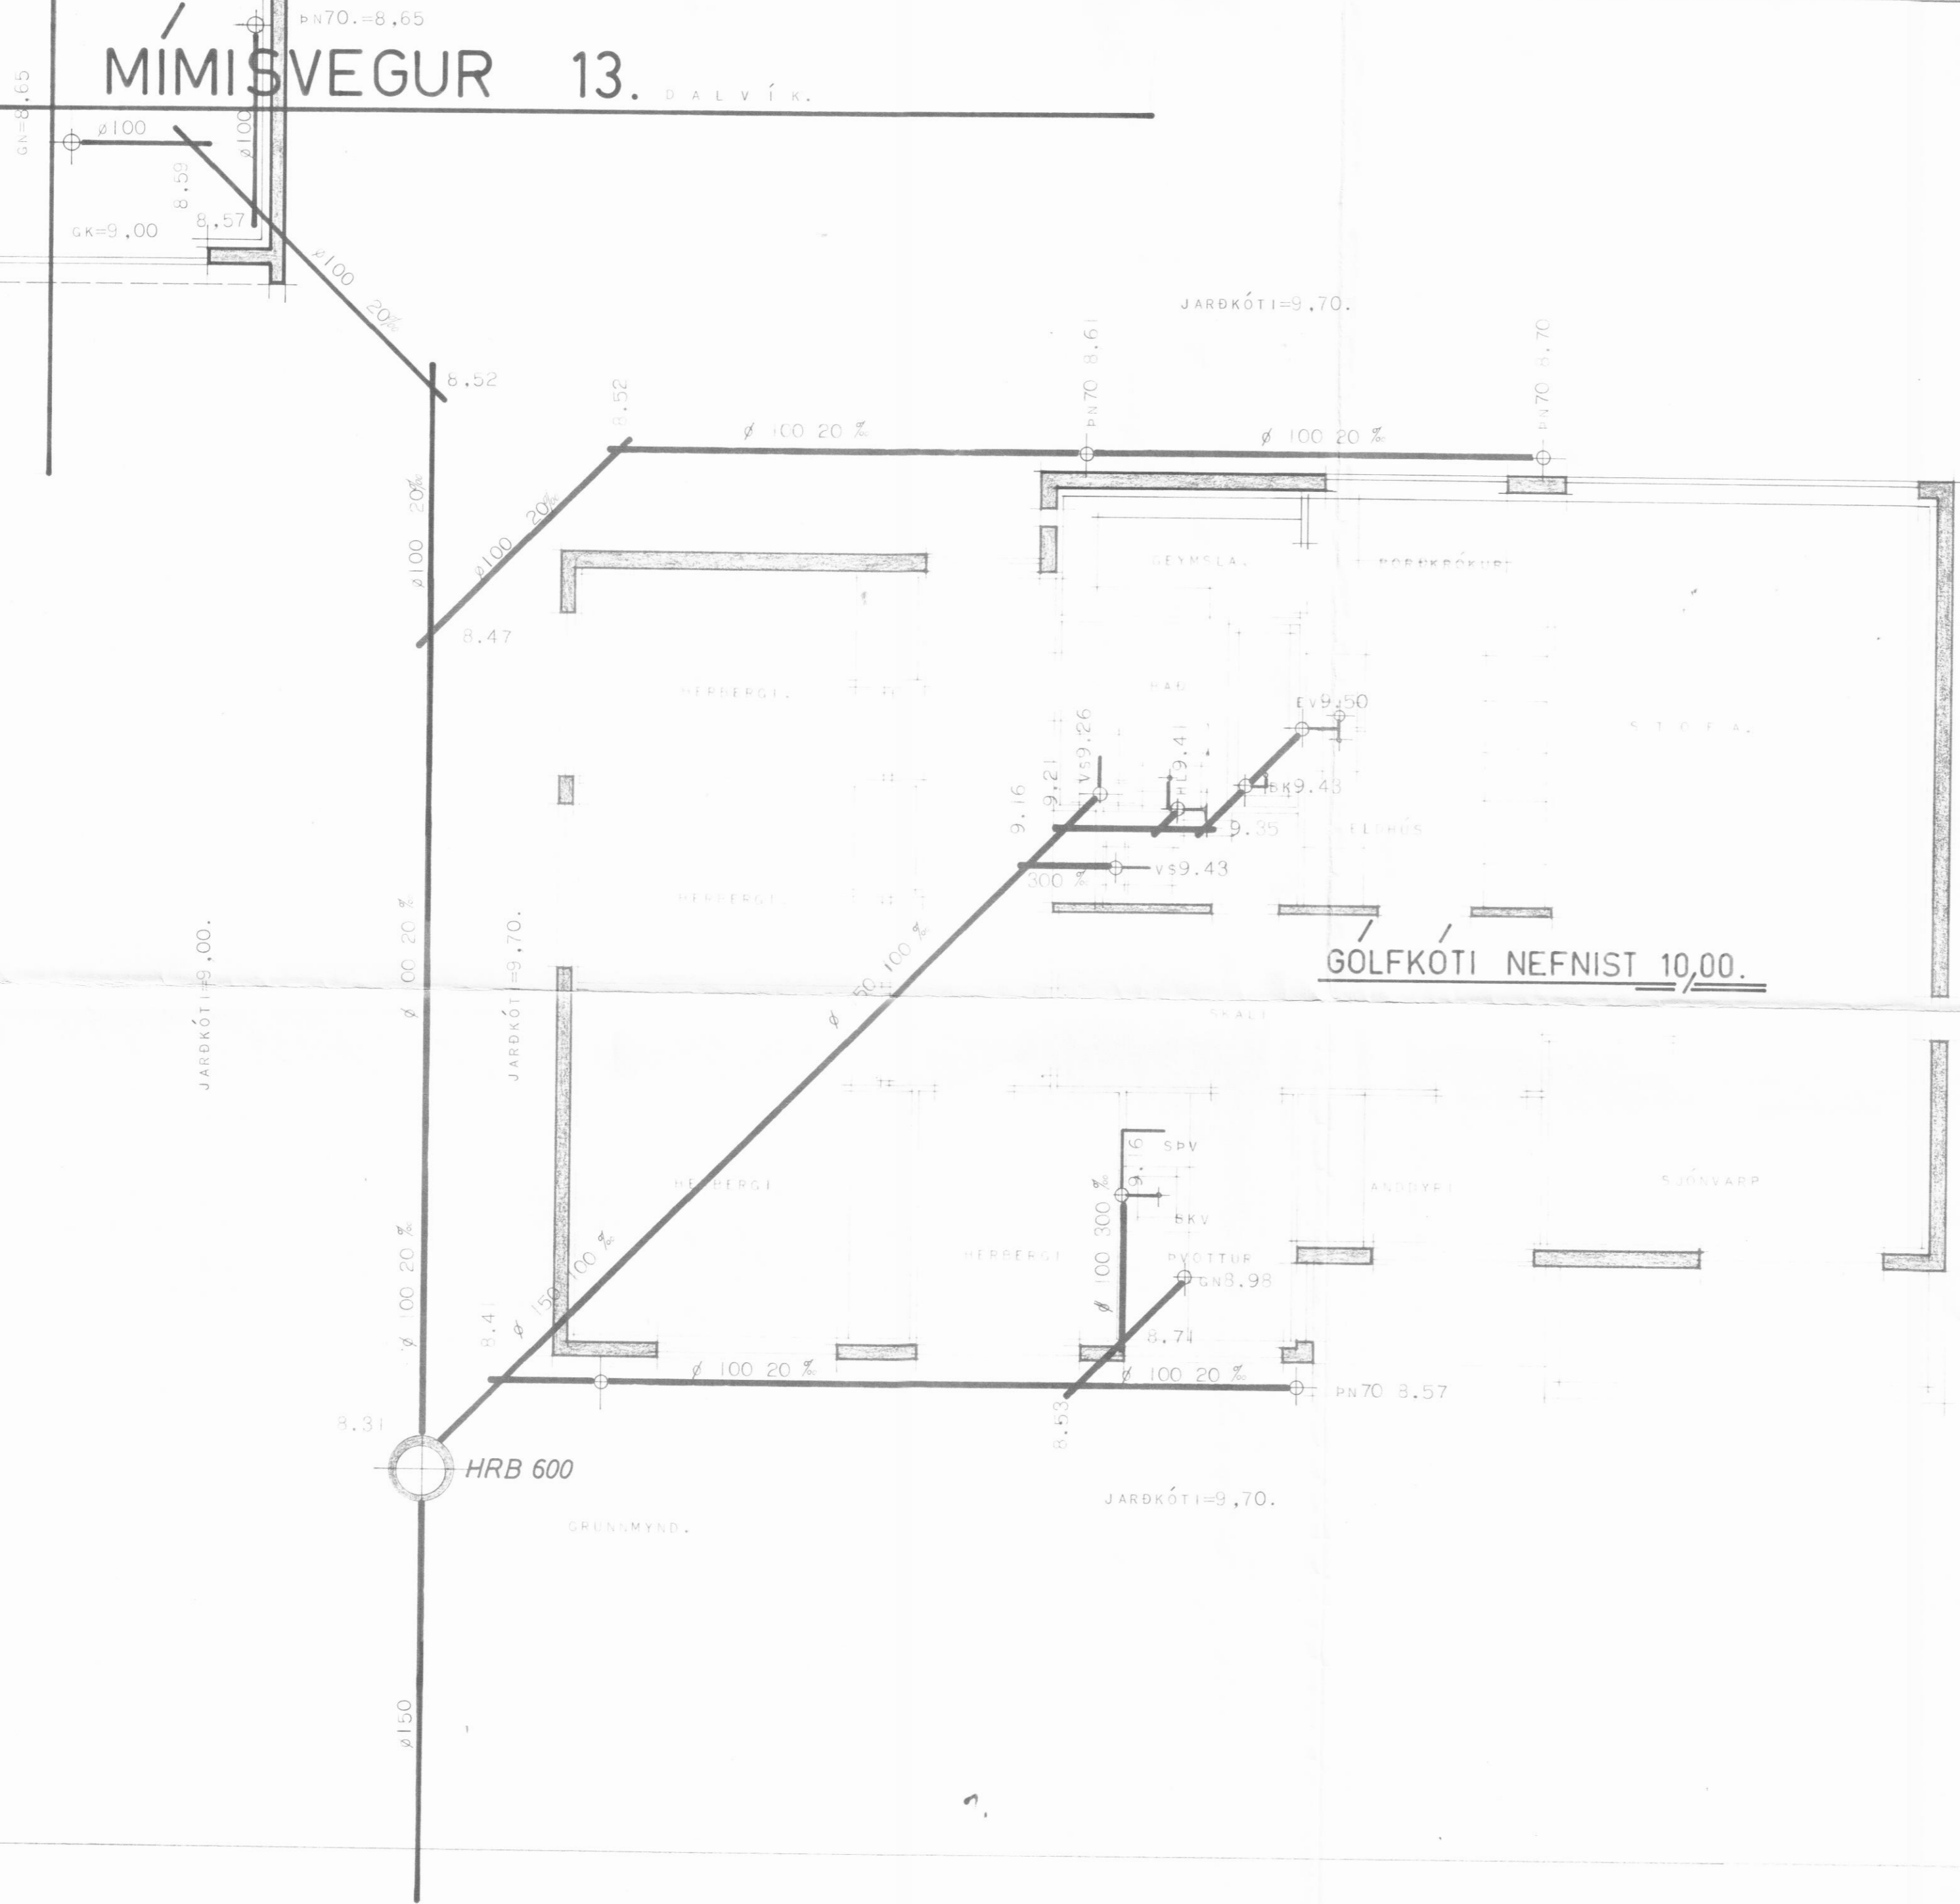

AFSTÖÐUMYND.

MERKINGAR:

- HRB. MERKIR HREINSIBRUNNUR.
- SPV. SJÁLVVIRK ÞVOTTAVÉL.
- SKV. SKOLVASKUR.
- EV. ELDHÚSVASKUR.
- BK. BADKAR.
- HL. HANDLAUG.
- VS. VATNSSALERNI.
- GN. GÓLFNIDURFALL.
- PN. ÞAKNIDURFALL.

HÆÐ Á GÓLFPLÖTU NEFNIST 10,00 M. OG HÆÐ FRÁRENNSLISLAGNA REIKNAST ÚT FRÁ ÞEIRRI HÆÐ. ATHUGA SKAL HÆÐARMUN Á LÖGNUM HÚSS OG HÆÐ TENGINGAR VID GÖTULÖGN.

EFNI OG FRÁGANGUR LAGNA SÉ Í SAMREMI VID REGLUGERÐ UM FRÁRENNSLISLAGNIR.

HÚSNÆT SMÁLASTOFNUN FÉKISINS	
FRÁRENNSLISLAGNIR:	EINRYLJESHÚS
GRUNNMYND MÁL 1:50	VERK.
AFSTÖÐUMYND MÁL 1:500.	1141.
	BLAD 1 AF 1
	FEBRÚAR 1973.

Signature