



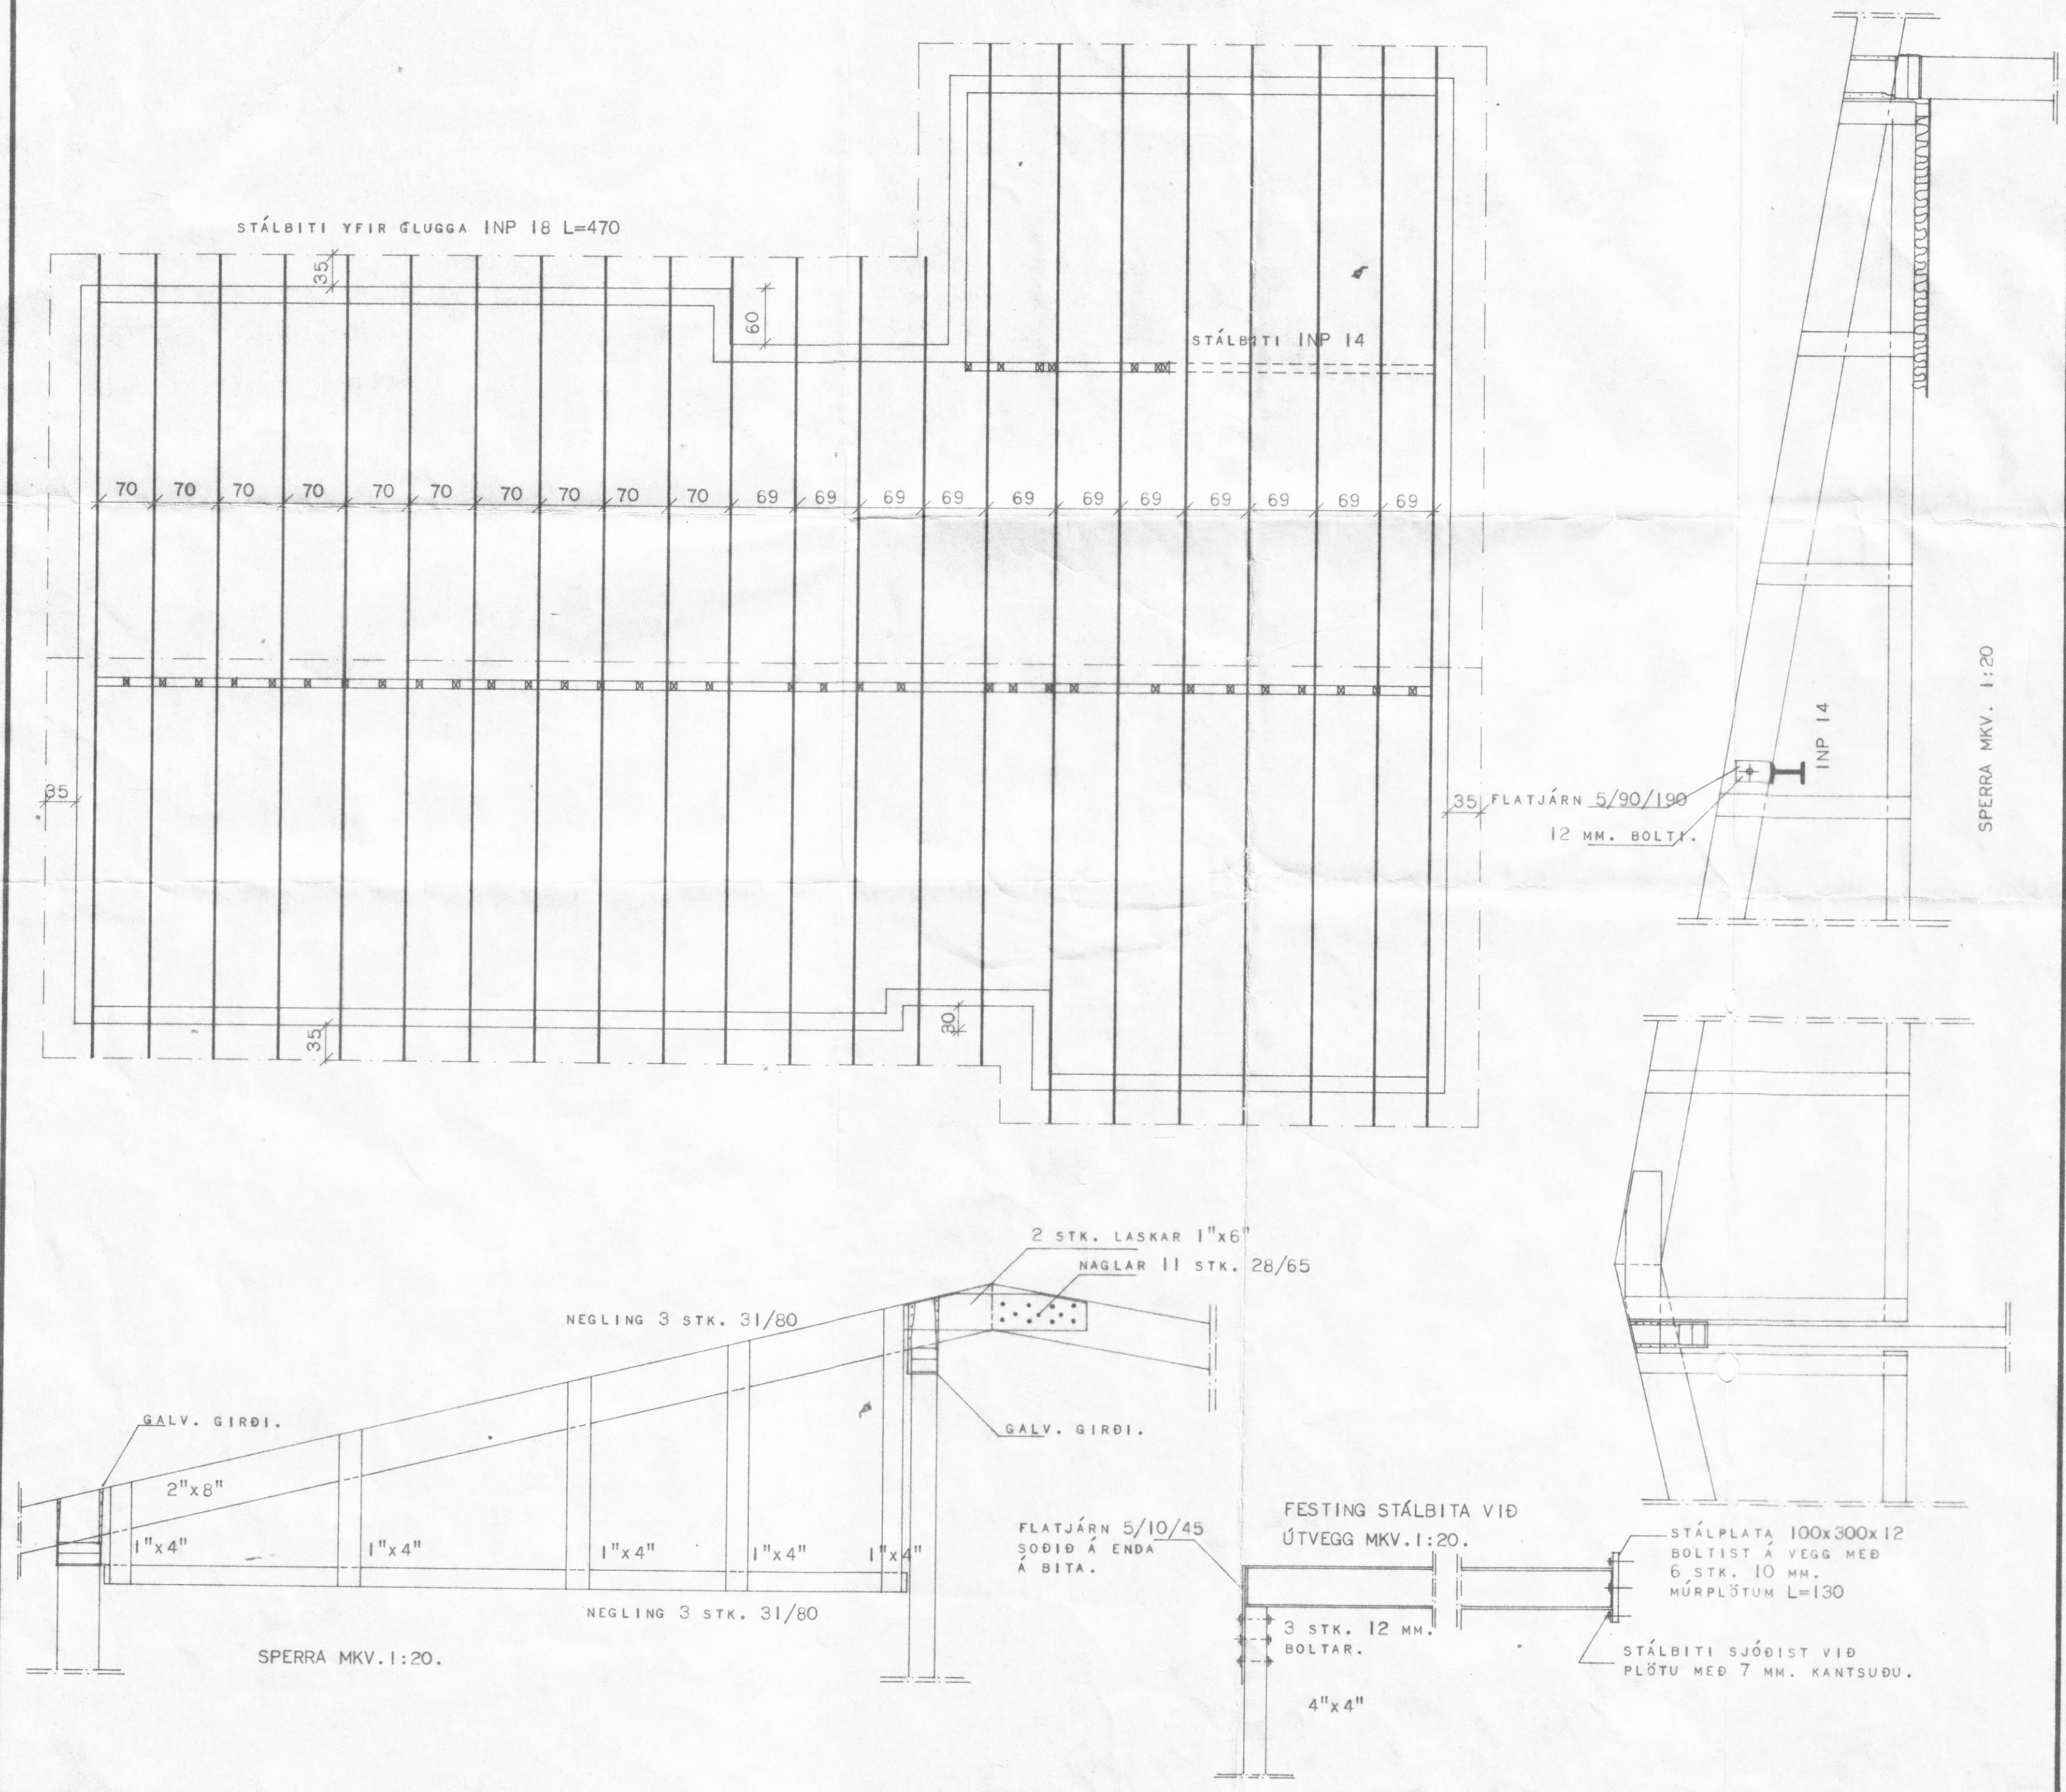

SKÝRINGAR:

BERA SKAL FÚAVARNAREFNI Á ALLA SPERRU-
ENDA OG SPERRUR ER BOLTAST Á VEGGI.
EINNIG Á UNDIRSTYKKI UNDIR BURÐARVEGG
INNI SEM FEST ER MEÐ STEYPUJÁRNSTEINUM
VIÐ BOTNPLÖTU. EFNI SÉ BEINT, HÚSPURT
OG LAUST VIÐ ALLA STÓRA KVISTI OG
SPRUNGUR.
Á STÁLBITA SKAL SJÓÐA EYRU TIL
FESTINGAR Á SPERRUM. Á STÁLBITA SKAL
BERA TVÆR UMFERÐIR AF BLÝMENJU ÁÐUR EN
HANN ER SETTUR UPP.

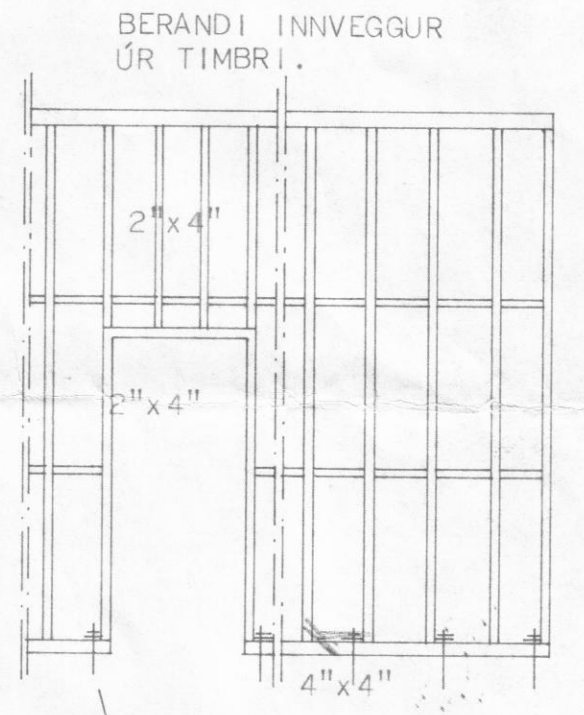

BERANDI INNVEGGUR
ÚR TIMBRI.

STEYPUSTYRKJASTÁL ER
STENDUR UPP ÚR PLÖTU
SKAL NOTA TIL AÐ FESTA
UNDIRSTYKKI NIÐUR.
ANNAÐ HVORT SKAL SNITTA
ENDA OG NOTA RÆR EÐA
BEYGJA ENDA OG NEGLA NIÐUR.

HÚSNÆÐISMÁLASTOFNUN RÍKISINS			
LAUGAVEGI 77 REYKJAVÍK SÍMI 28500			
VERKNR. 81		BLAÐNR.	
ÞAKVIÐIR OG MILLIBURÐARVEGGUR ÚR TRÉ.			
HANNAÐ	B.J.	STAÐFERT	
REIKNAD	B.J.	VFIRFARID	1/10.75 88
TEIKNAD	K.L.R.	BREYTT	
KVARÐI	1:50 1:20		

Magnus Lauge Jónsson