


mett 10/3 '93

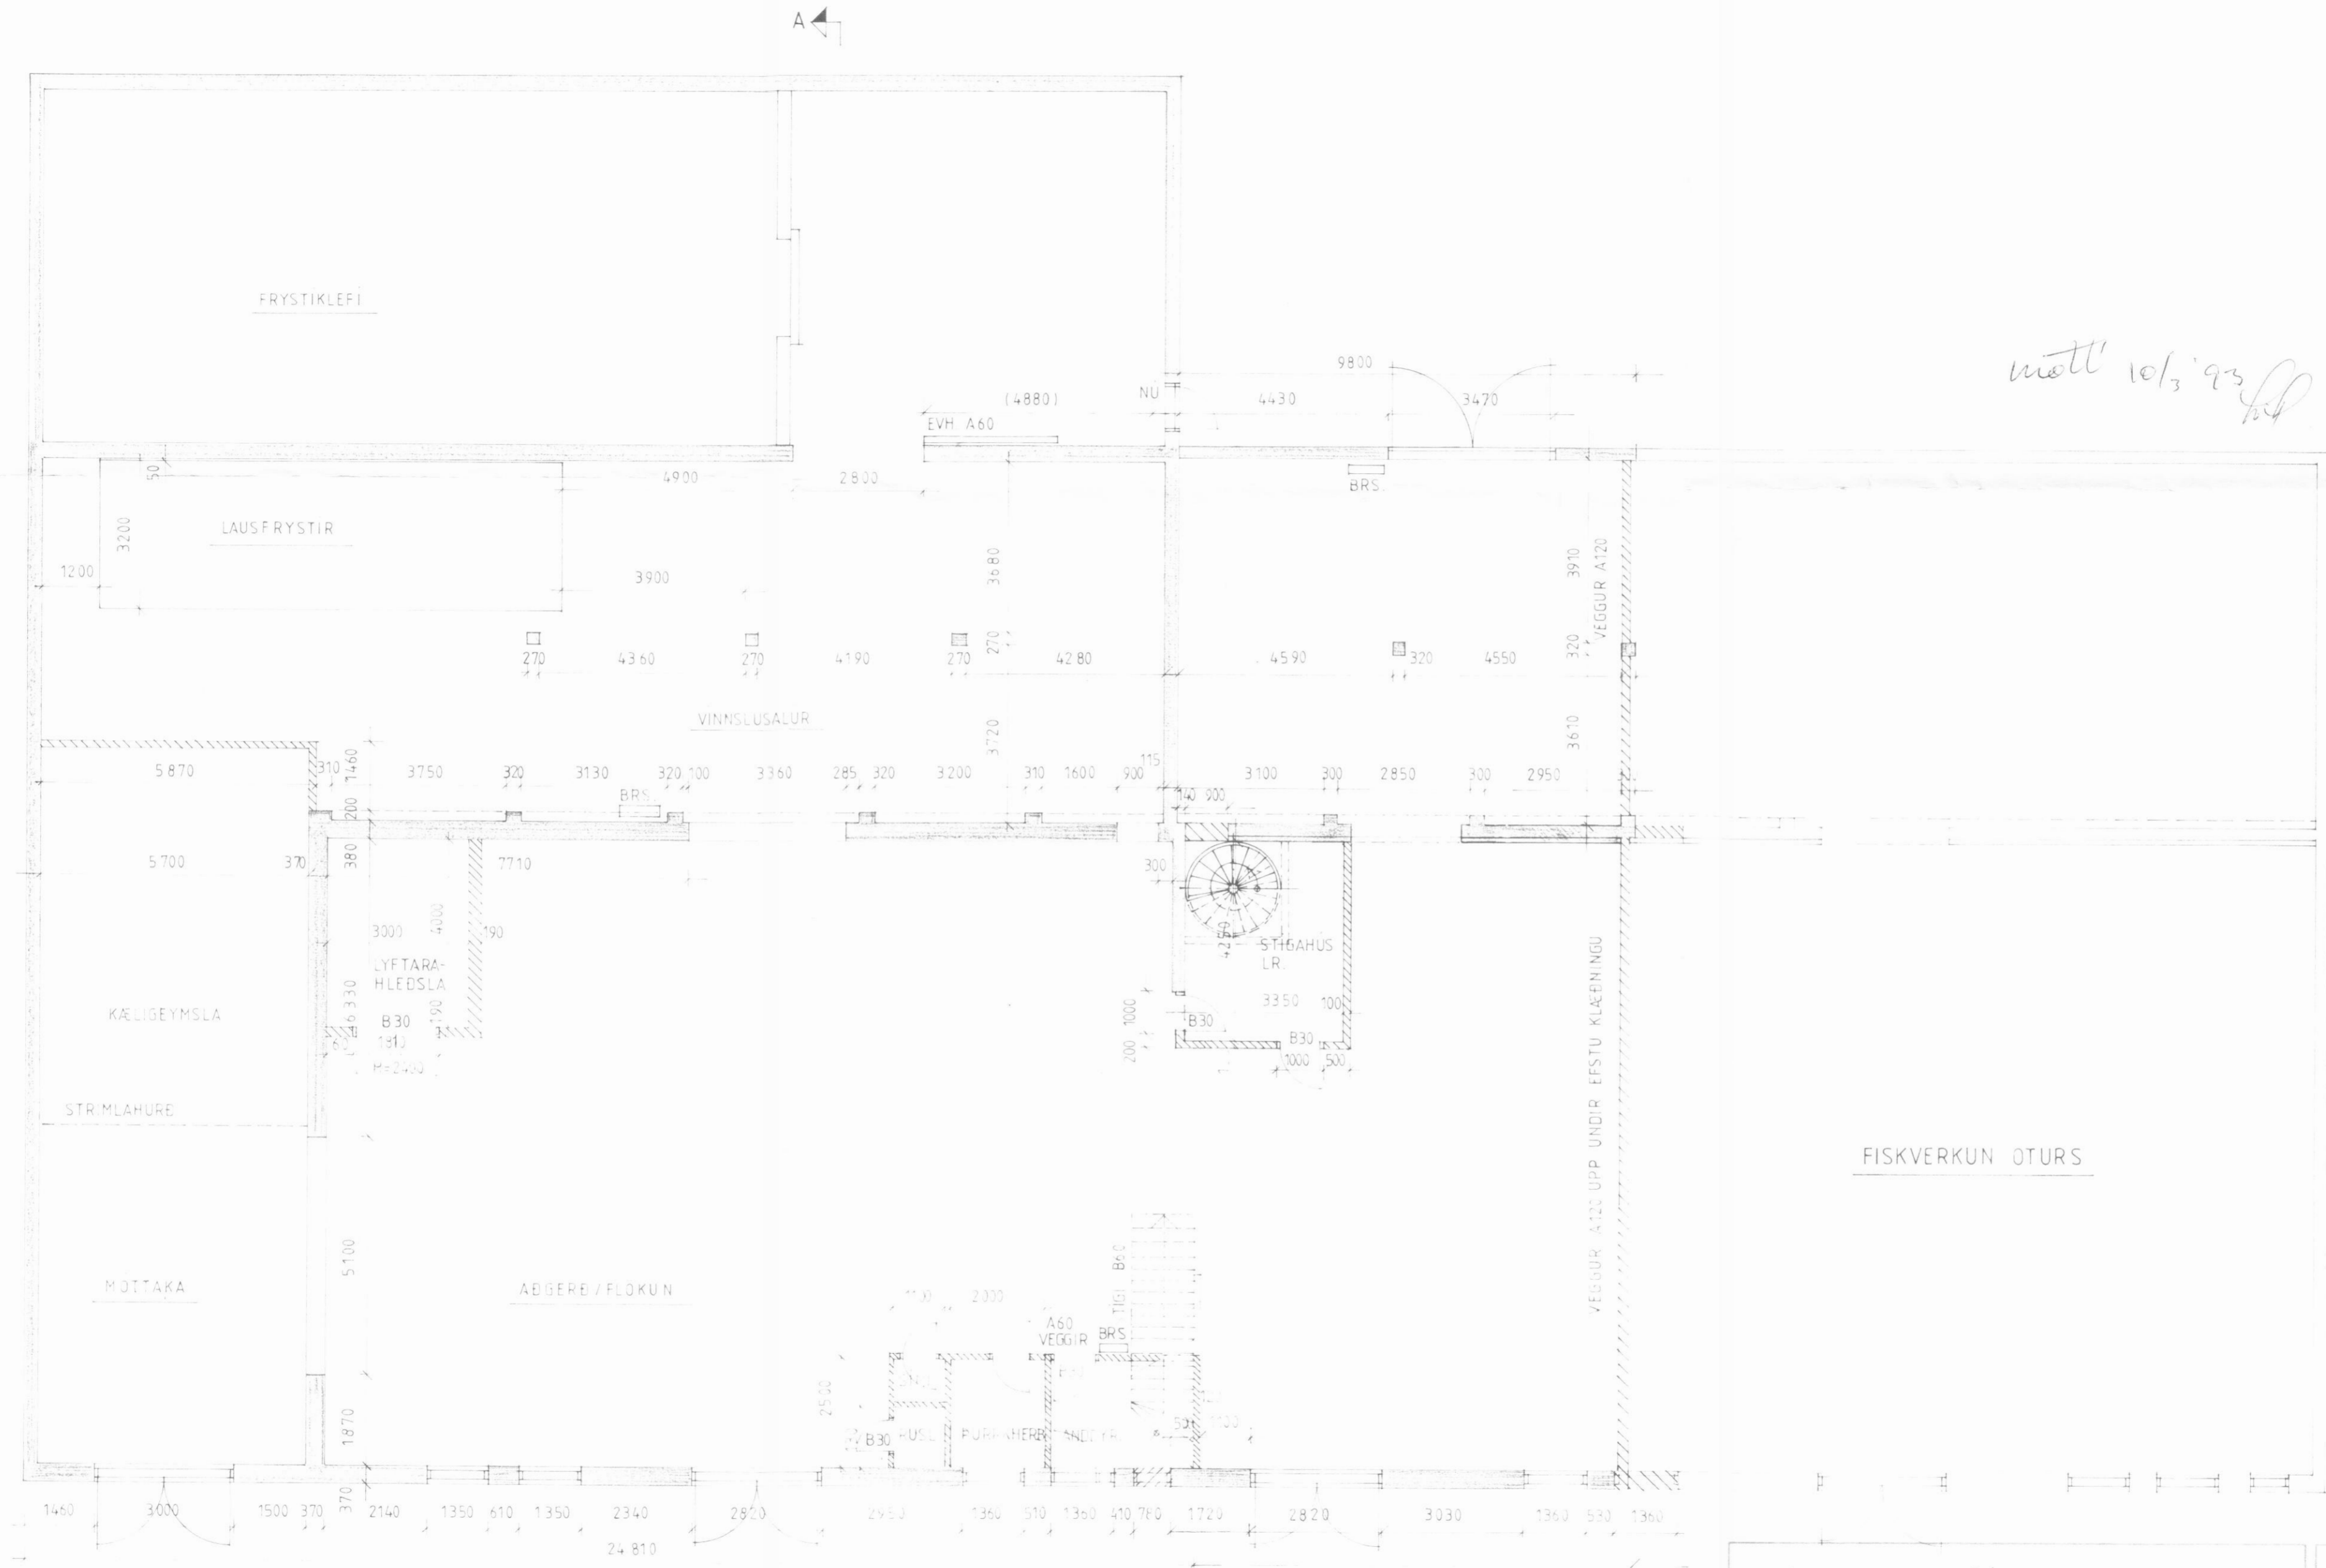

GRUNNMYND JARÐHÆÐAR

FISKVERKUN JÓHANNESAR OG HELGA

FISKVERKUN RÁNARBRAUT  
GRUNNMYND JARÐHÆÐAR.



BR 23.10.92 STÍGAHÚS OG LYFTARAHLÆÐSLA SH/SP  
BR 08.03.93 RYMI VANDD. OG LYFTARAHLÆÐSLA BST/SP  
Í SAMR. VIEÐ FRAMKVÆMD

M	Skilgreining	Teknað	Skilgreining	Dagur	Númer
1	100	SH	SP	AGÚST '92	340.3.01