




VESTURHLÍÐ

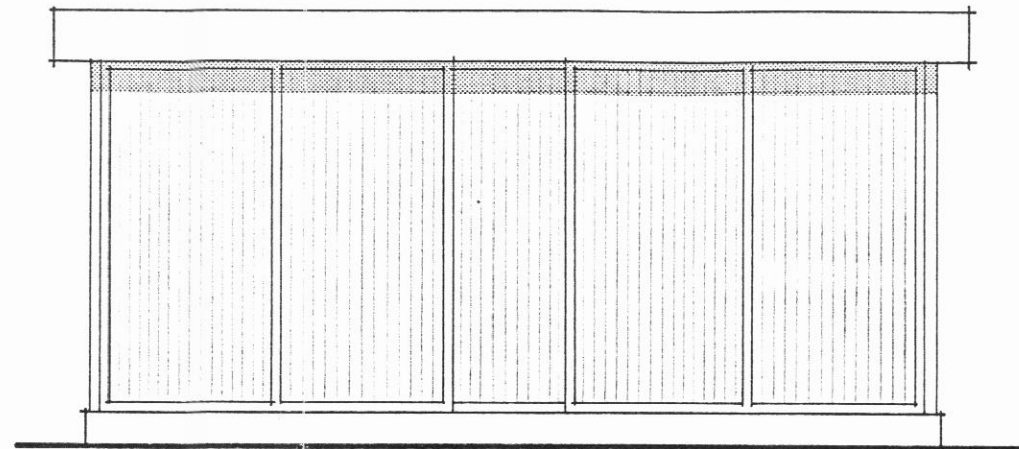


NORÐURHLÍÐ

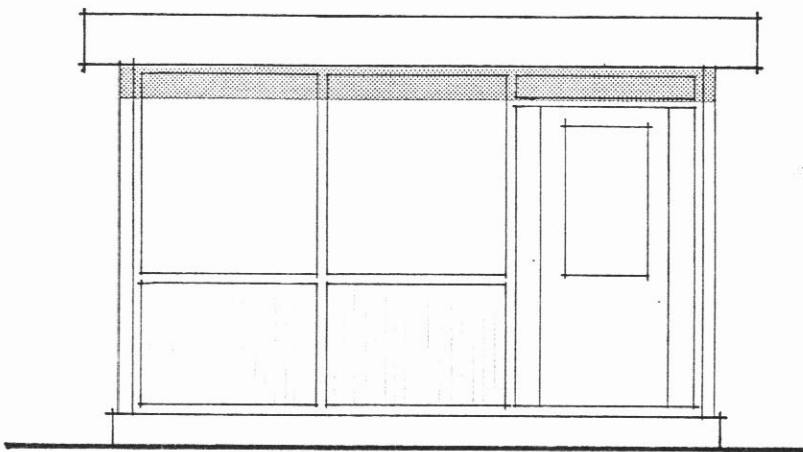


AUSTURHLÍÐ

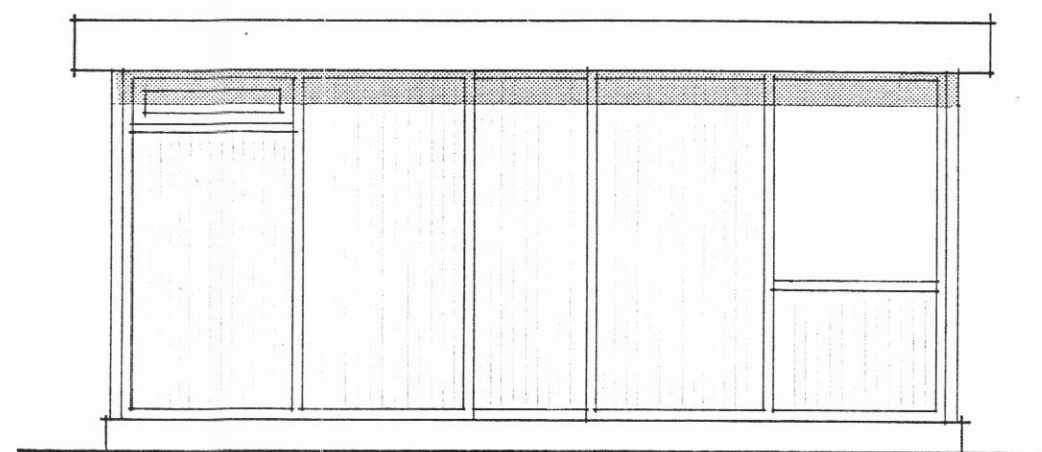


SUÐURHLÍÐ

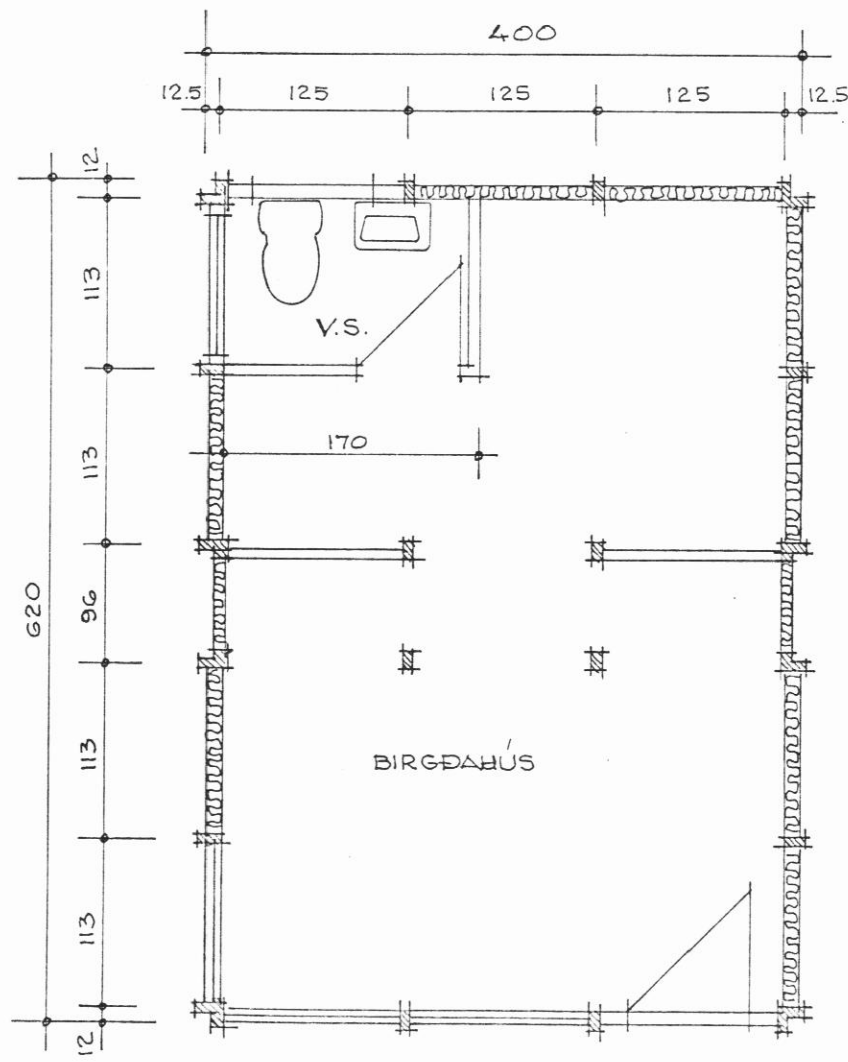


GRUNNMYND
M = 1:50

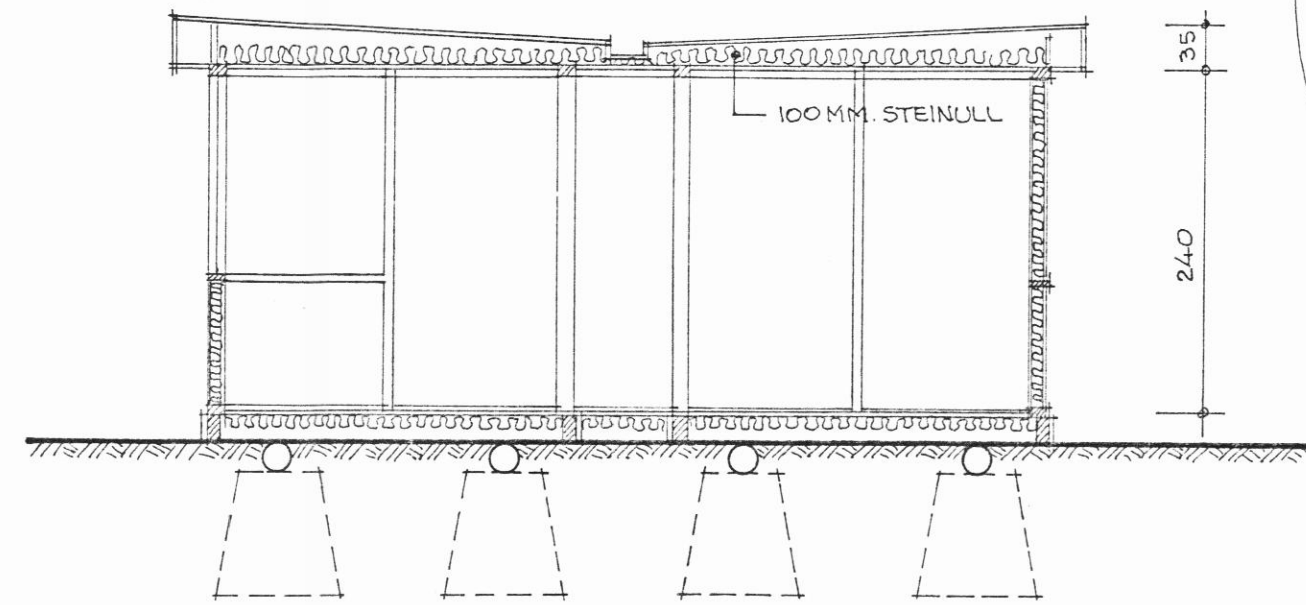

SNÍÐ

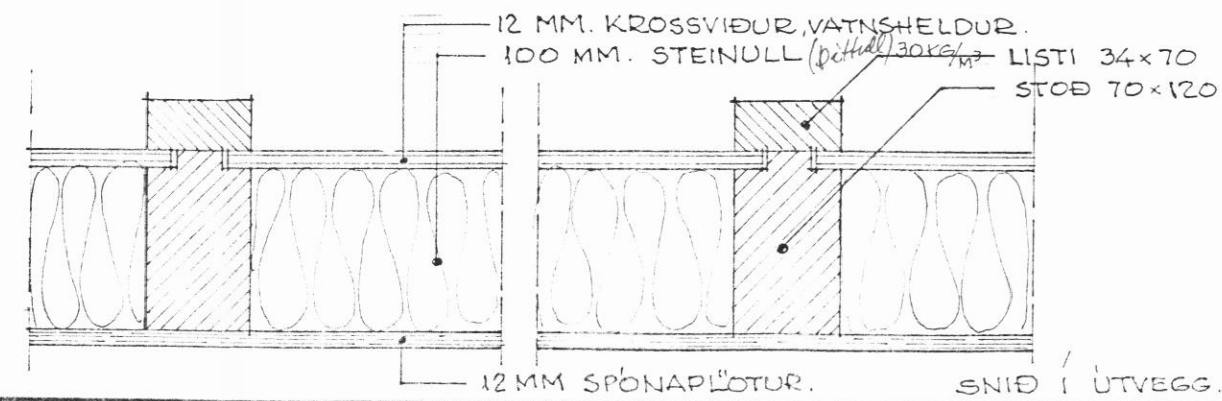

SNÍÐ Í ÚTVEGG. M = 1:5

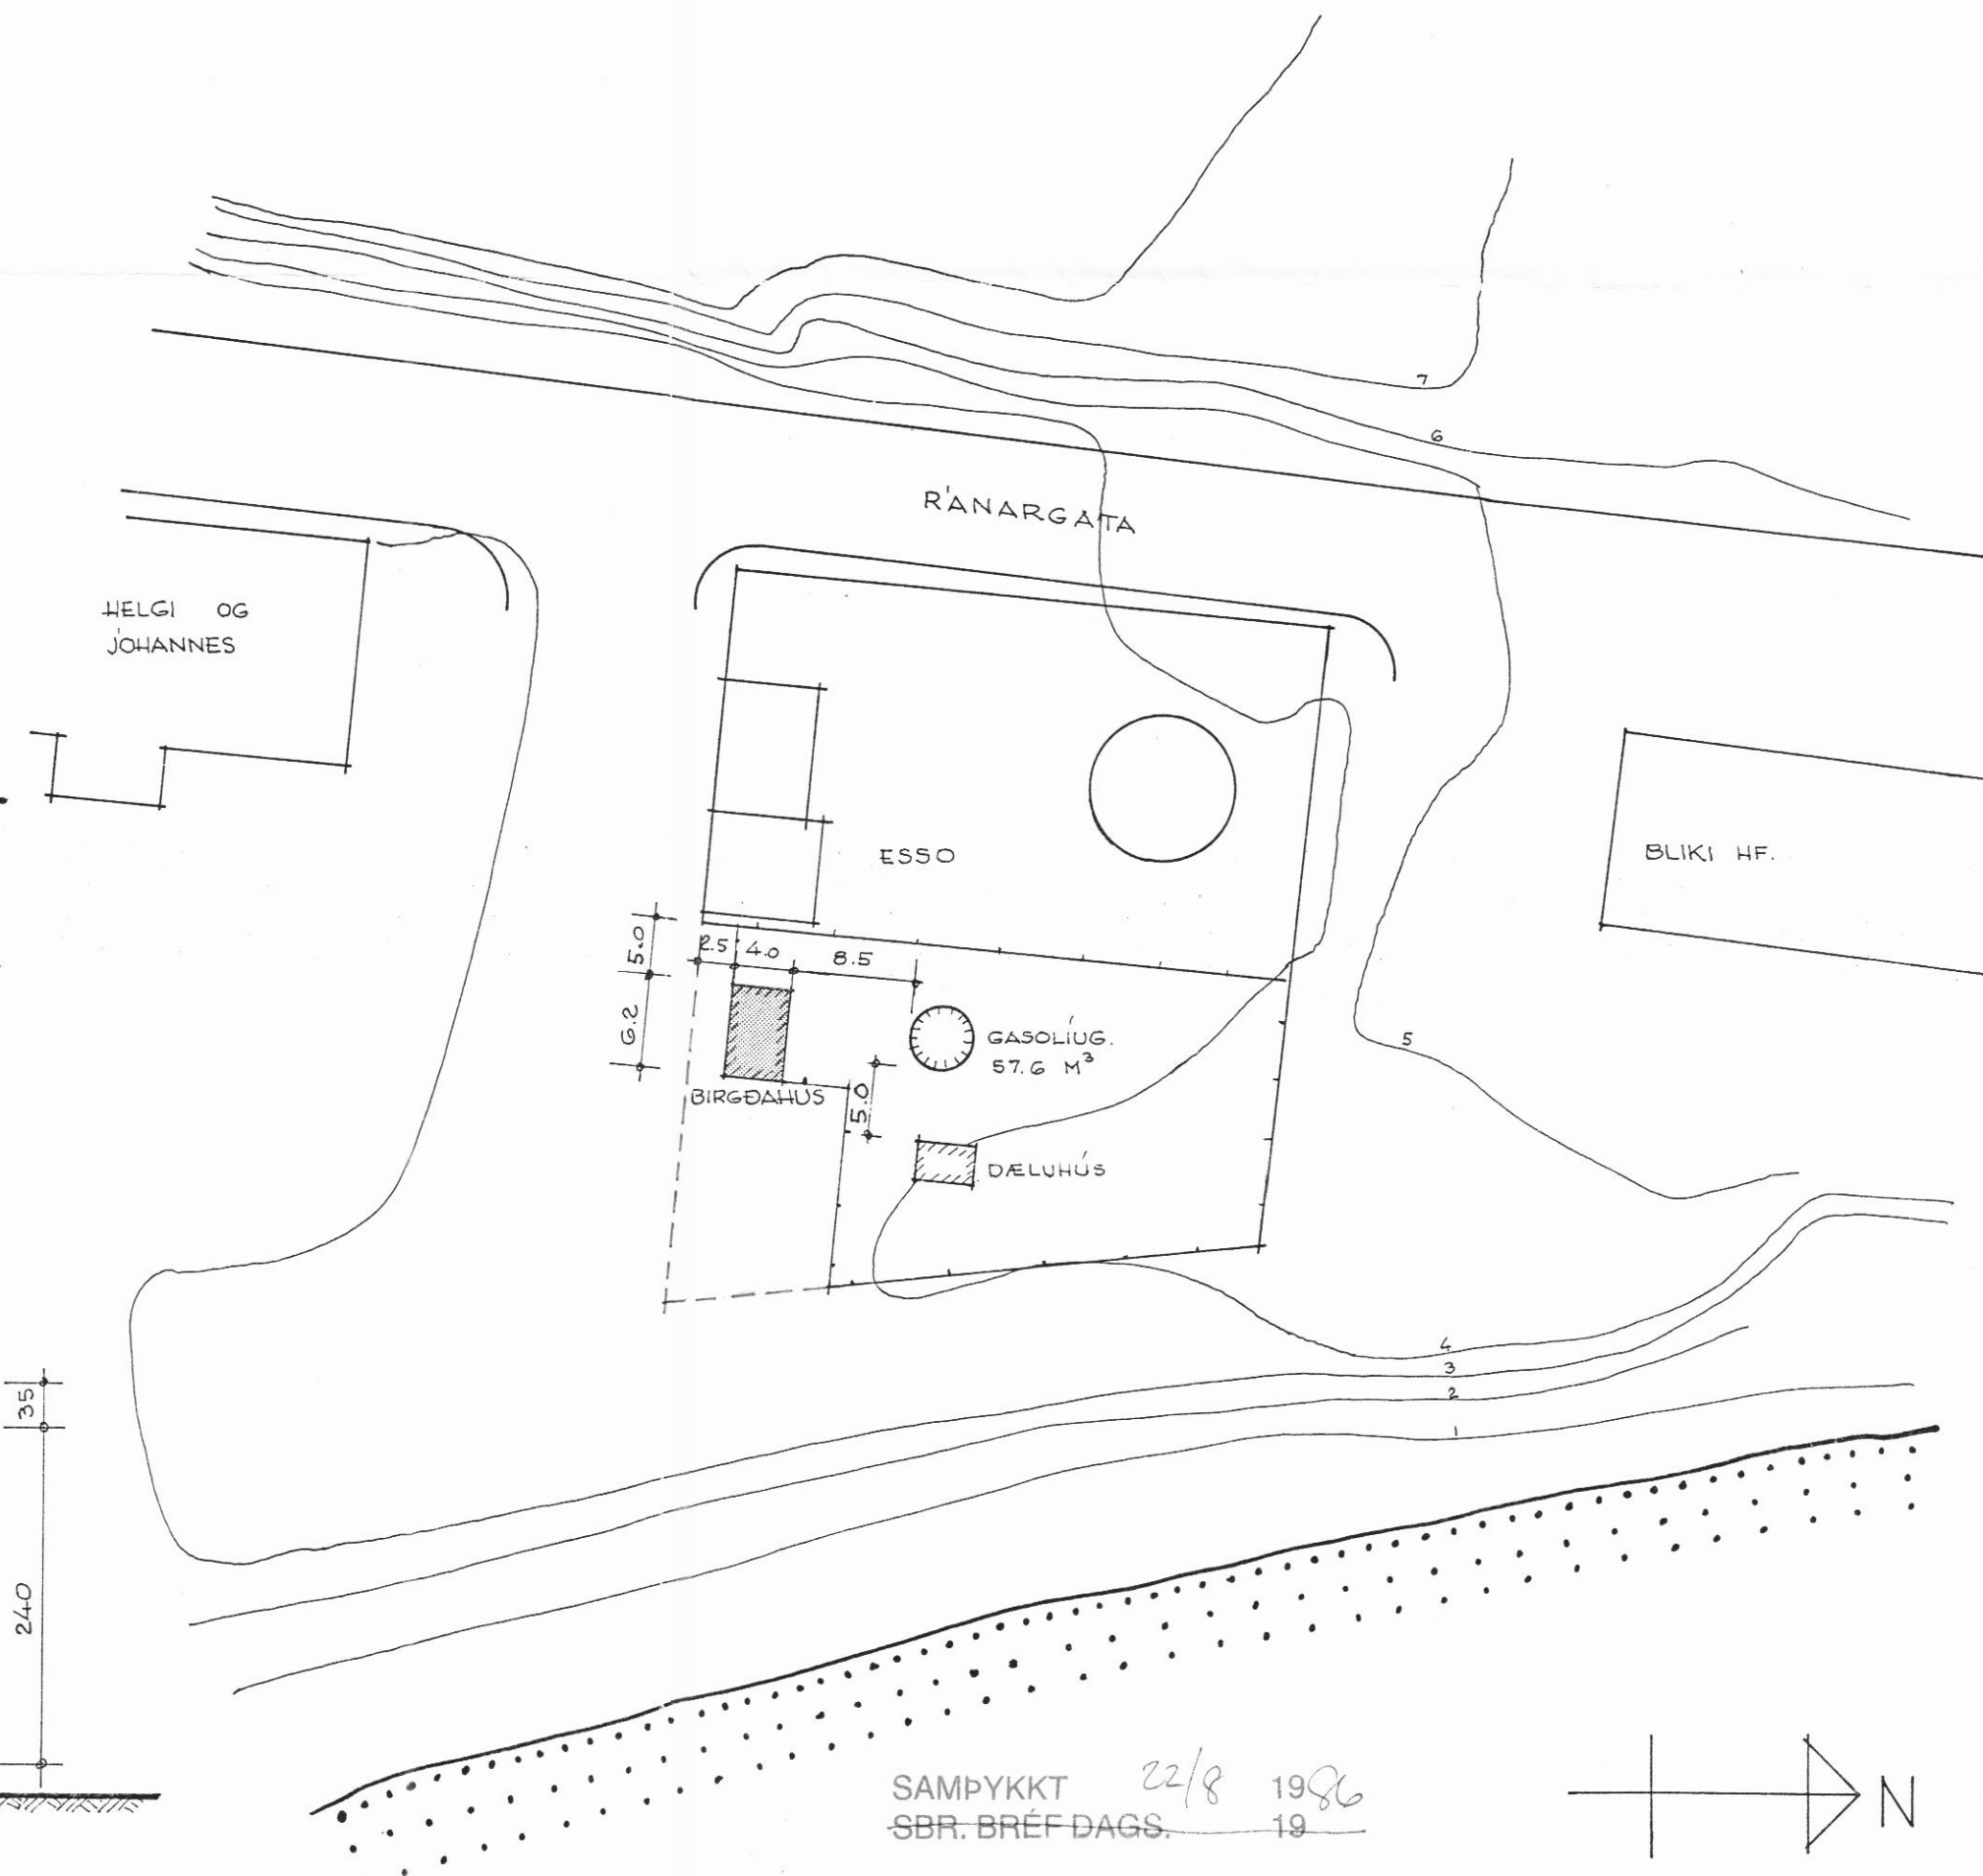

AFSTÖÐUMYND
M = 1:500

SAMÞYKKT 22/8 1986
SBR. BRÉF DAGS. 19

BRUNAMÁLASTOFNUN RÍKISINS
Guðni Th. Jóhannsson

OLÍUVERZLUN ÍSLANDS HF.

VERKEFNI
DALVÍK
BIRGÐASTÖÐ - BIRGÐAHÚS

HEITI
GRUNNMYND, ÚTLIT, SNÍÐ,
AFSTÖÐUMYND.

TEIKNISTOFA



DAGS. 14.07.86
KVARDI 1:50, 1:500

H. BLAD AF

T. G.M. P-2-25

Y. *Guðni Th. Jóhannsson*