


SKYRINGAR:

LAGNIR Í GÓLFI SÉU STEINRÖR (ST)
OG LEGGIST MED MINNST 20‰ HALLA.
TENGING RÖRANNA SÉ MED ÞÖKKUDUM
TJÖRULAMP OG STEYPT Í KRING
EDA TILSVARANDI.

GRUNNMVND 1:50

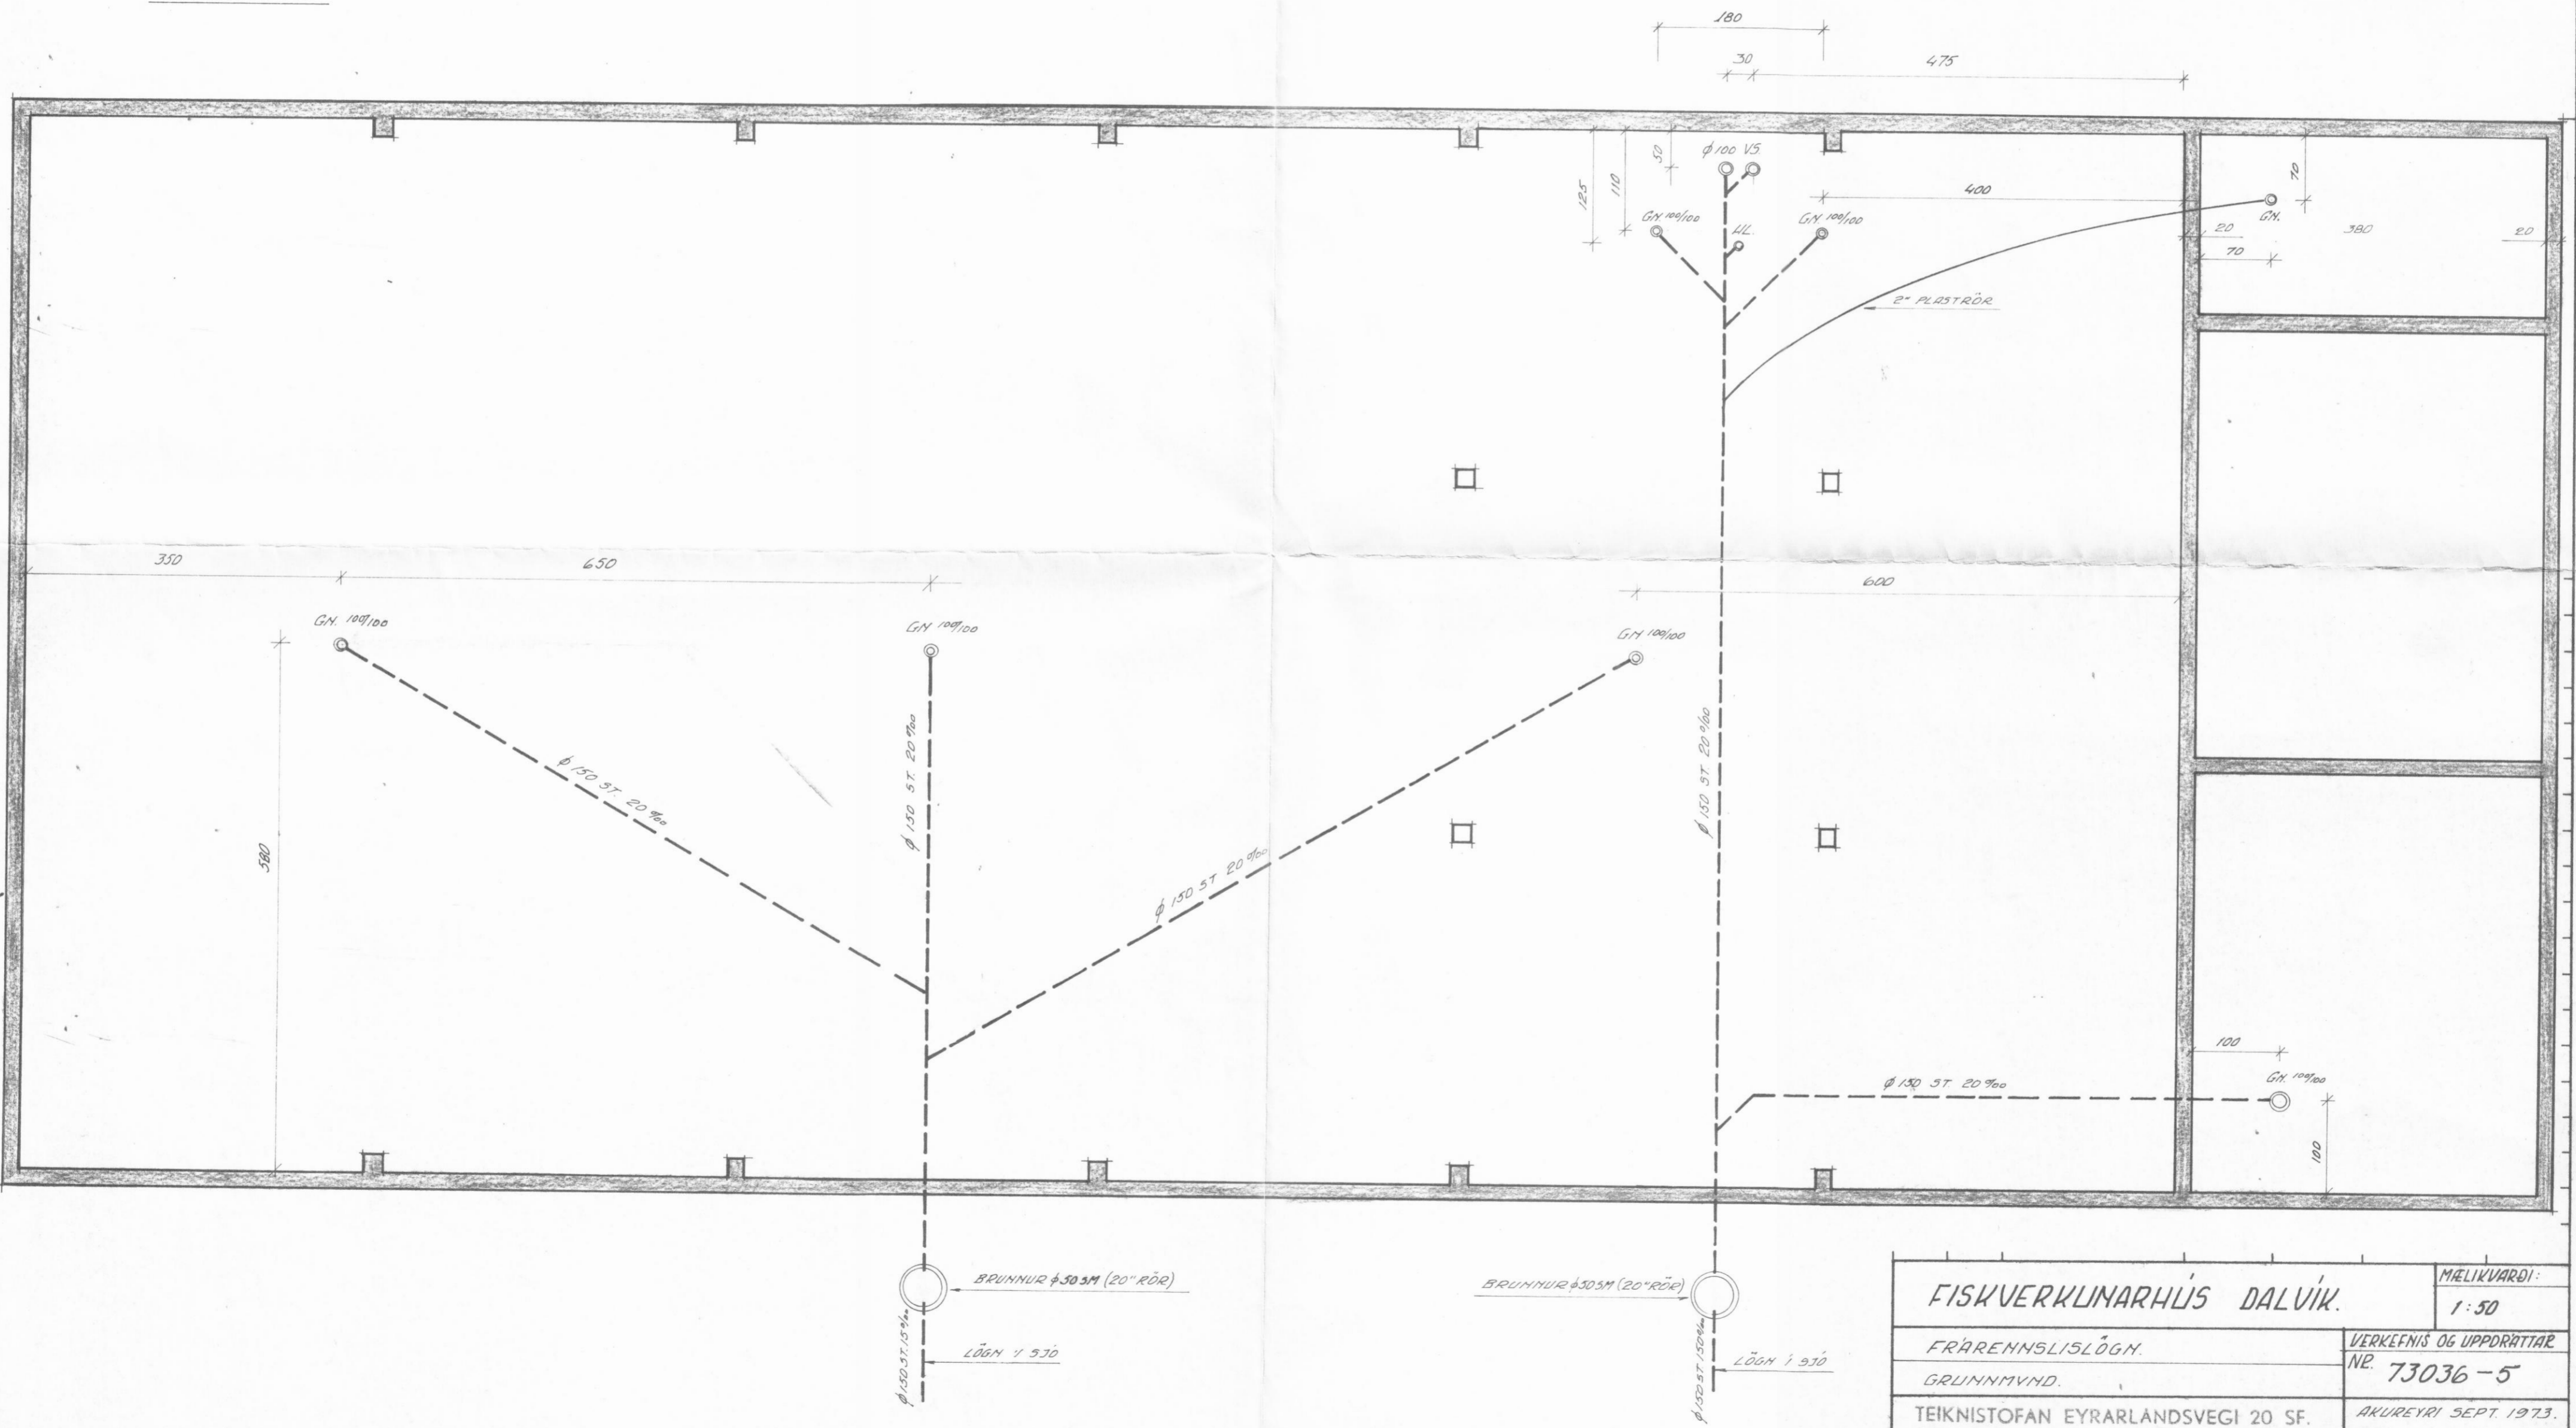

FISKVERKLINARHLÍS DALVIK.		MÆLIKVARDI:
FRÆRHNSLISLÖGN.		1:50
GRUNNMVND.		VERKEFNIS OG UPÐRITTAR
		NR. 73036-5
TEIKNISTOFAN EYRARLANDSVEGI 20 SF.		AKUREYRI SEPT. 1973.
AKUREYRI	SIMI 11140	<i>Þórunn Hrafnbjörg</i>