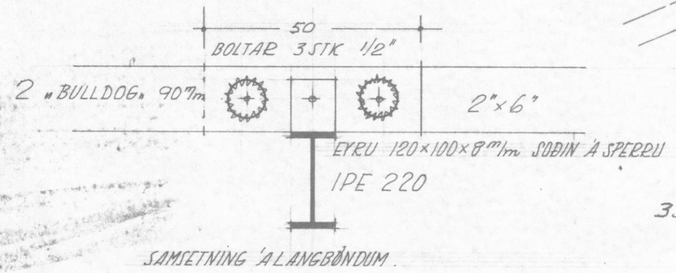

SAMSETNING Á LANGBÖNDUM.

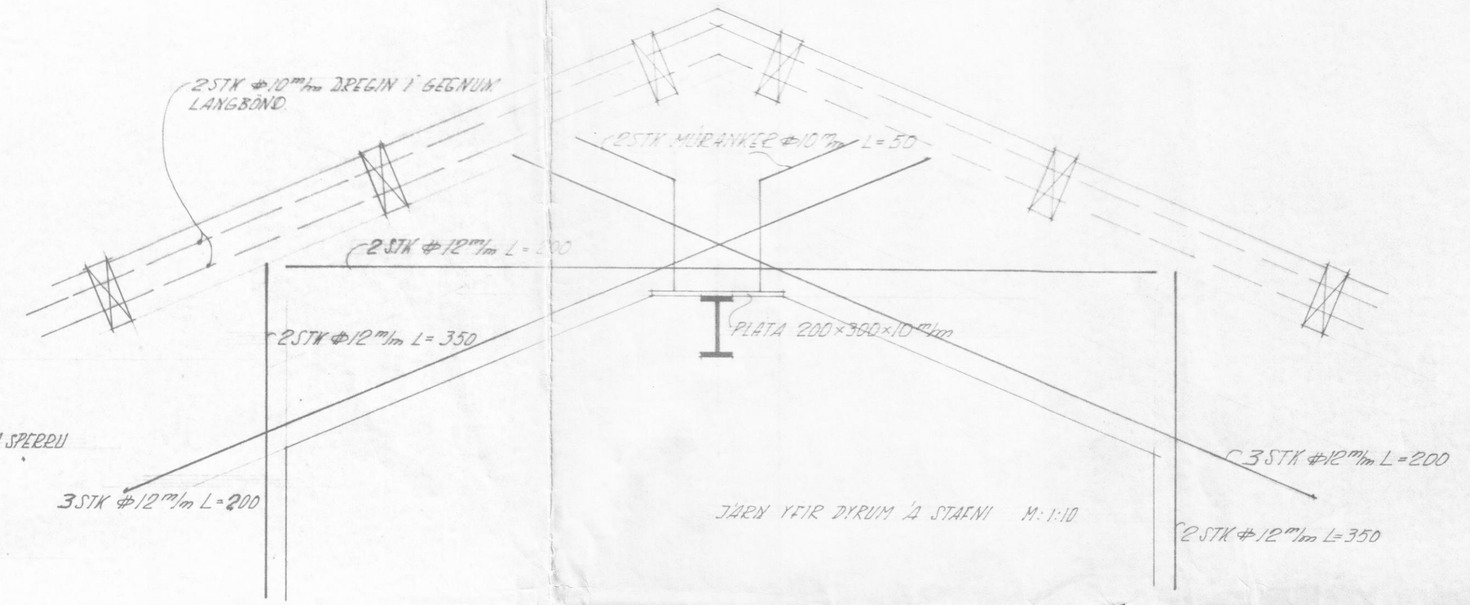

JÁRN YFIR DYRUM Á STAFNI M: 1:10

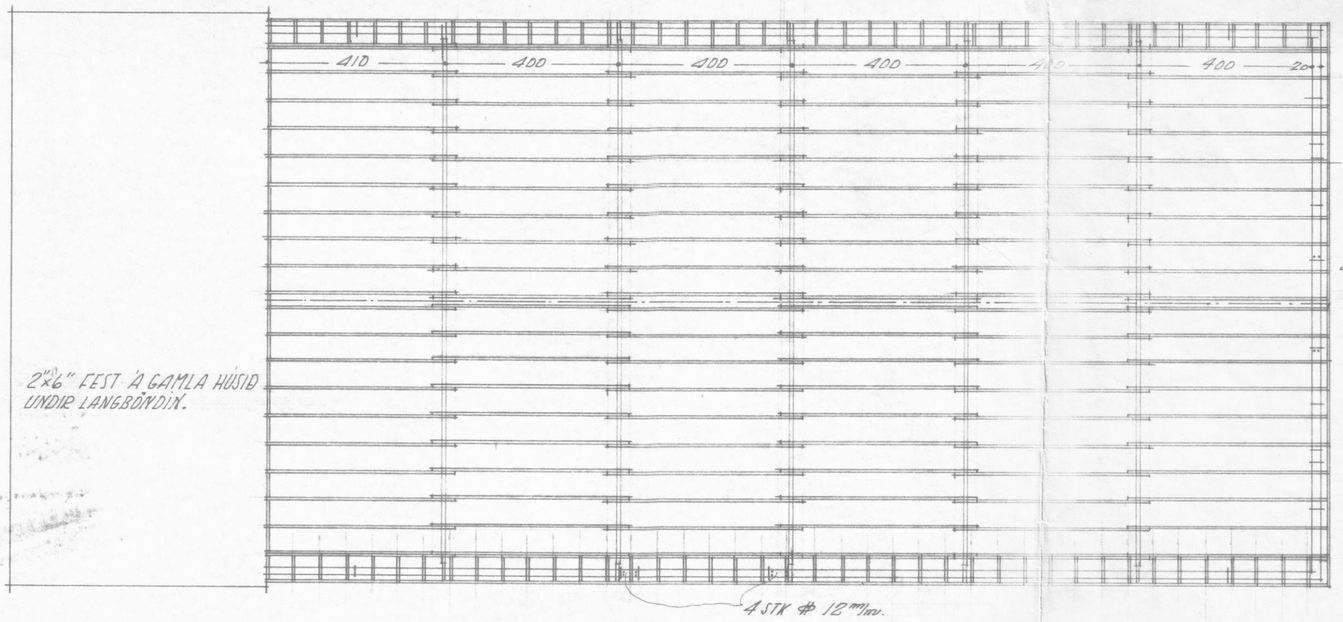

NETAGERÐ DALVÍKUR H/F. VERKSTÆÐI	MÆLIKVARÐI: 1:10 1:100
LANGBÖND. JÁRN YFIR DYRUM Á STAFNI	VERKEFNIS OG UPPDRÁTTAR NR. 74029 3
	ÁRNESI Í JÚNÍ 1974 Þórir Baldvinsson, MVFÍ