


SUNNUBRAUT 3.

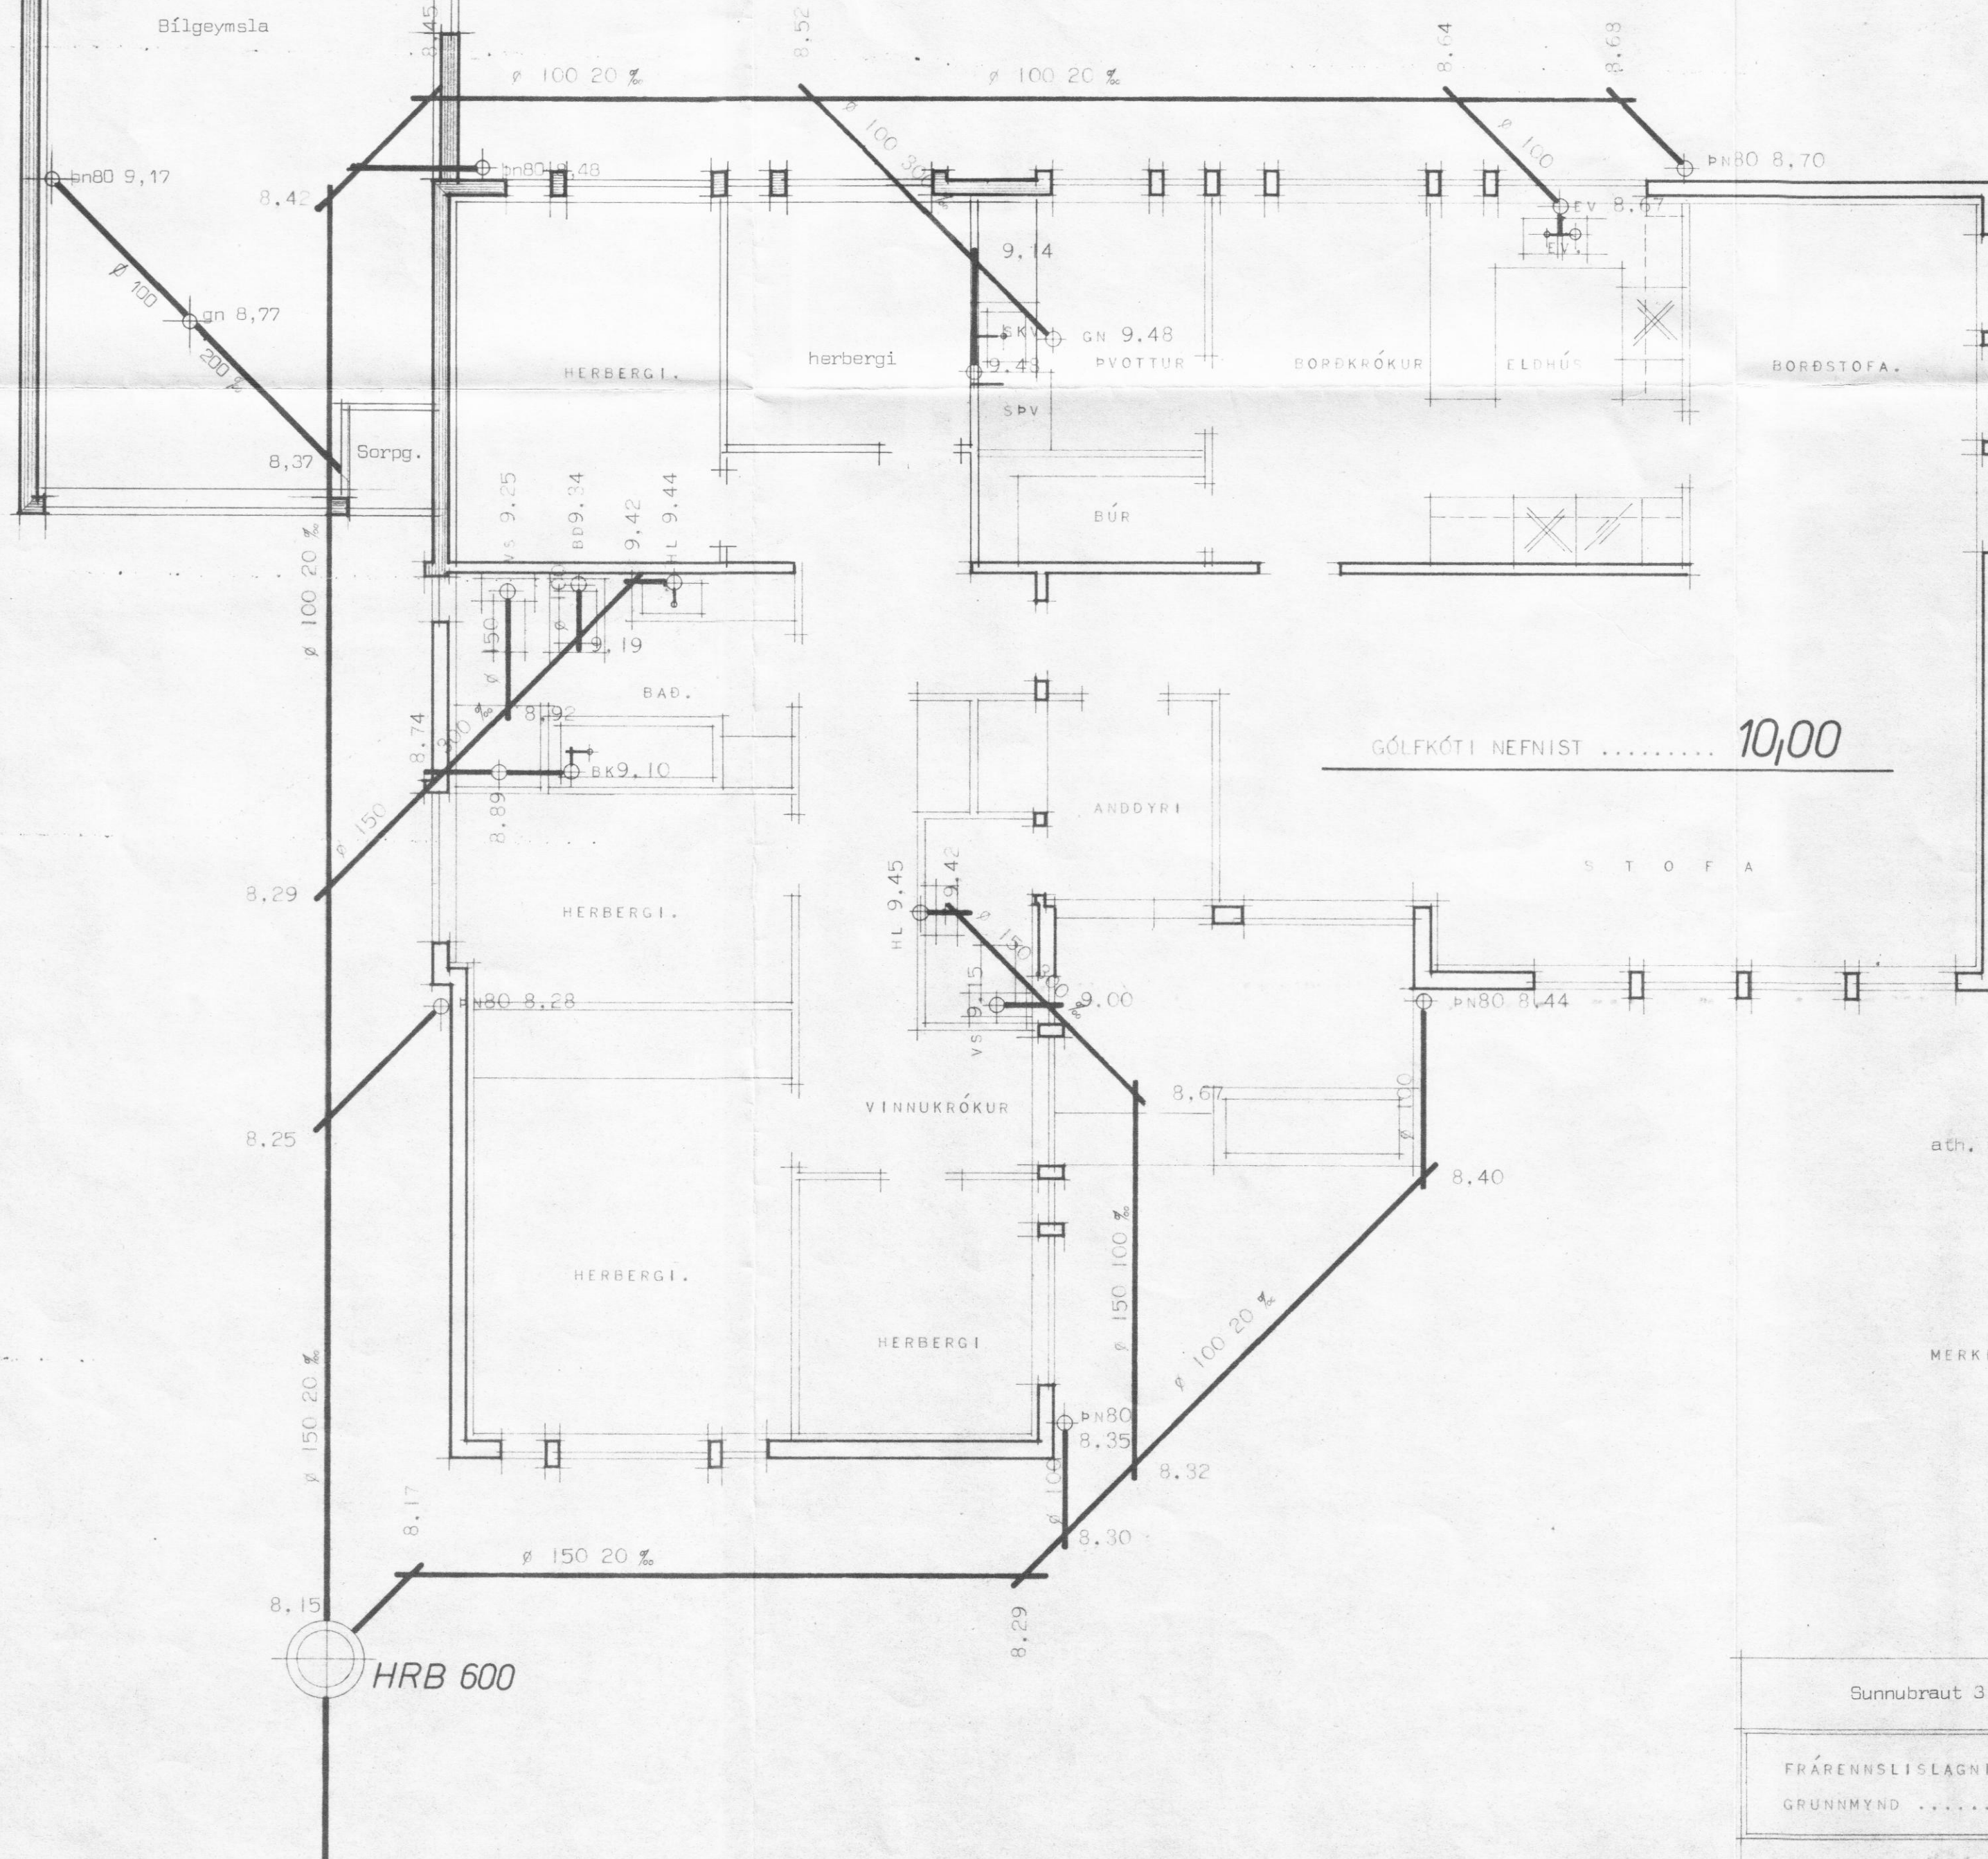

ath. Gólfkóti húss nefnist 10,00 og reiknast hæðir frárennslislagna út frá þeirri hæð.
Athuga skal því hæð tengingar við aðallögri áður en vinna við botnlagnir hefst.

- MERKINGAR:
- HRB MERKIR HREINSIBRUNNUR.
 - SPV SJÁLFR. ÞVOTTAVÉL.
 - SKV SKOLVASKUR.
 - GN GÓLFNIDURFALL.
 - PN ÞAKNIDURFALL.
 - EV ELDHÚSVASKUR.
 - BK BAKKER.
 - VS VATNSSALERNI
 - HL HANDLAUG

HRB 600

Sunnubraut 3 Dalvík.		Húsnæðisteiknistofan s/f Suðurlandsbraut 20	
FRÁRENNSLISLAGNIR.		BLAÐ NR.	VERK NR.
GRUNNMYND MÁL 1:50		MKV 1:50	5001

[Handwritten signature]