



AUSTUR.

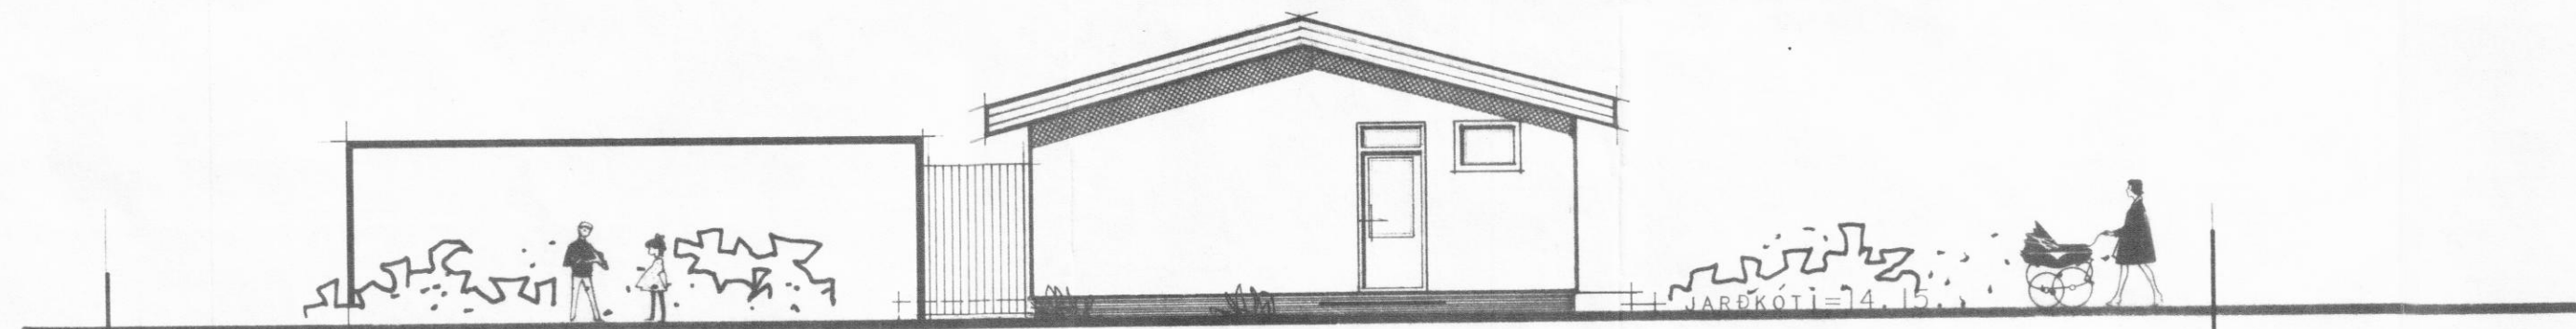


NORÐUR.

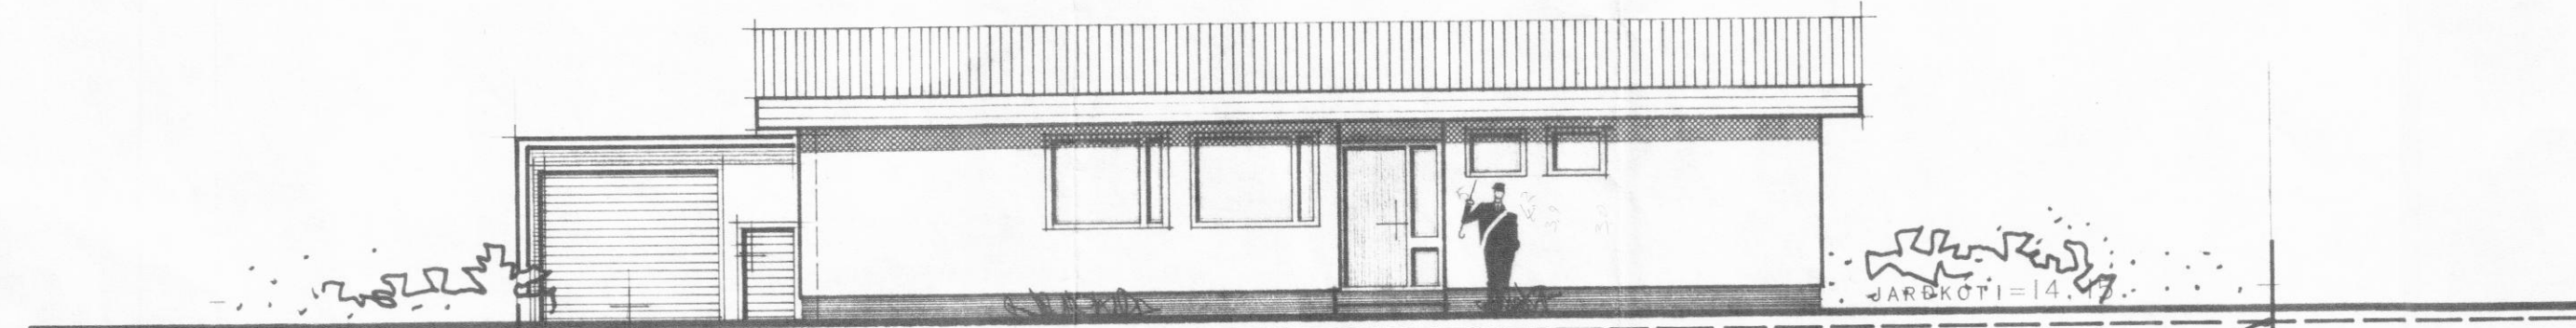

VESTUR.

GÖTUFIRBORÐ=13.80.

GÖTUFIREORÐ=13.92.

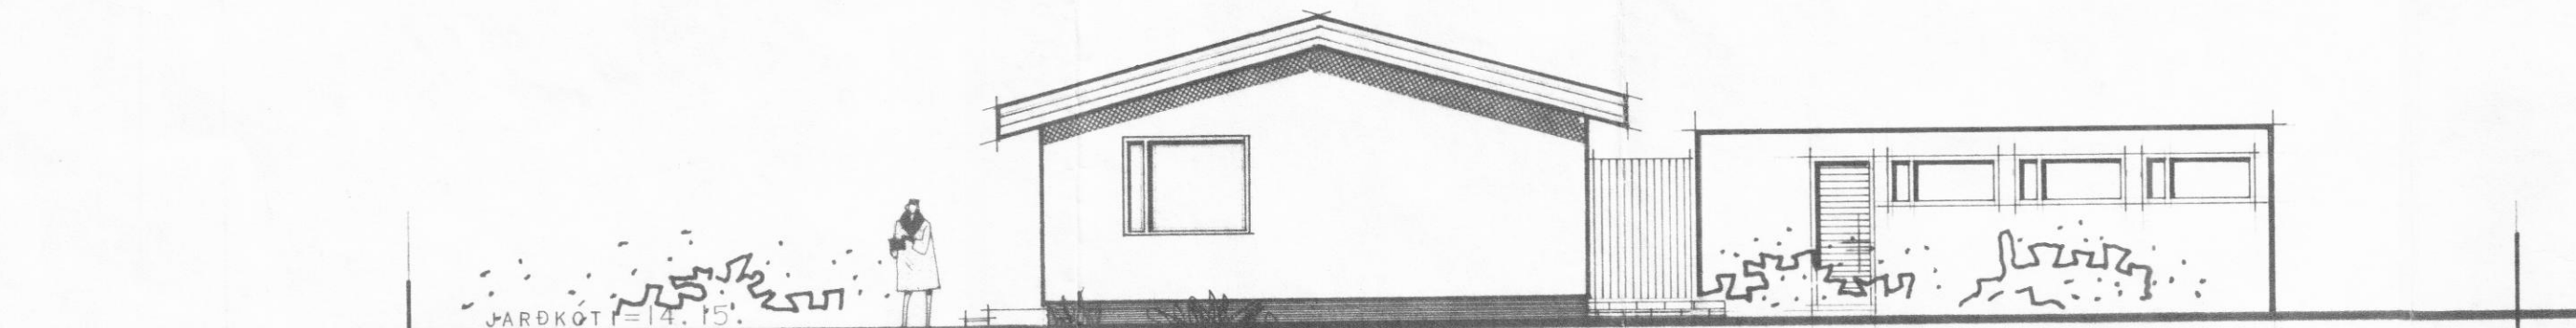


SUÐUR.

JARÐKÖTI=14.15.

ATH.

HÚSIÐ ER HITAD UPP MEÐ  
HITAVEITU.

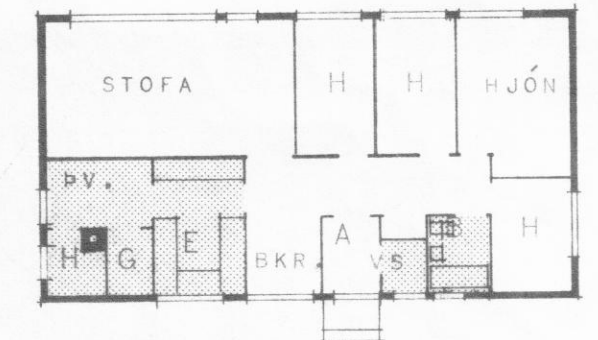

VALKOSTIR M 1:200

BRÚTTÓ FLATARMÁL.....	113.0 M <sup>2</sup>
NETTÓ FLATARMÁL.....	100.0 M <sup>2</sup>
BRÚTTÓ RÚMMÁL.....	377.7 M <sup>3</sup>
BÍLSKÚR BRÚTTÓ.....	33.6 M <sup>2</sup>
LÖÐ.....	750.0 M <sup>2</sup>

**HÚSNÆÐISMÁLASTOFNUN  
RIKISINS**  
LAUGAVEGI 77 REYKJAVÍK  
SÍMI 28500

VERKNR. **10001** BLAÐNR. **1.102**

SUNNUBRAUT 5. DALVÍK.

HÚSTEIKNING  
ÚTLITSMYNDIR  
VALKOSTIR

HANNAÐ	M. I. I.	VFIRFARID	15.06.75.
REIKNAD		STABFÆRT	B. J. M.
TEIKNAD	G. H.	BREYTT	
KVARÐI	1:100		

*Áæskaveir Áæskaveir*