




SKURÐUR r-r

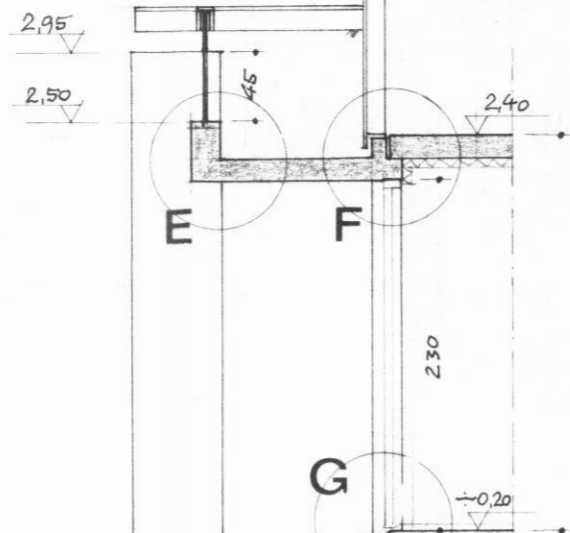


SKURÐUR s-s

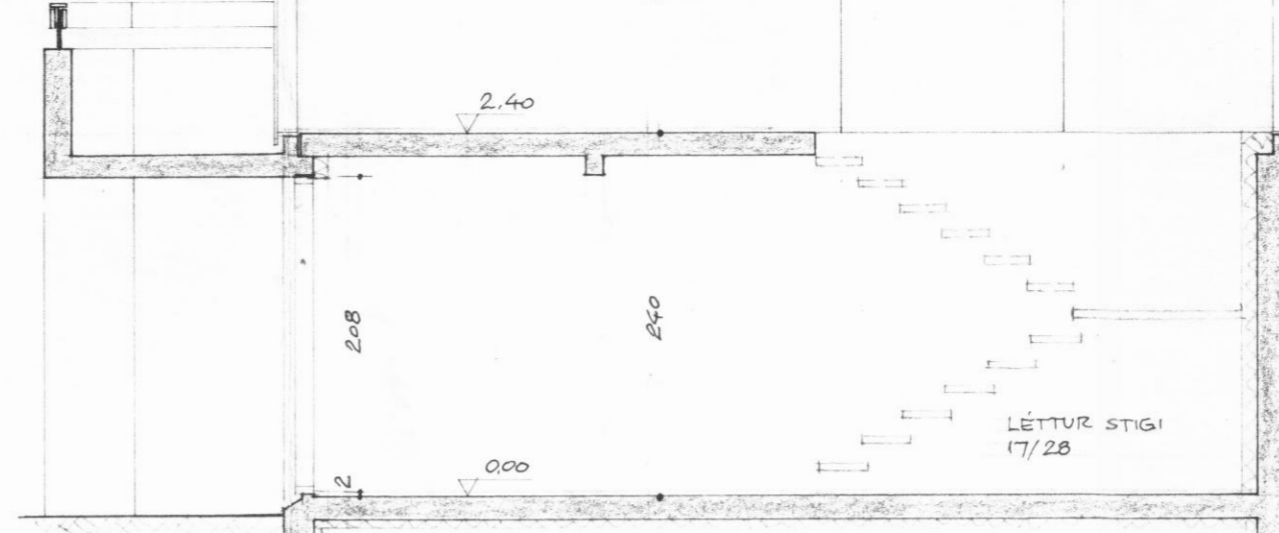

SKURÐUR t-t

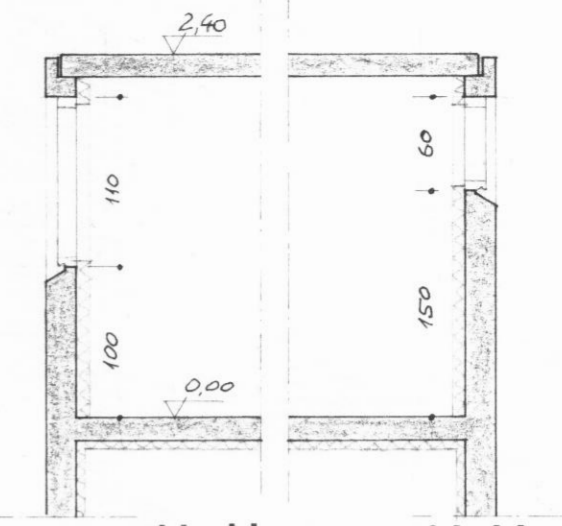


SKURÐUR u-u SKURÐUR v-v

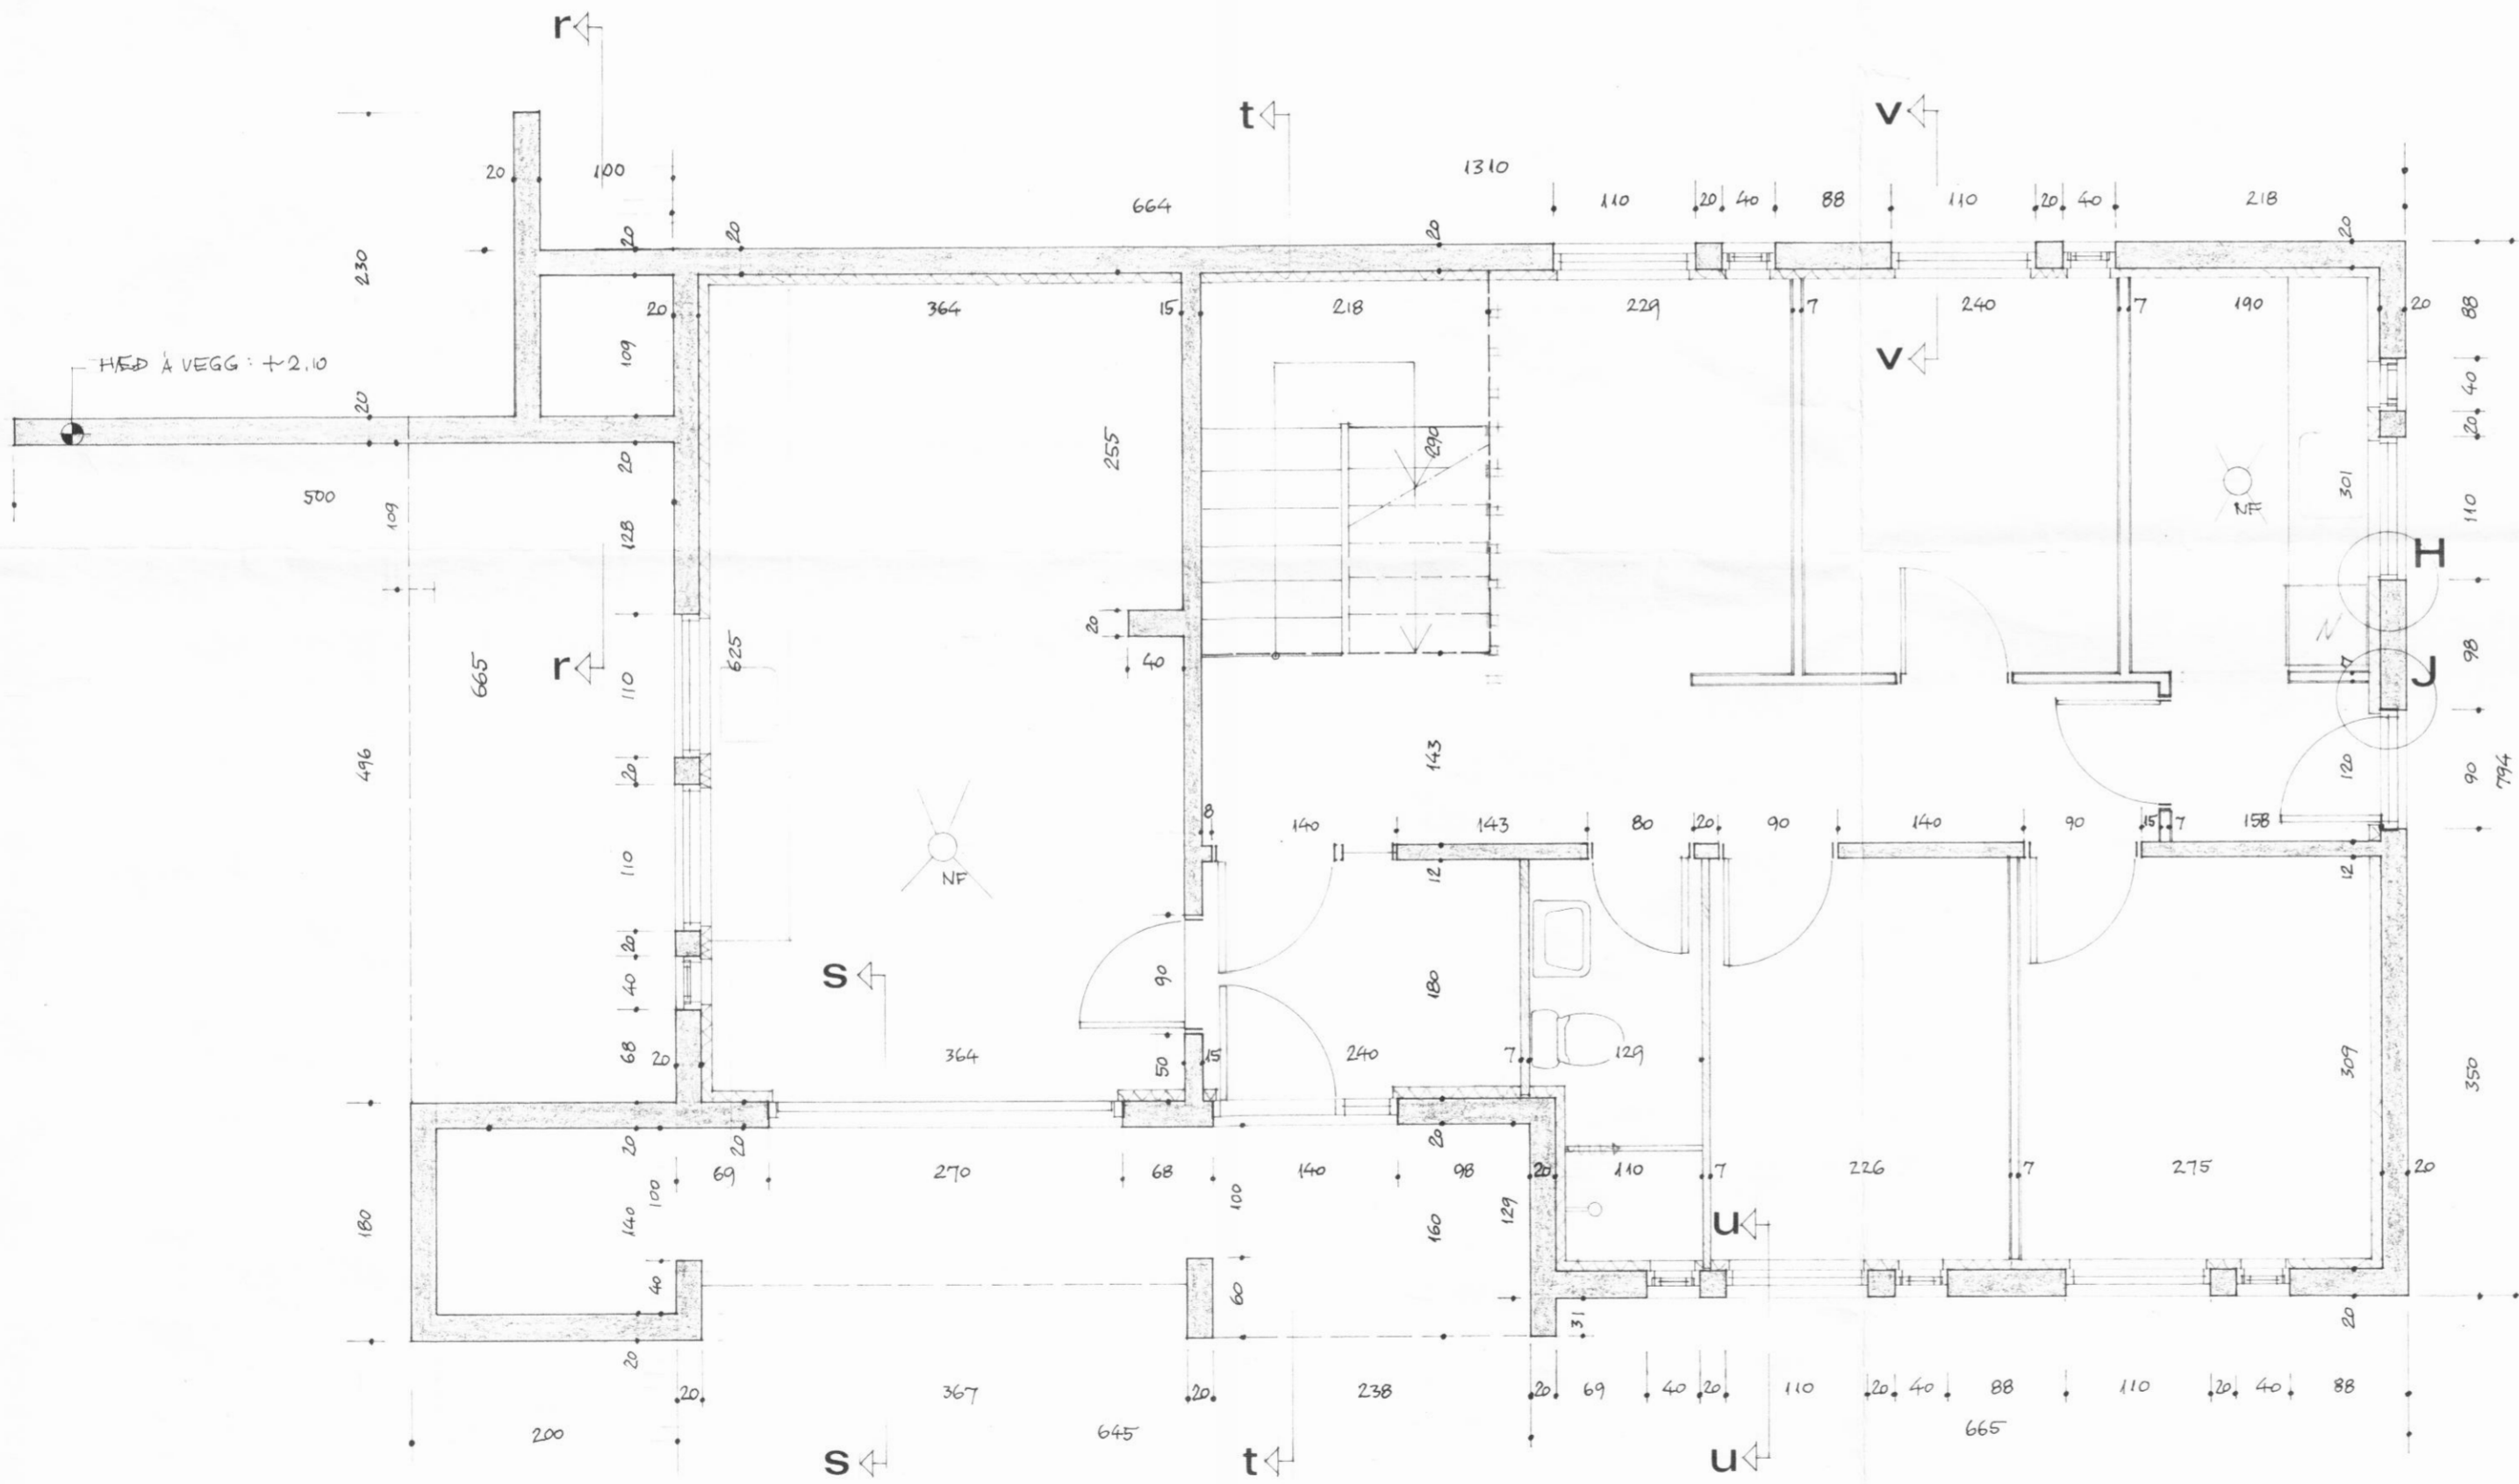


GRUNNMYND, 1:50

ATH. EKKI ER GERT RÁÐ FYRIR ÞVI AD MURHUDA HUSID UTAN. HAFI SKAL ÞAD I HUGA VÐ UPPSLÁTT MÖTA, STEYPUVINNU, MÓTARIF O.Þ.H.

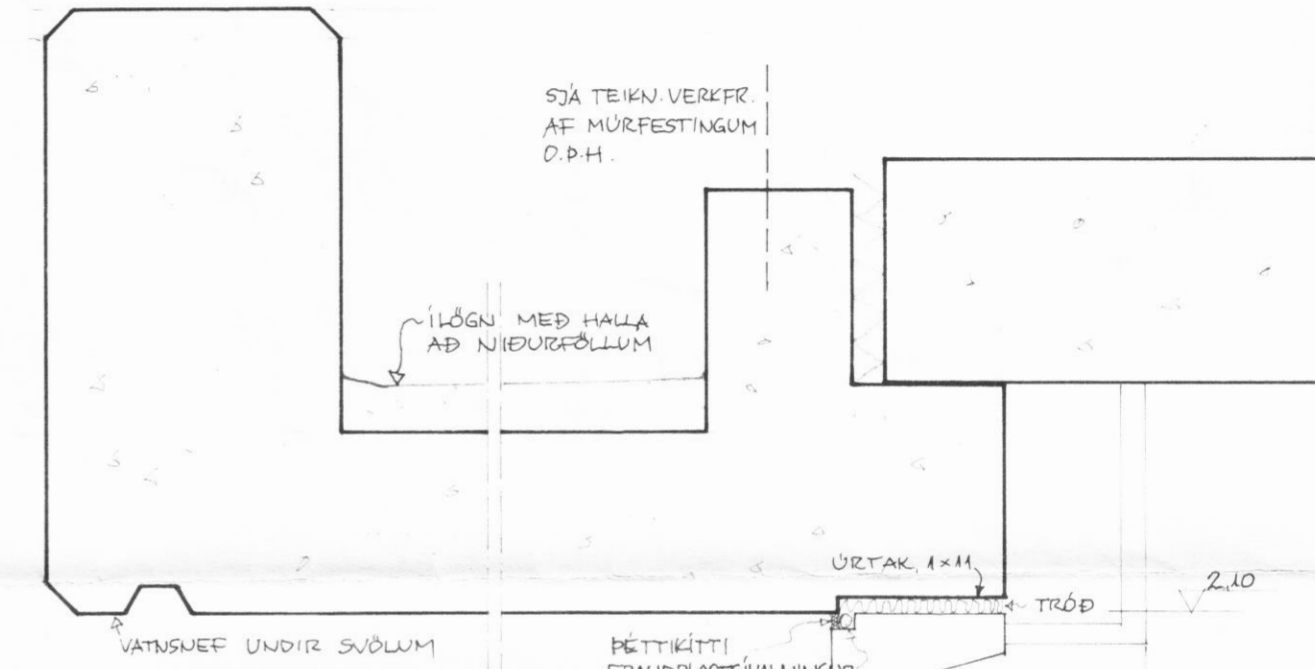


HLUTI E, 1:5

HLUTI F, 1:5

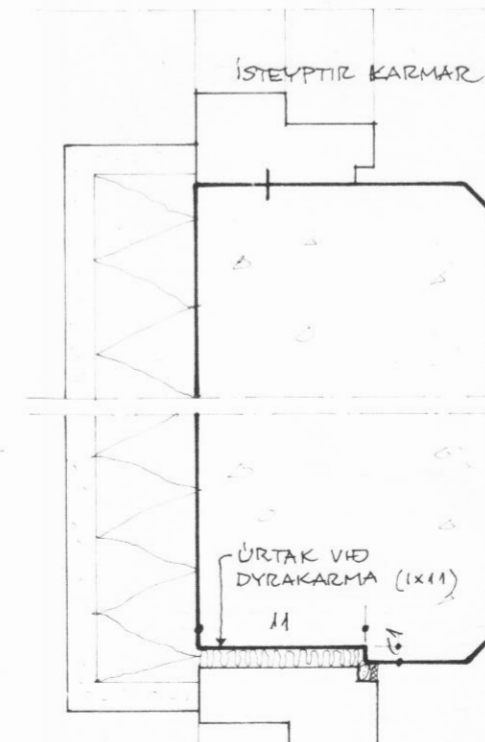

HLUTI H, 1:5

HLUTI J, 1:5

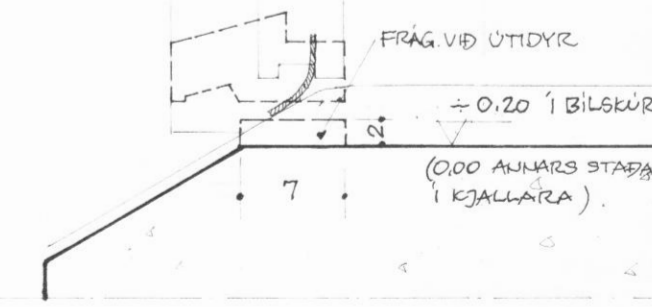

HLUTI G, 1:5

VÍÐ ALLAR SÝNILEGAR ÚTBRUNIR KOMI ÞRÁHYRNINGSLISTAR (2x2) I MÓT