



Samþykkt á fundi
Byggingarnefndar 11/3
1965


Freinn Sigurðsson

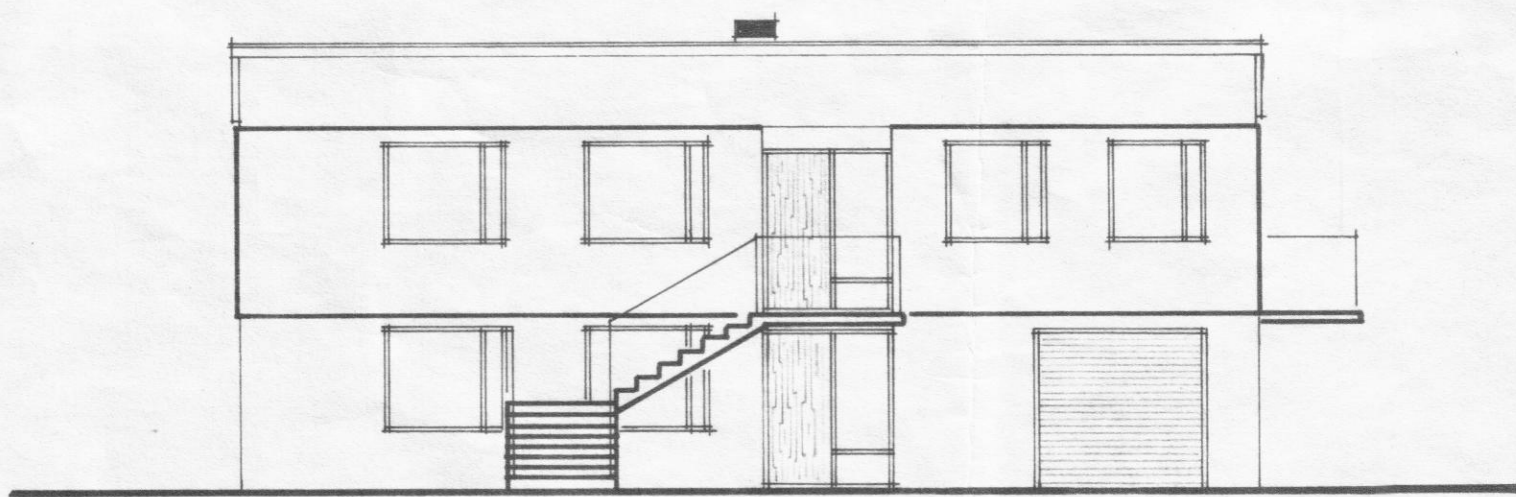


GÖTUHLIÐ VESTUR

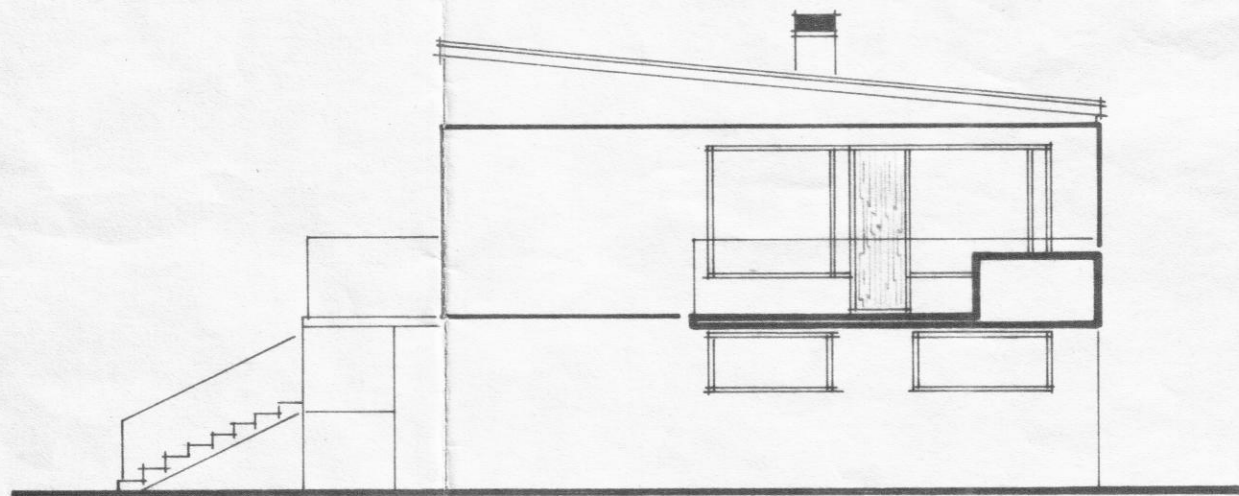


SUÐUR

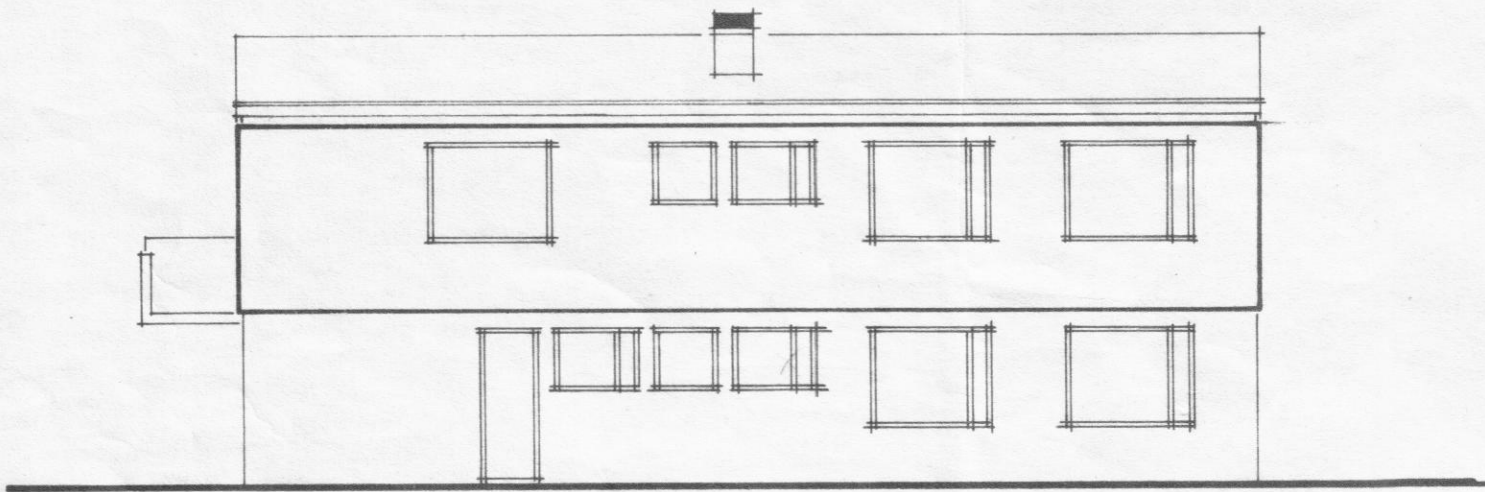


AUSTUR

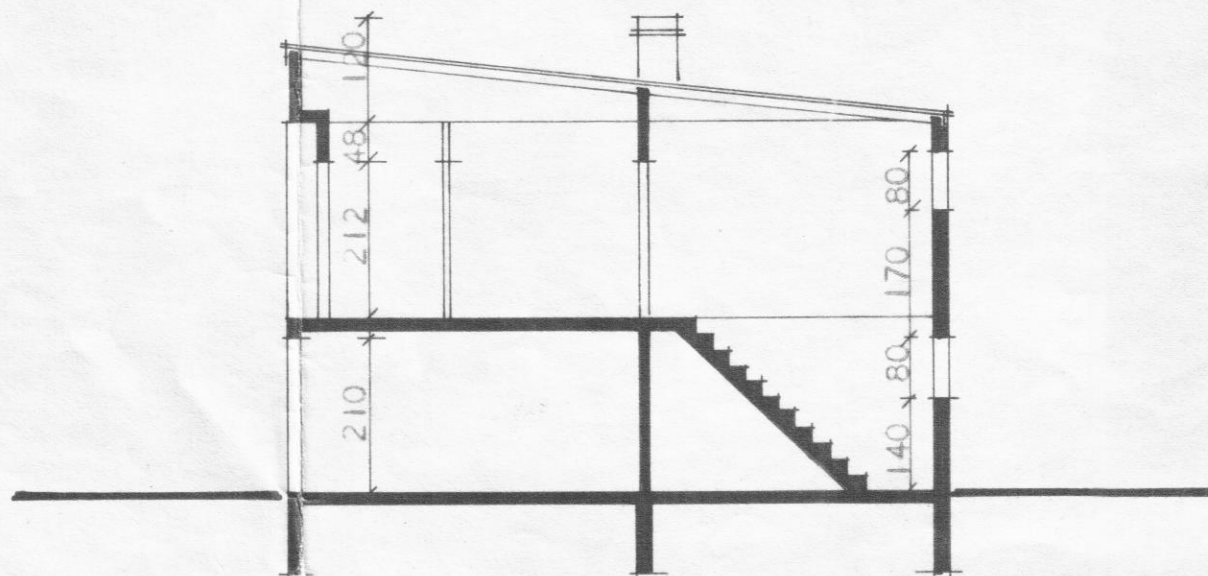


SNEIÐING A--A

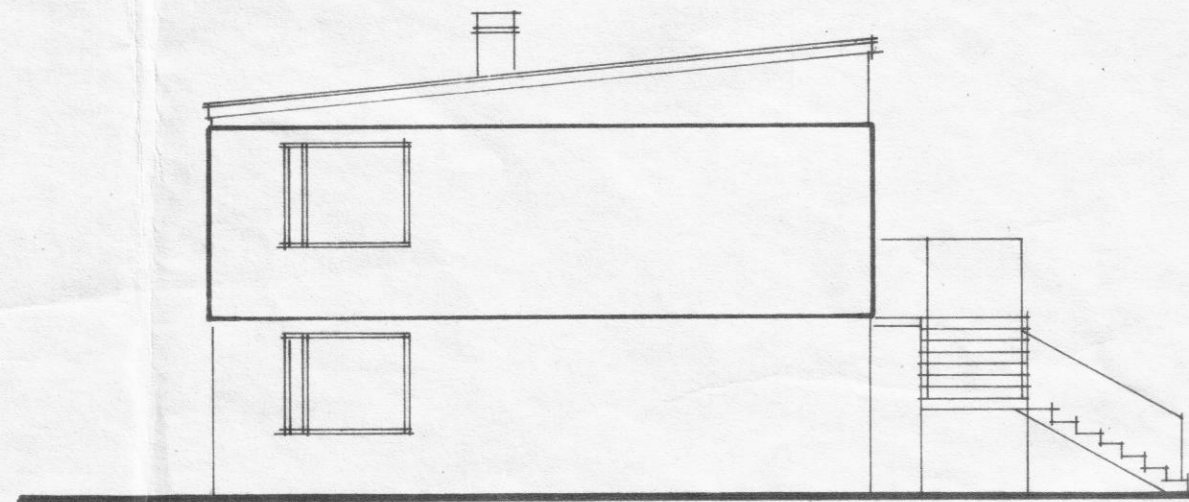

NORÐUR

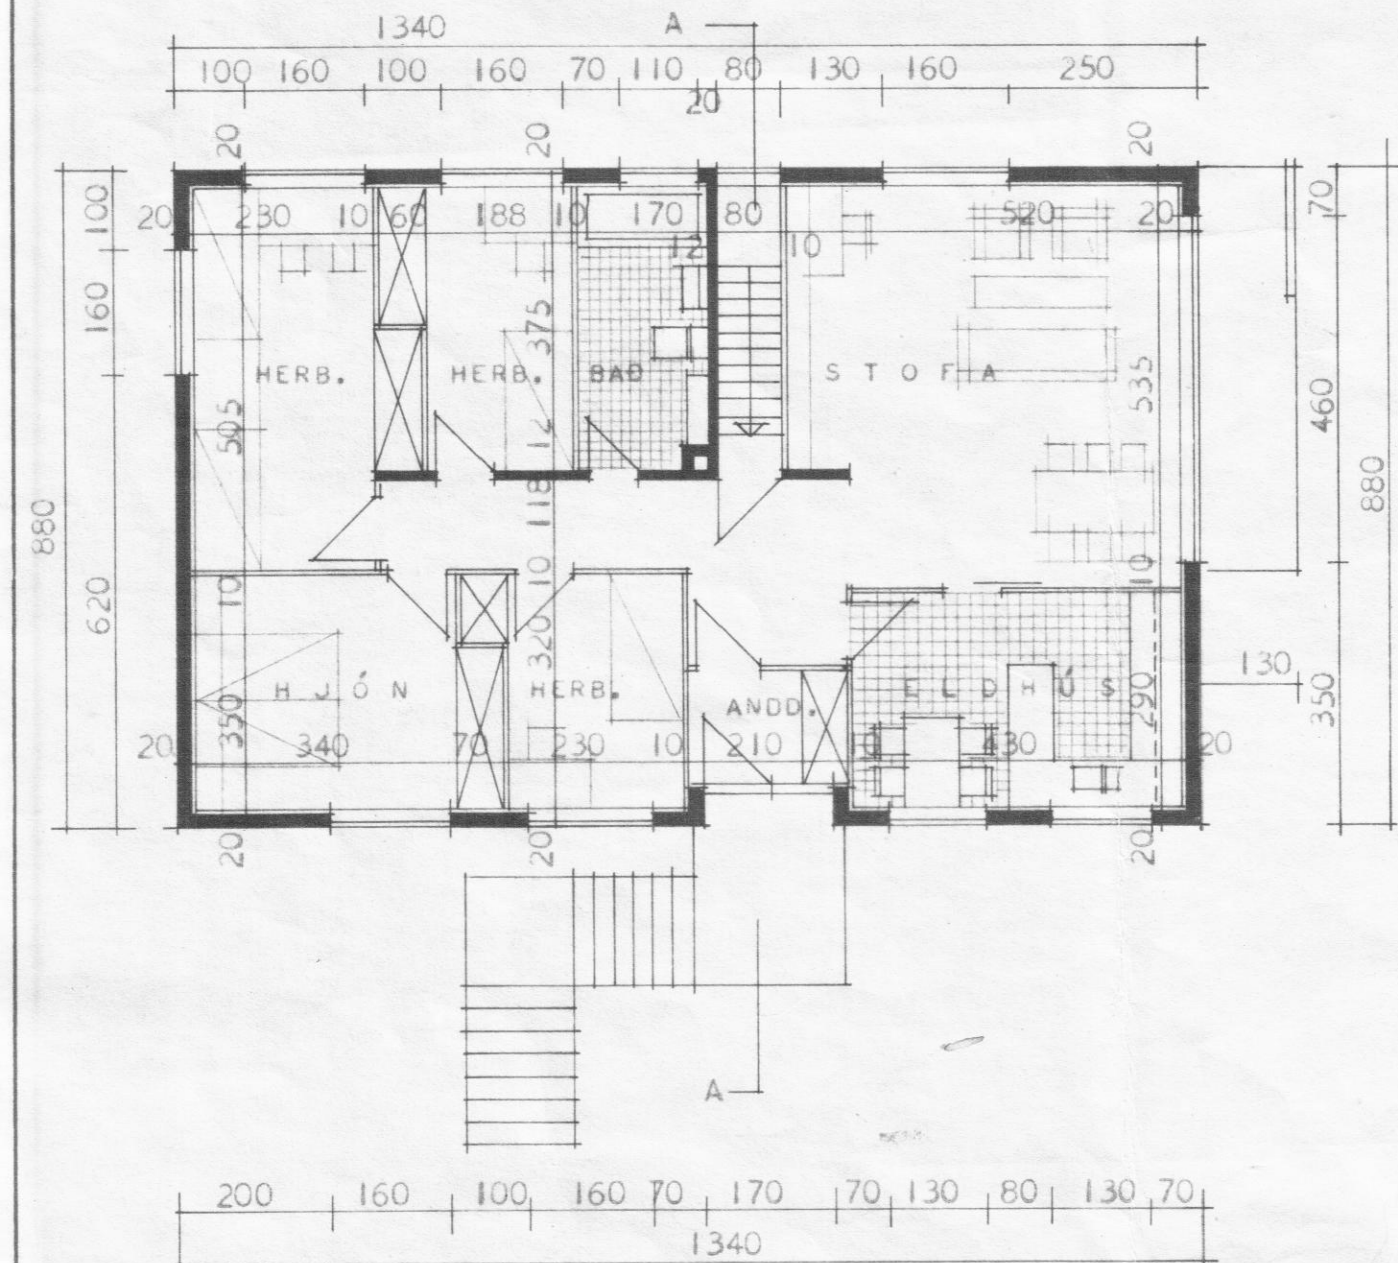

GRUNNMYND HEÐAR

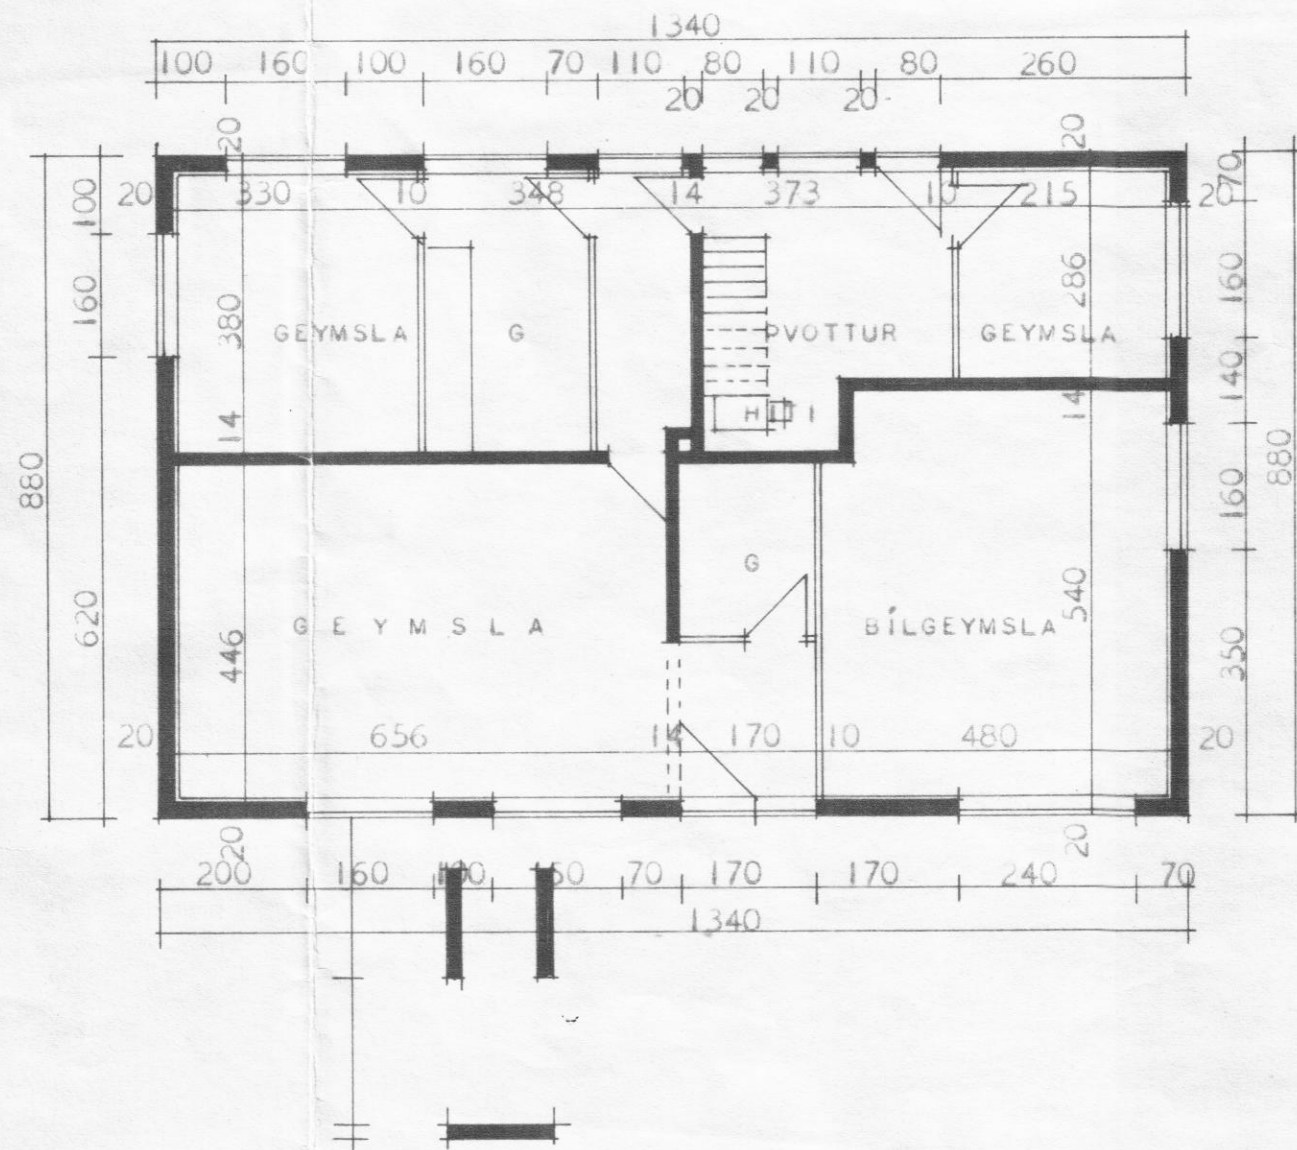

SVARFADARBRAUT 5

HÚSNÆÐISMÁLASTOFNUN RÍKISÍÐS	
GRUNNMYNDIR, ÚTLIT OG SNEIÐING	EINBÝLIHÚS
MÁL 1:100	60 A
Sigurður Sigmundsson	