

MERKINGAR:

MERKIR MELIR

MÓTORLOKI

MISMUNARPRÝSTINGSJAFNARI.

RENNILOKI

HEMILL

EINSTREYMISLOKI

SÍA


ÖRYGGISLOKI

DELA (GOLF GV.28. STILLT Á 1,8 M. V.S. 12.L/MÍN.)


HITA OG PRÝSTINGSMELIR.

BLÖNDUNARLOKI


TEMING Ø 15.

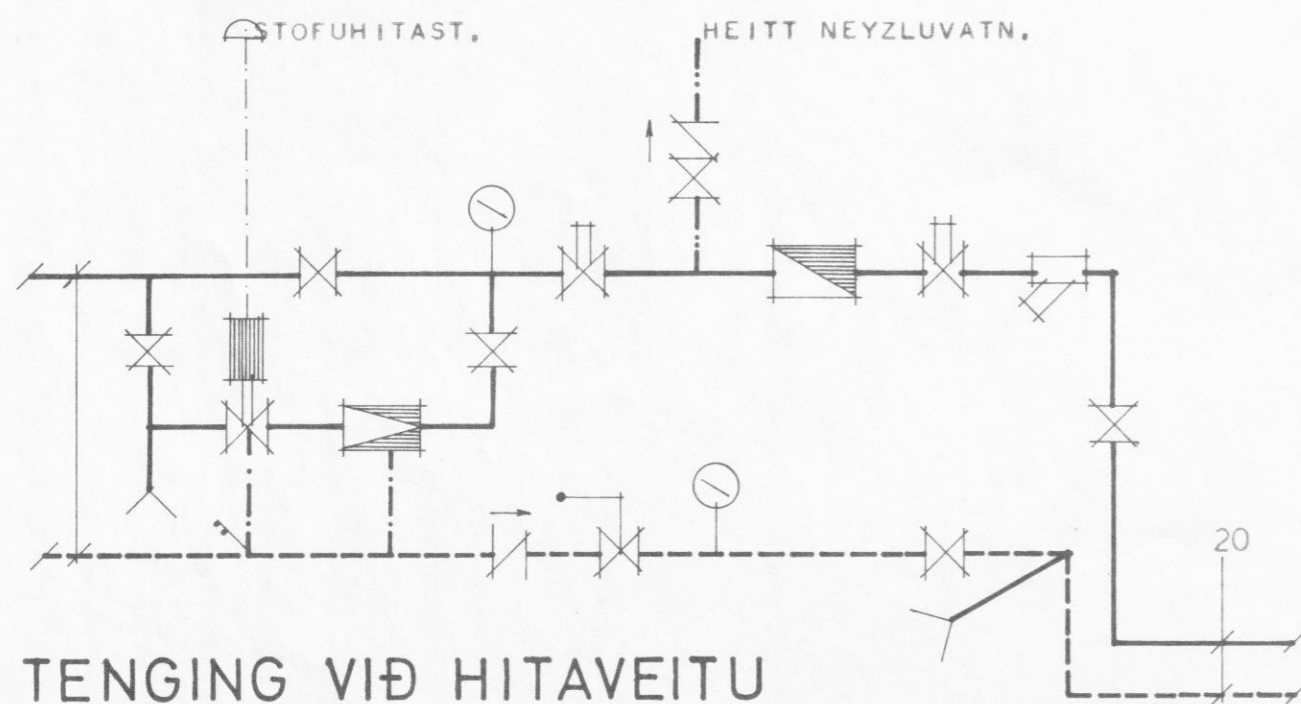

TENGING VIÐ HITAVEITU

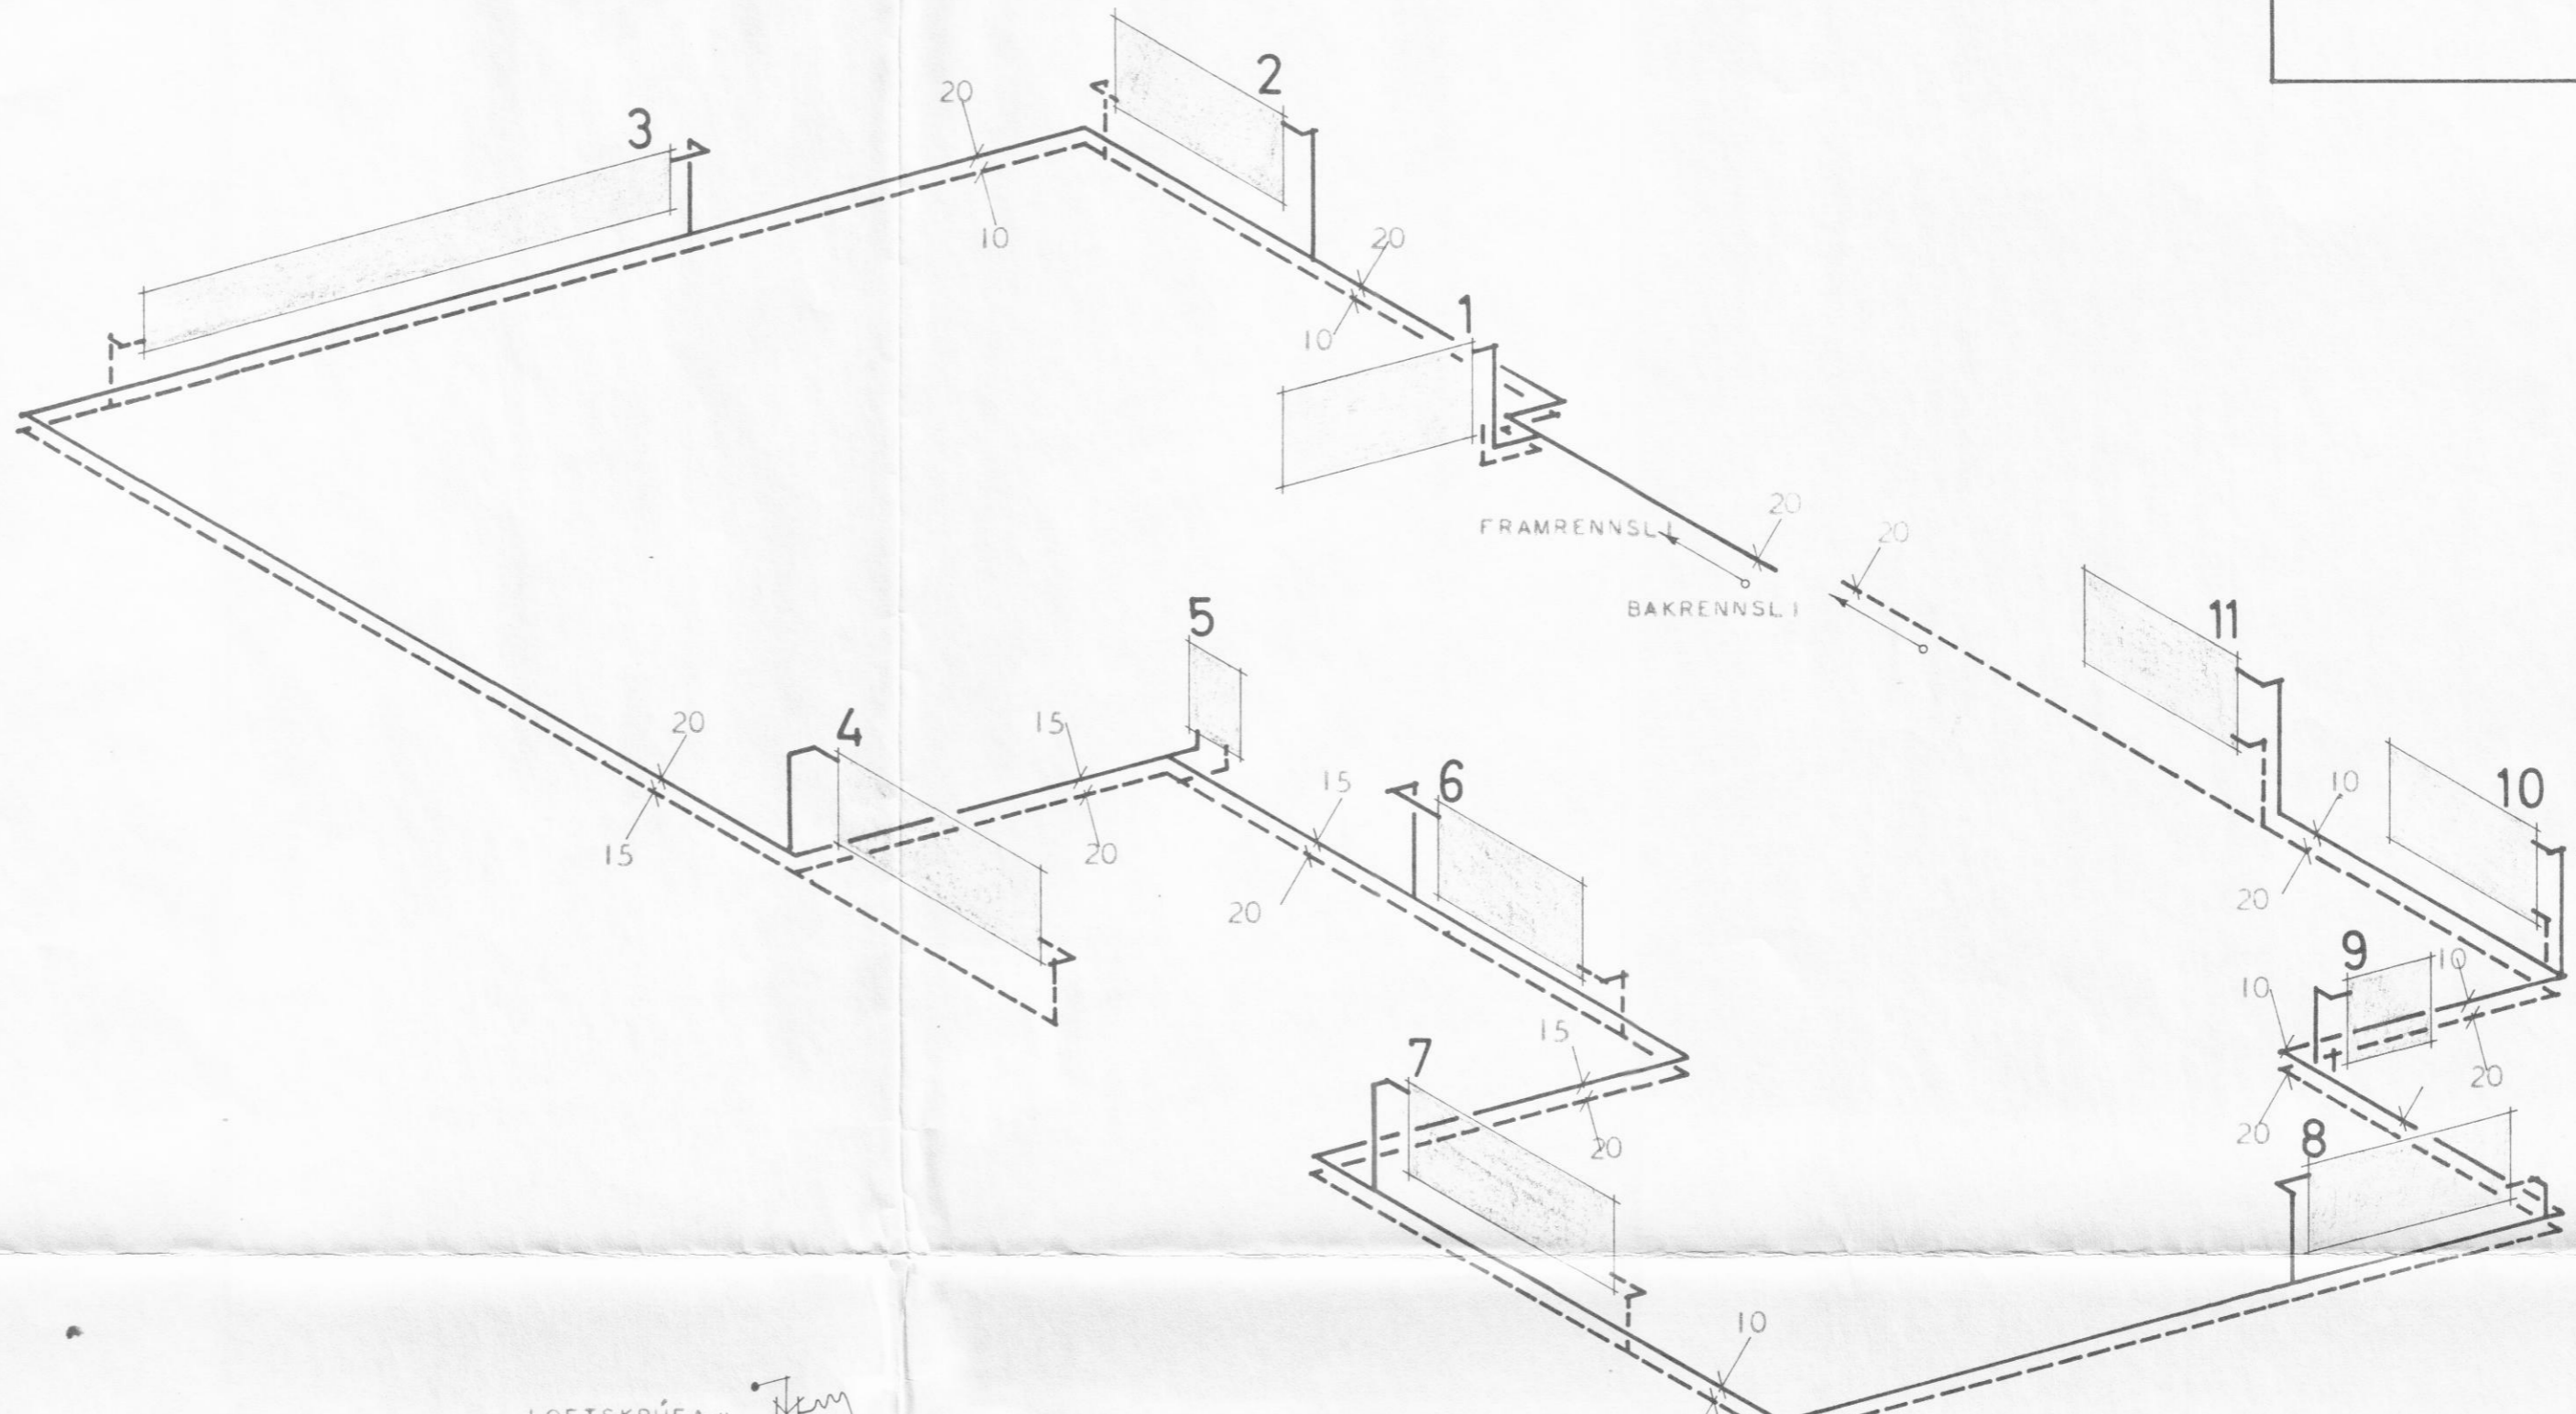

TENGMÝND KERFIS MK 1:50.

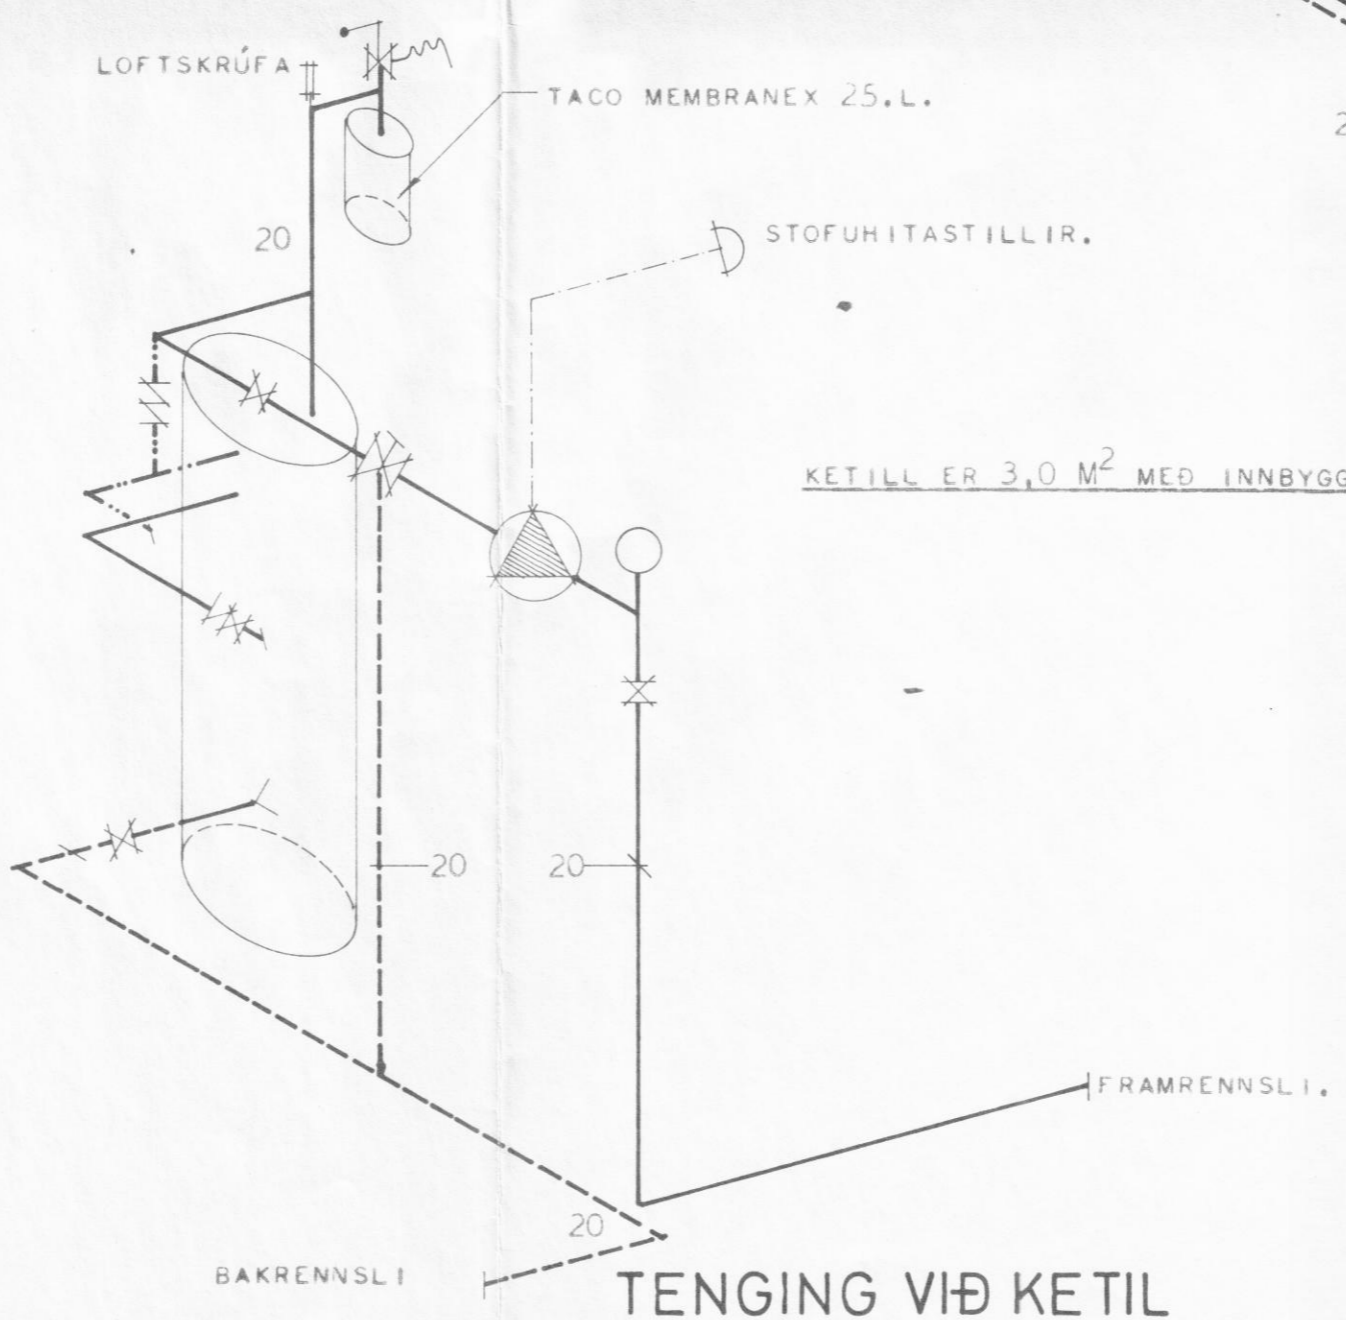

TENGING VIÐ KETIL

KETILL ER 3,0 M² MED INNBYGGÐUM SPIRAL FYRIR HEITT NEYZLUVATN.

HÚSNÆÐISMÁLASTOFNUN RÍKISINS.	
HITALÖGN TENGMÝNDIR	SÉRTEIKNING VERK NR. 99-A MK. 1:50, 1:20 BLAÐ NR.
Egundur P. Kristjánsson	