


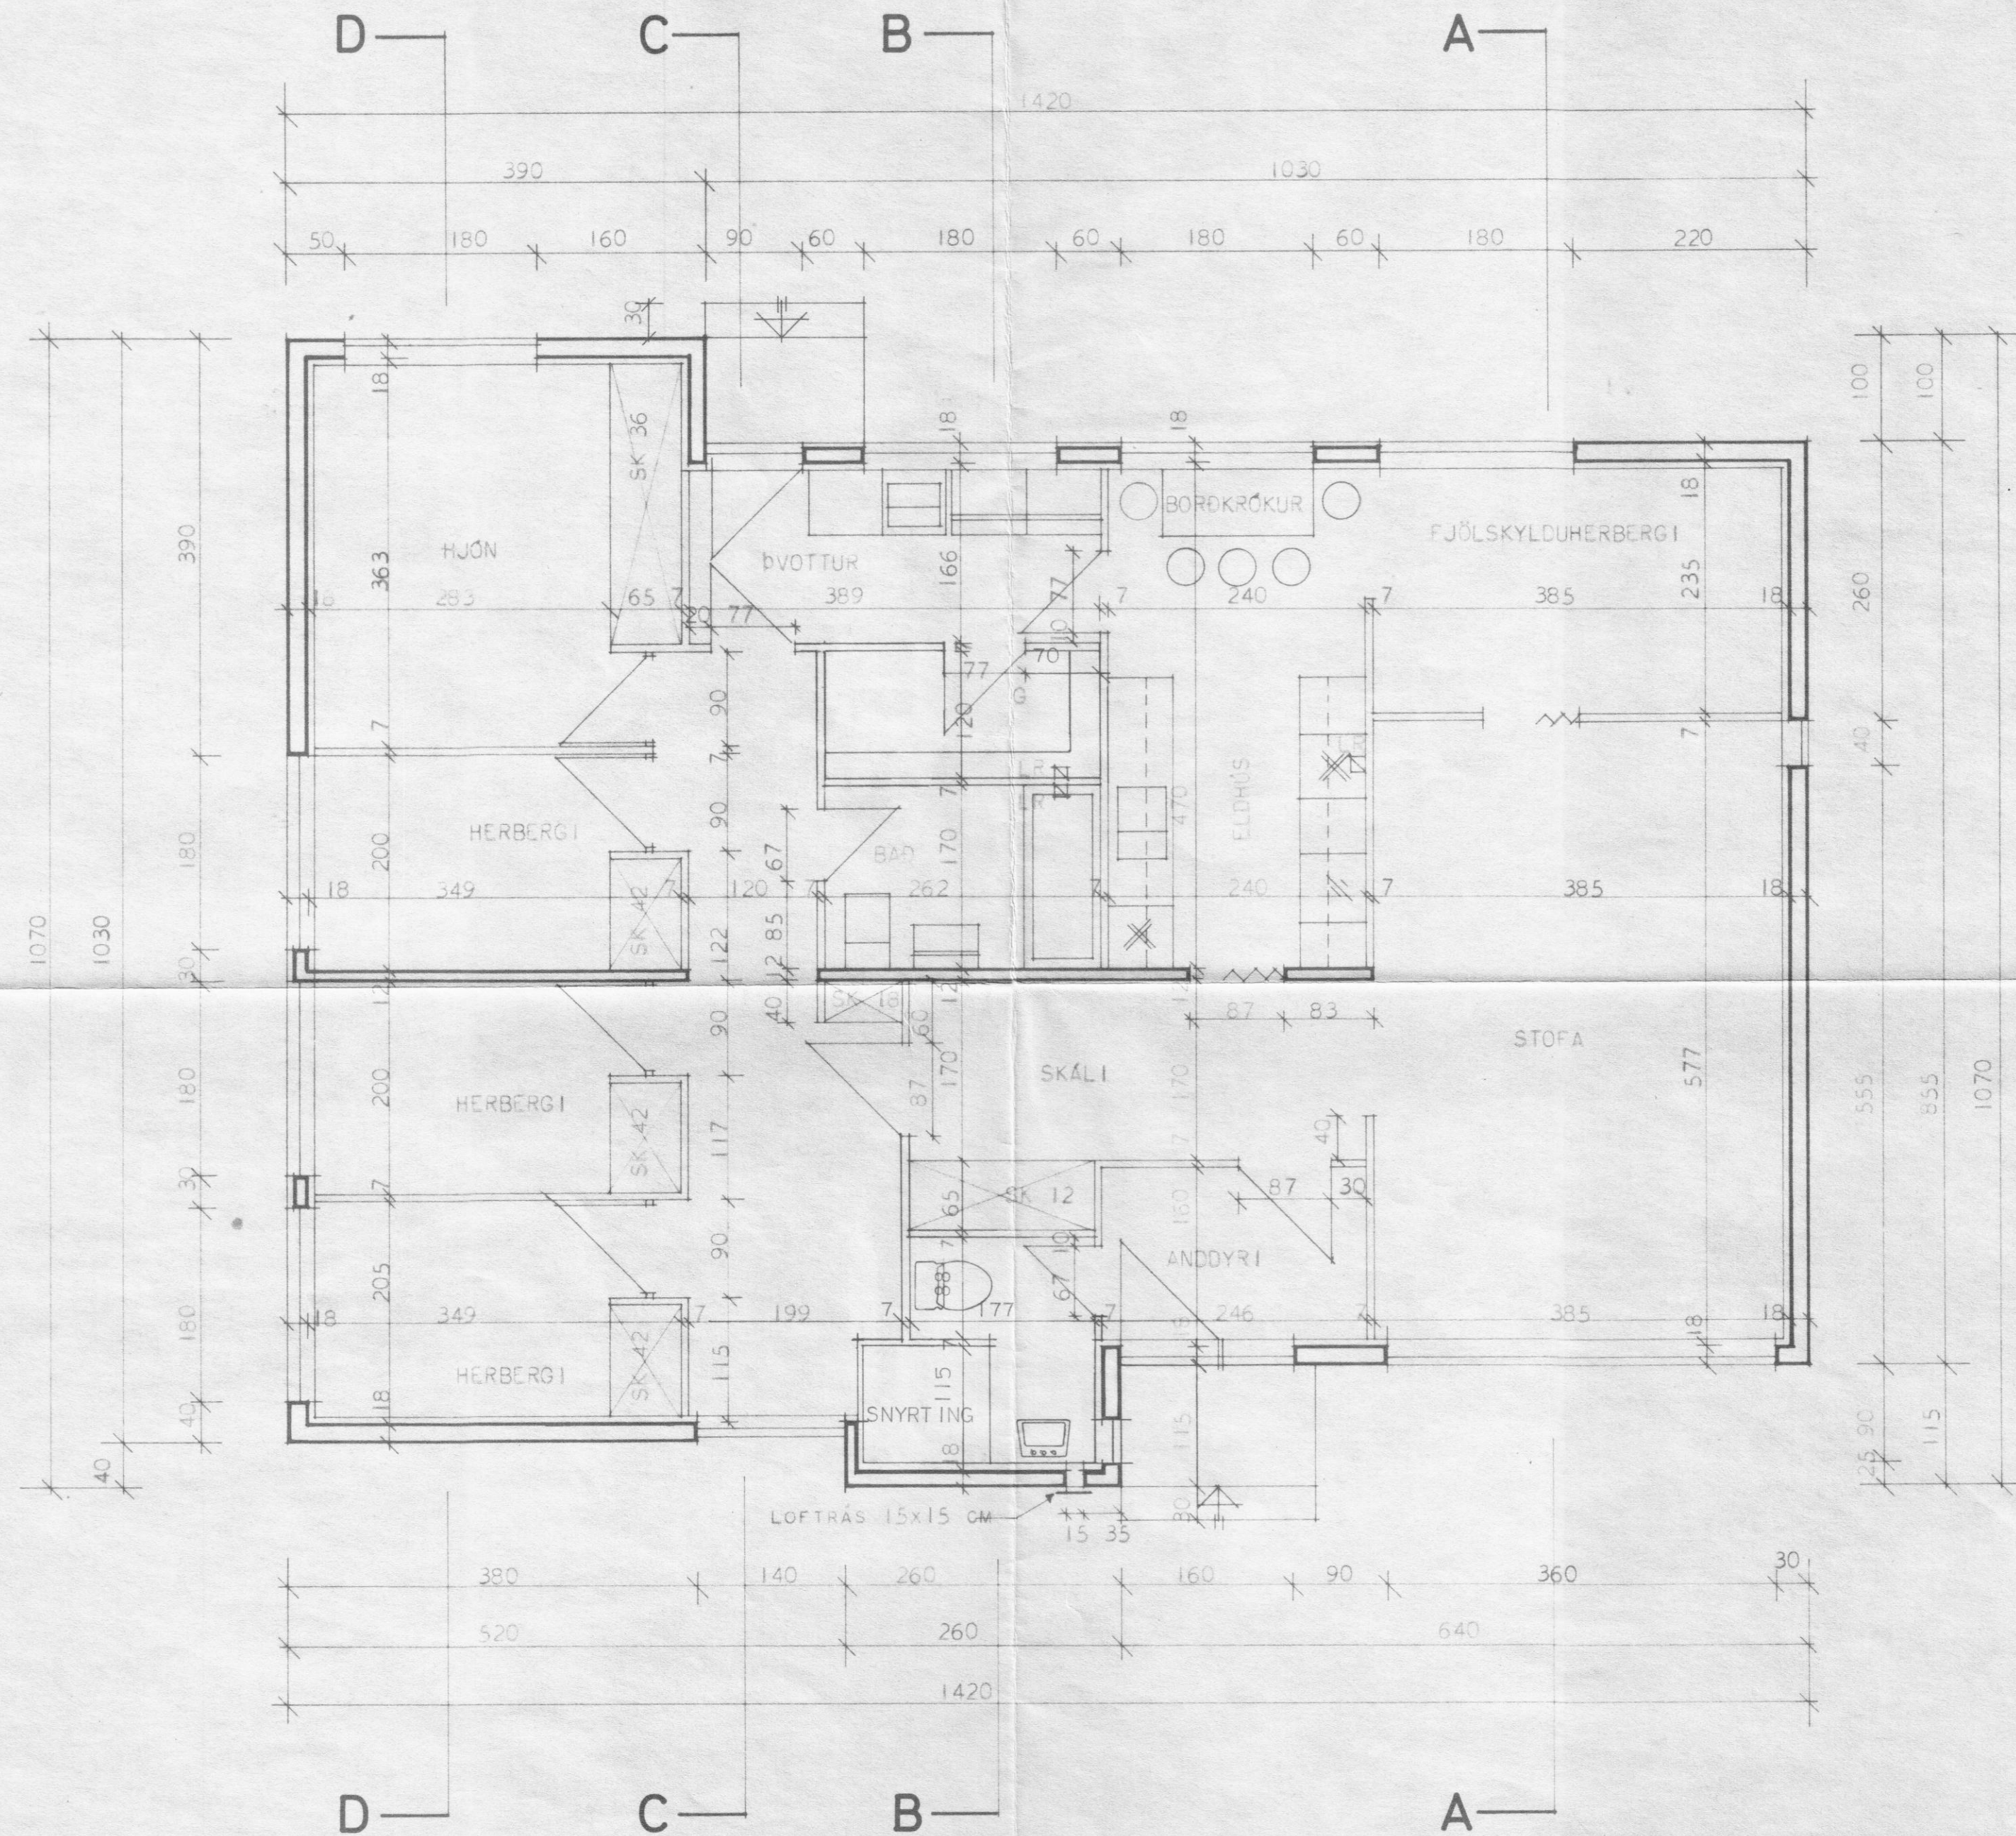

SK = SKÁPUR
LR = LOFTRÁS

ÞYNNINGAR Í ÚTVEGGJUM ERU 2 CM

HURDIR Í BAÐ, SNYRTINGU OG GEYMSLU
SKULU VERA ÞRÖSKULDALAUSAR VEGNA
LOFTRÆSTINGAR.

HITAKLEFI SKAL GERÐUR ÚR STEINI OG
MÖRHÚÐADUR Í HÓLF OG GÓLF.

BREYTT Í ÁGÚST '79H.R.

HÚSNÆÐISMÁLASTOFNUN RÍKISINS	EINBYLISHU
GRUNNMÝND	VERK NR.
MÁL 1:50	1153
	BLAD NR.2

Magnús Arni Angvarsson
Gudni Gunnar