






# ÖLDUGATA 3.

DALVÍK.

A.

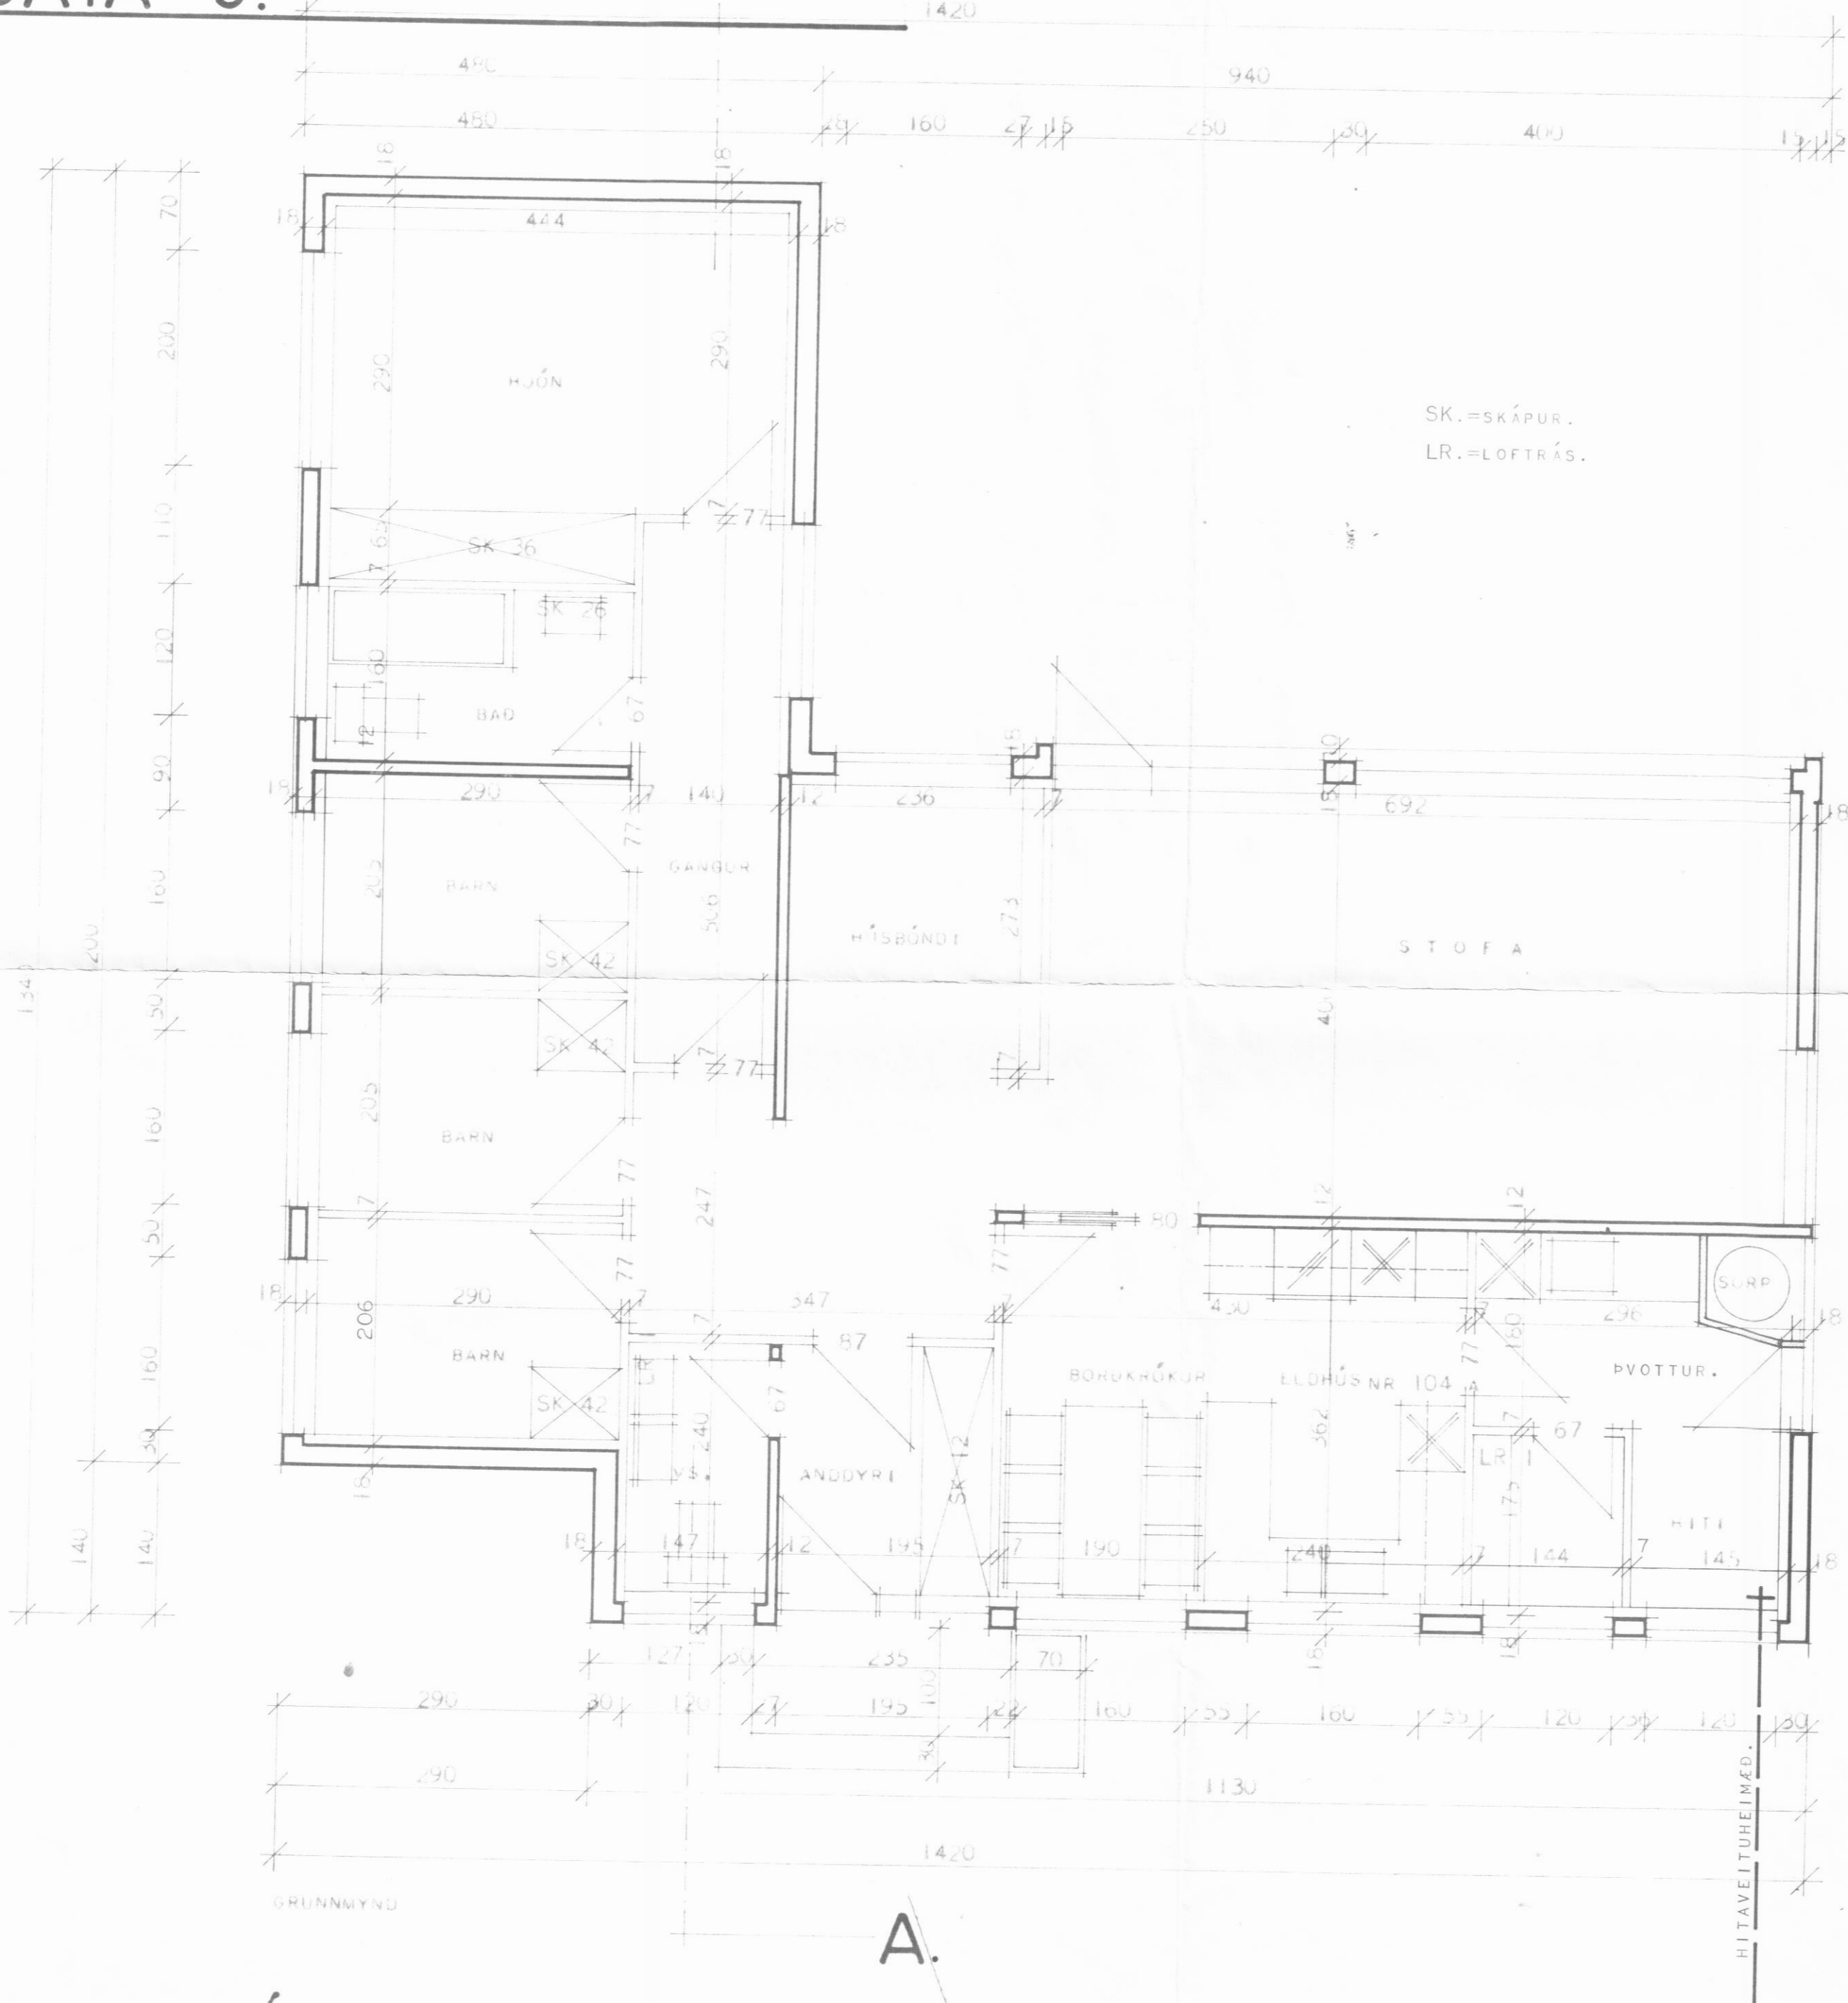

SK.=SKÁPUR.  
LR.=LOFTRÁS.

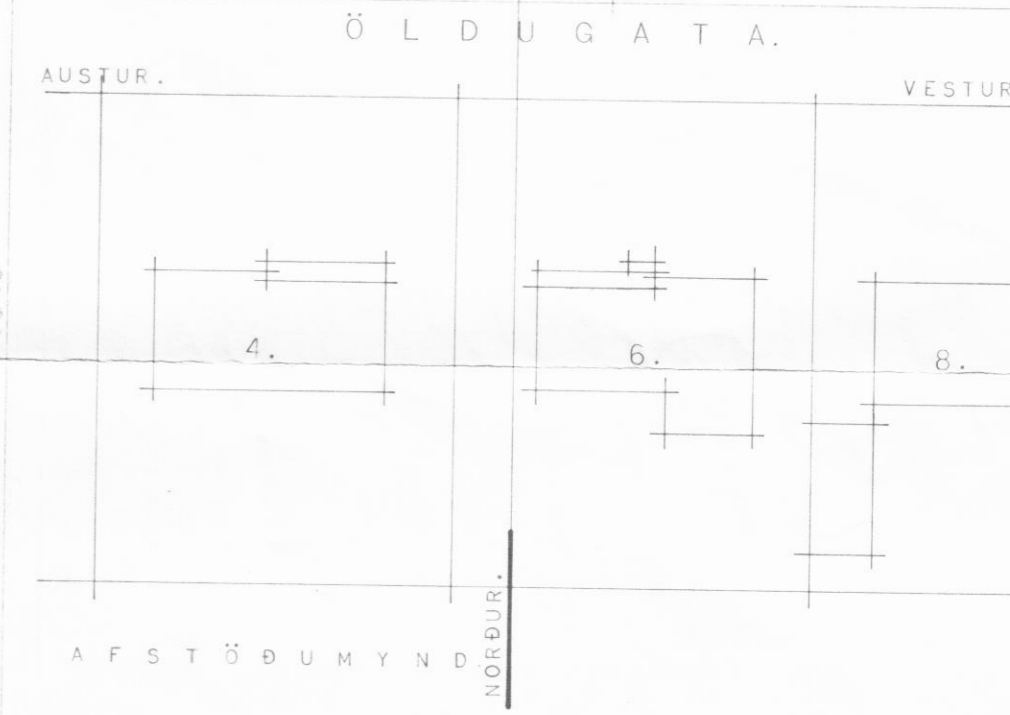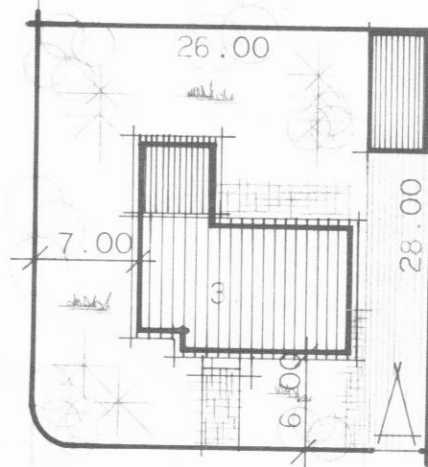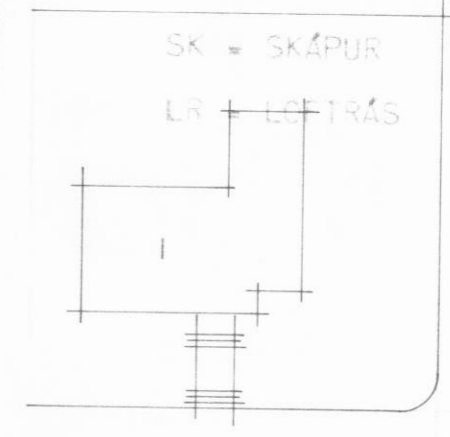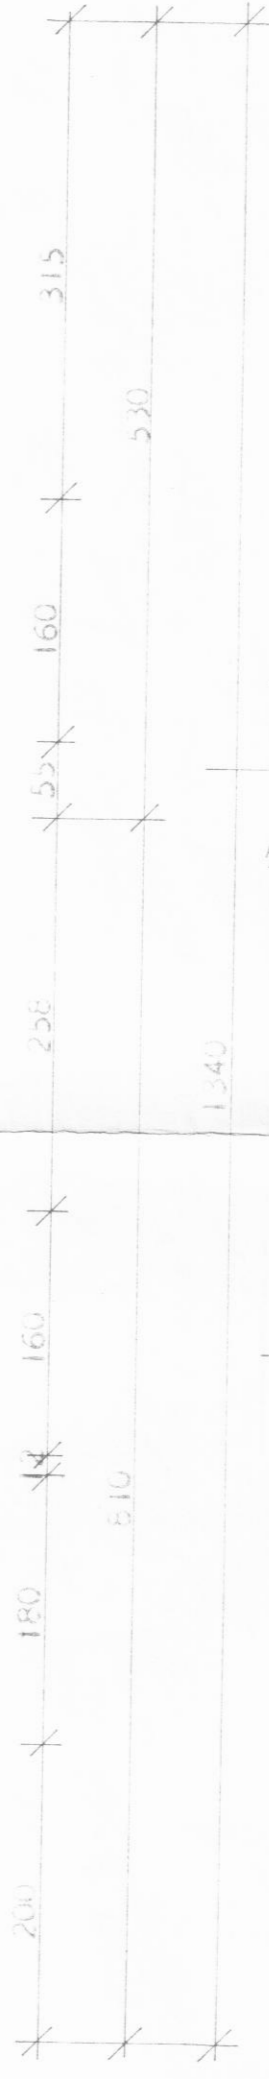

ATH.  
GÓLF Í SORPGEYMSLU ER 30 CM. NEDAR EN GÓLF Í HÚSI.

HÚSNÆTSMÁLASTOFNUN	RÍKISINS
GRUNMYND	EINBYLISHÚS
MÁL 1:50	VERK
AFSTÖÐUMYND.	<b>86.</b>
MÁL 1:500.	BLAÐ NR. 2
	JAN. 1966

*Björgvin D. Hannarson*  
*Raldís Halldóttir*