



# ÖLDUGATA 3.

DALVÍK.

**MERKINGAR:**

- HRB. MERKIR HREINSIBRUNNUR.
- SPV. SJÁLVIRK ÞVOTTAVÉL.
- SKV. SKOLVASKUR.
- EV. ELDHÚSVASKUR.
- BK. BAÐKAR.
- HL. HANDLAUG.
- VS. VATNSSALERNI.
- GN. GÓLFNIDURFALL.
- PN. ÞAKNIDURFALL.

HÆÐ Á GÓLFPLÖTU NEFNIST 10,00 M. OG HÆÐ FRÁRENNSLISLAGNA REIKNAST ÚT FRÁ ÞEIRRI HÆÐ. ATHUGA SKAL HÆÐARMUN Á LÖGNUM HÚSS OG HÆÐ TENGINGAR VIÐ GÖTULÖGN.

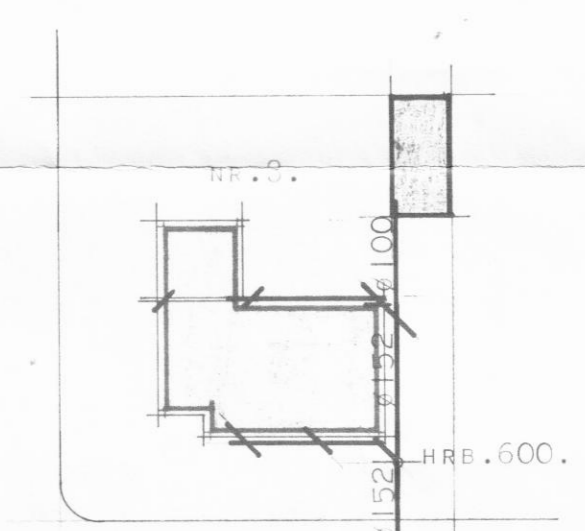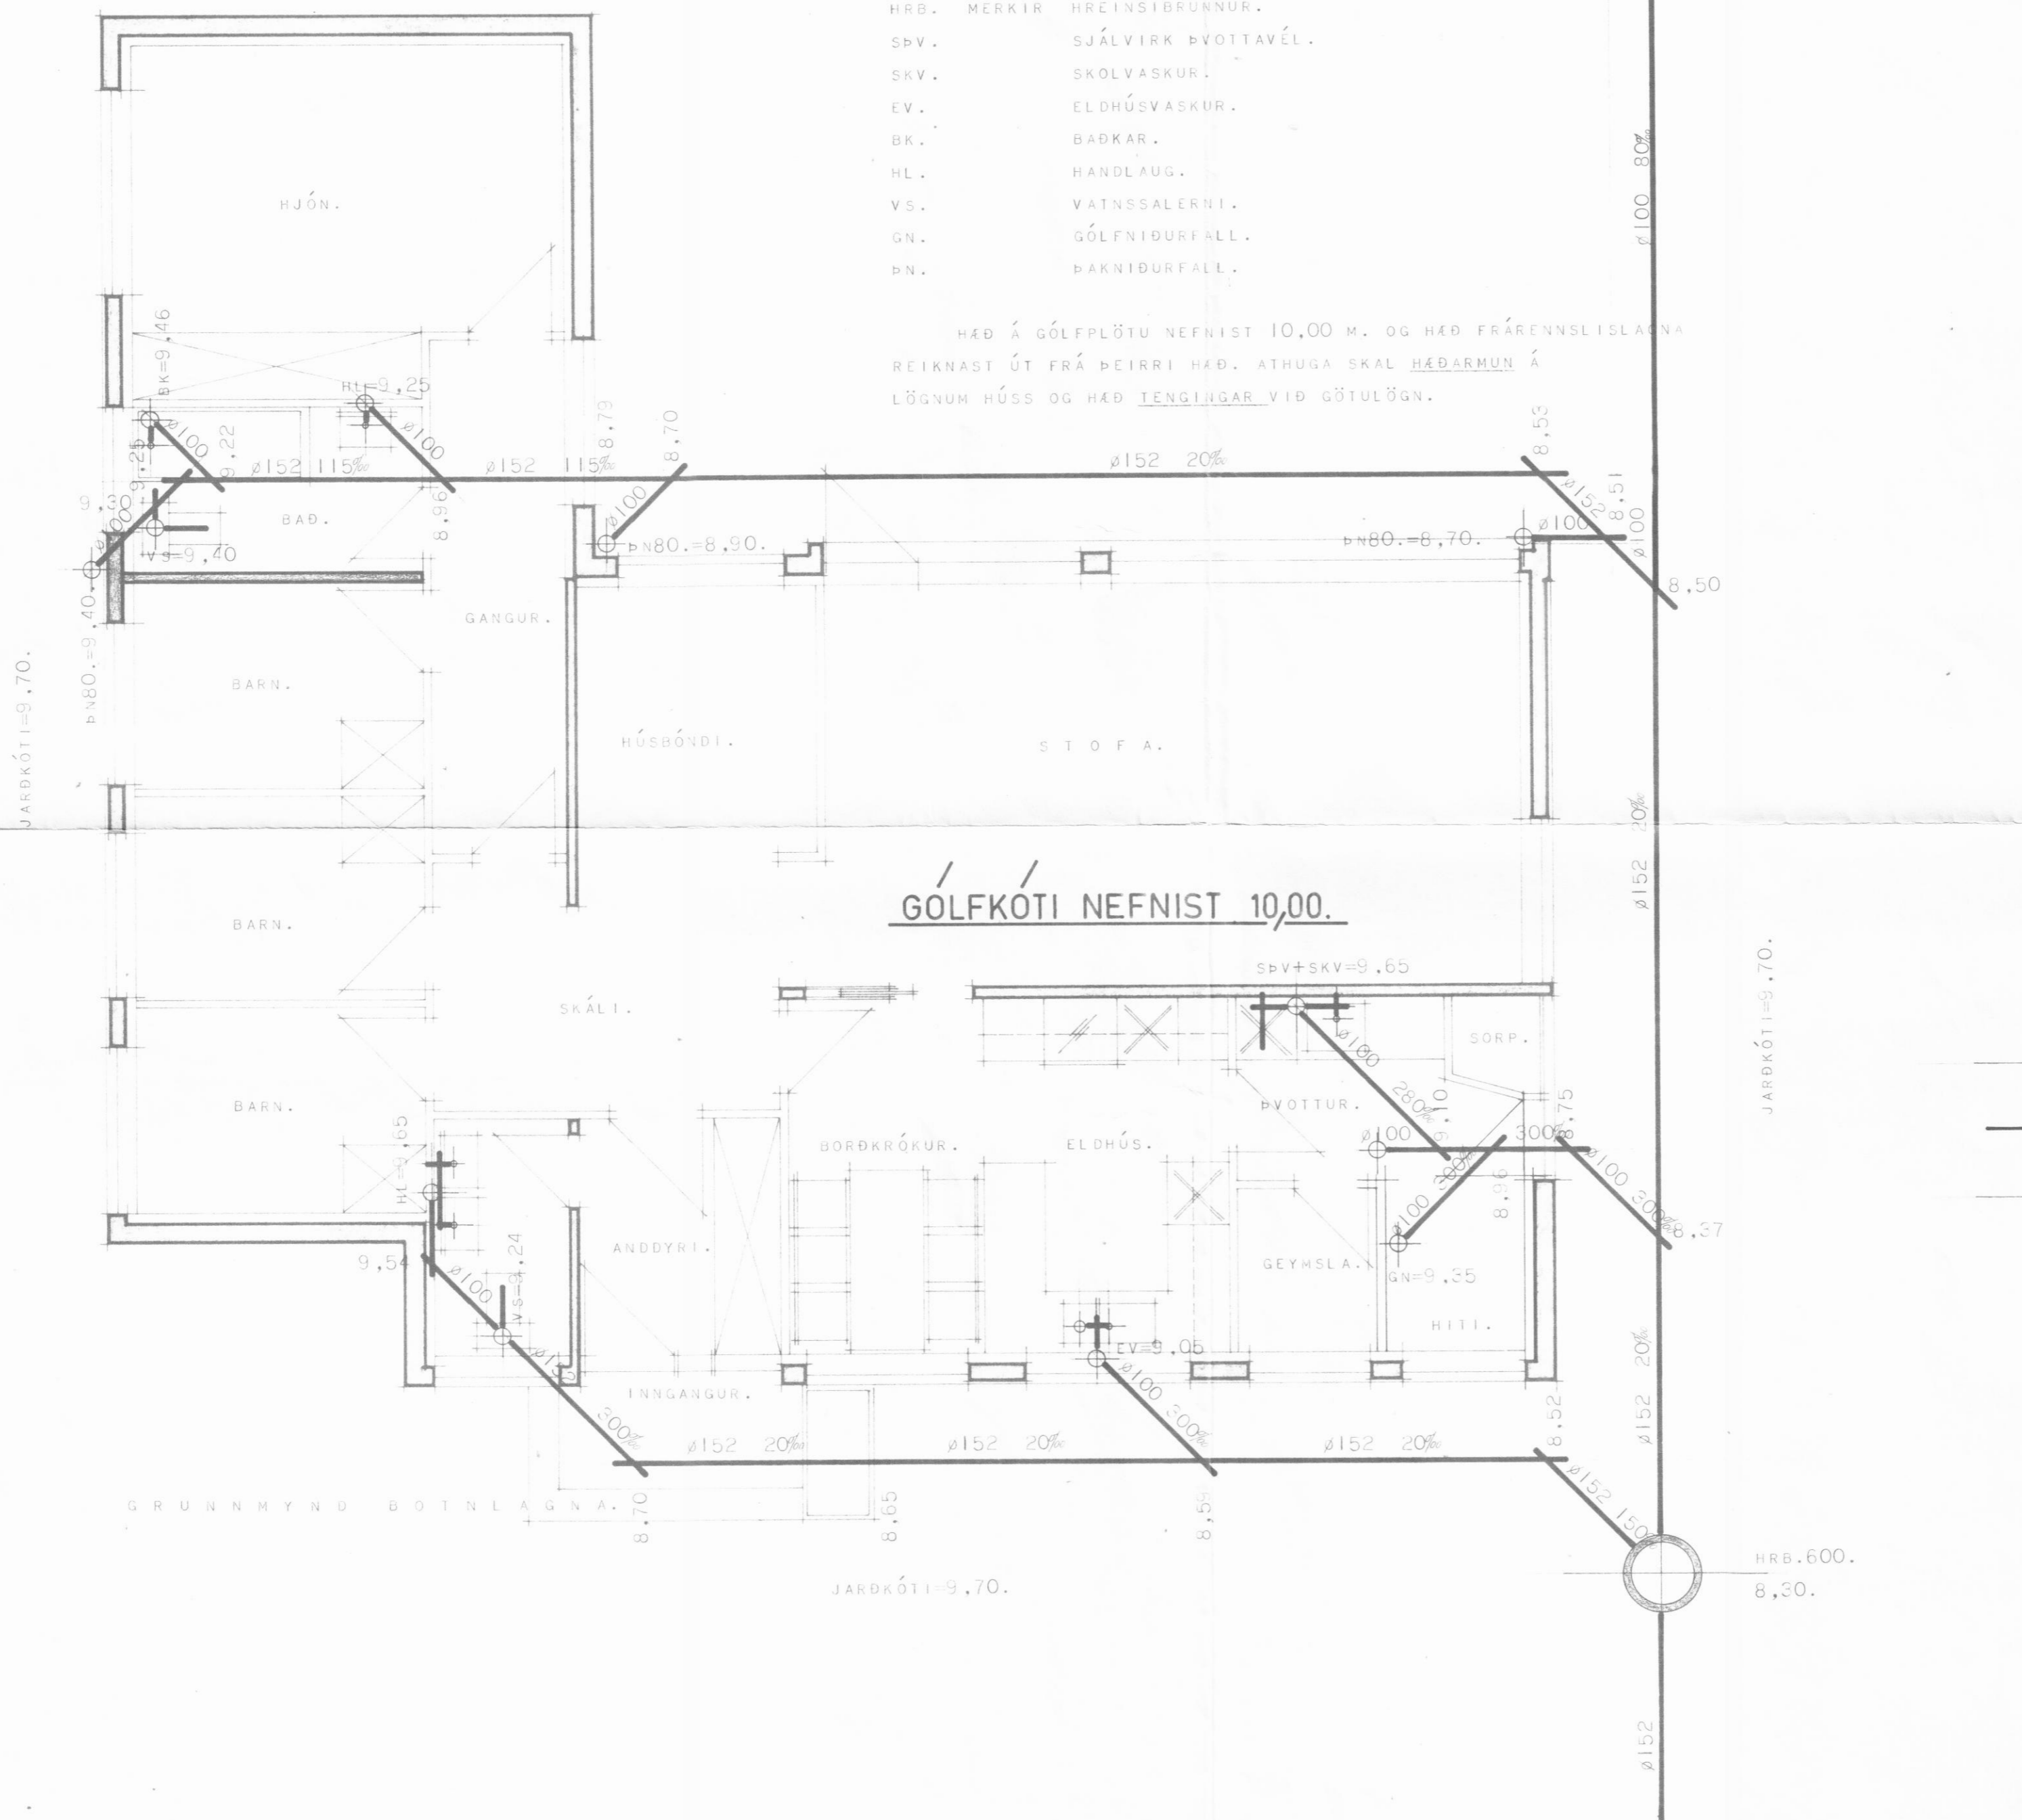

FRÁRENNSLISLÖGN GÖTU.  
ÖLDUGATA.

AFSTÖÐUMYND.  
ATH.  
EFNI OG FRÁGANGUR LAGNA SÉ Í SAMRÁMI VIÐ  
REGLUGERÐ UM FRÁRENNSLISLAGNIR.

HÚSNÆÐ Í SMÁLAS TOFNUN	RÍKISINS.
FRÁRENNSLISLAGNIR.	EINBÝLISHÚS
GRUNNMYND BOTNLAGNA.	VERK
MÁL 1:50.	<b>86</b>
AFSTÖÐUMYND.	BLAÐ NR. 1
MÁL 1:500.	APRÍL 1973
<i>Björn P. Halmarsson</i>	