

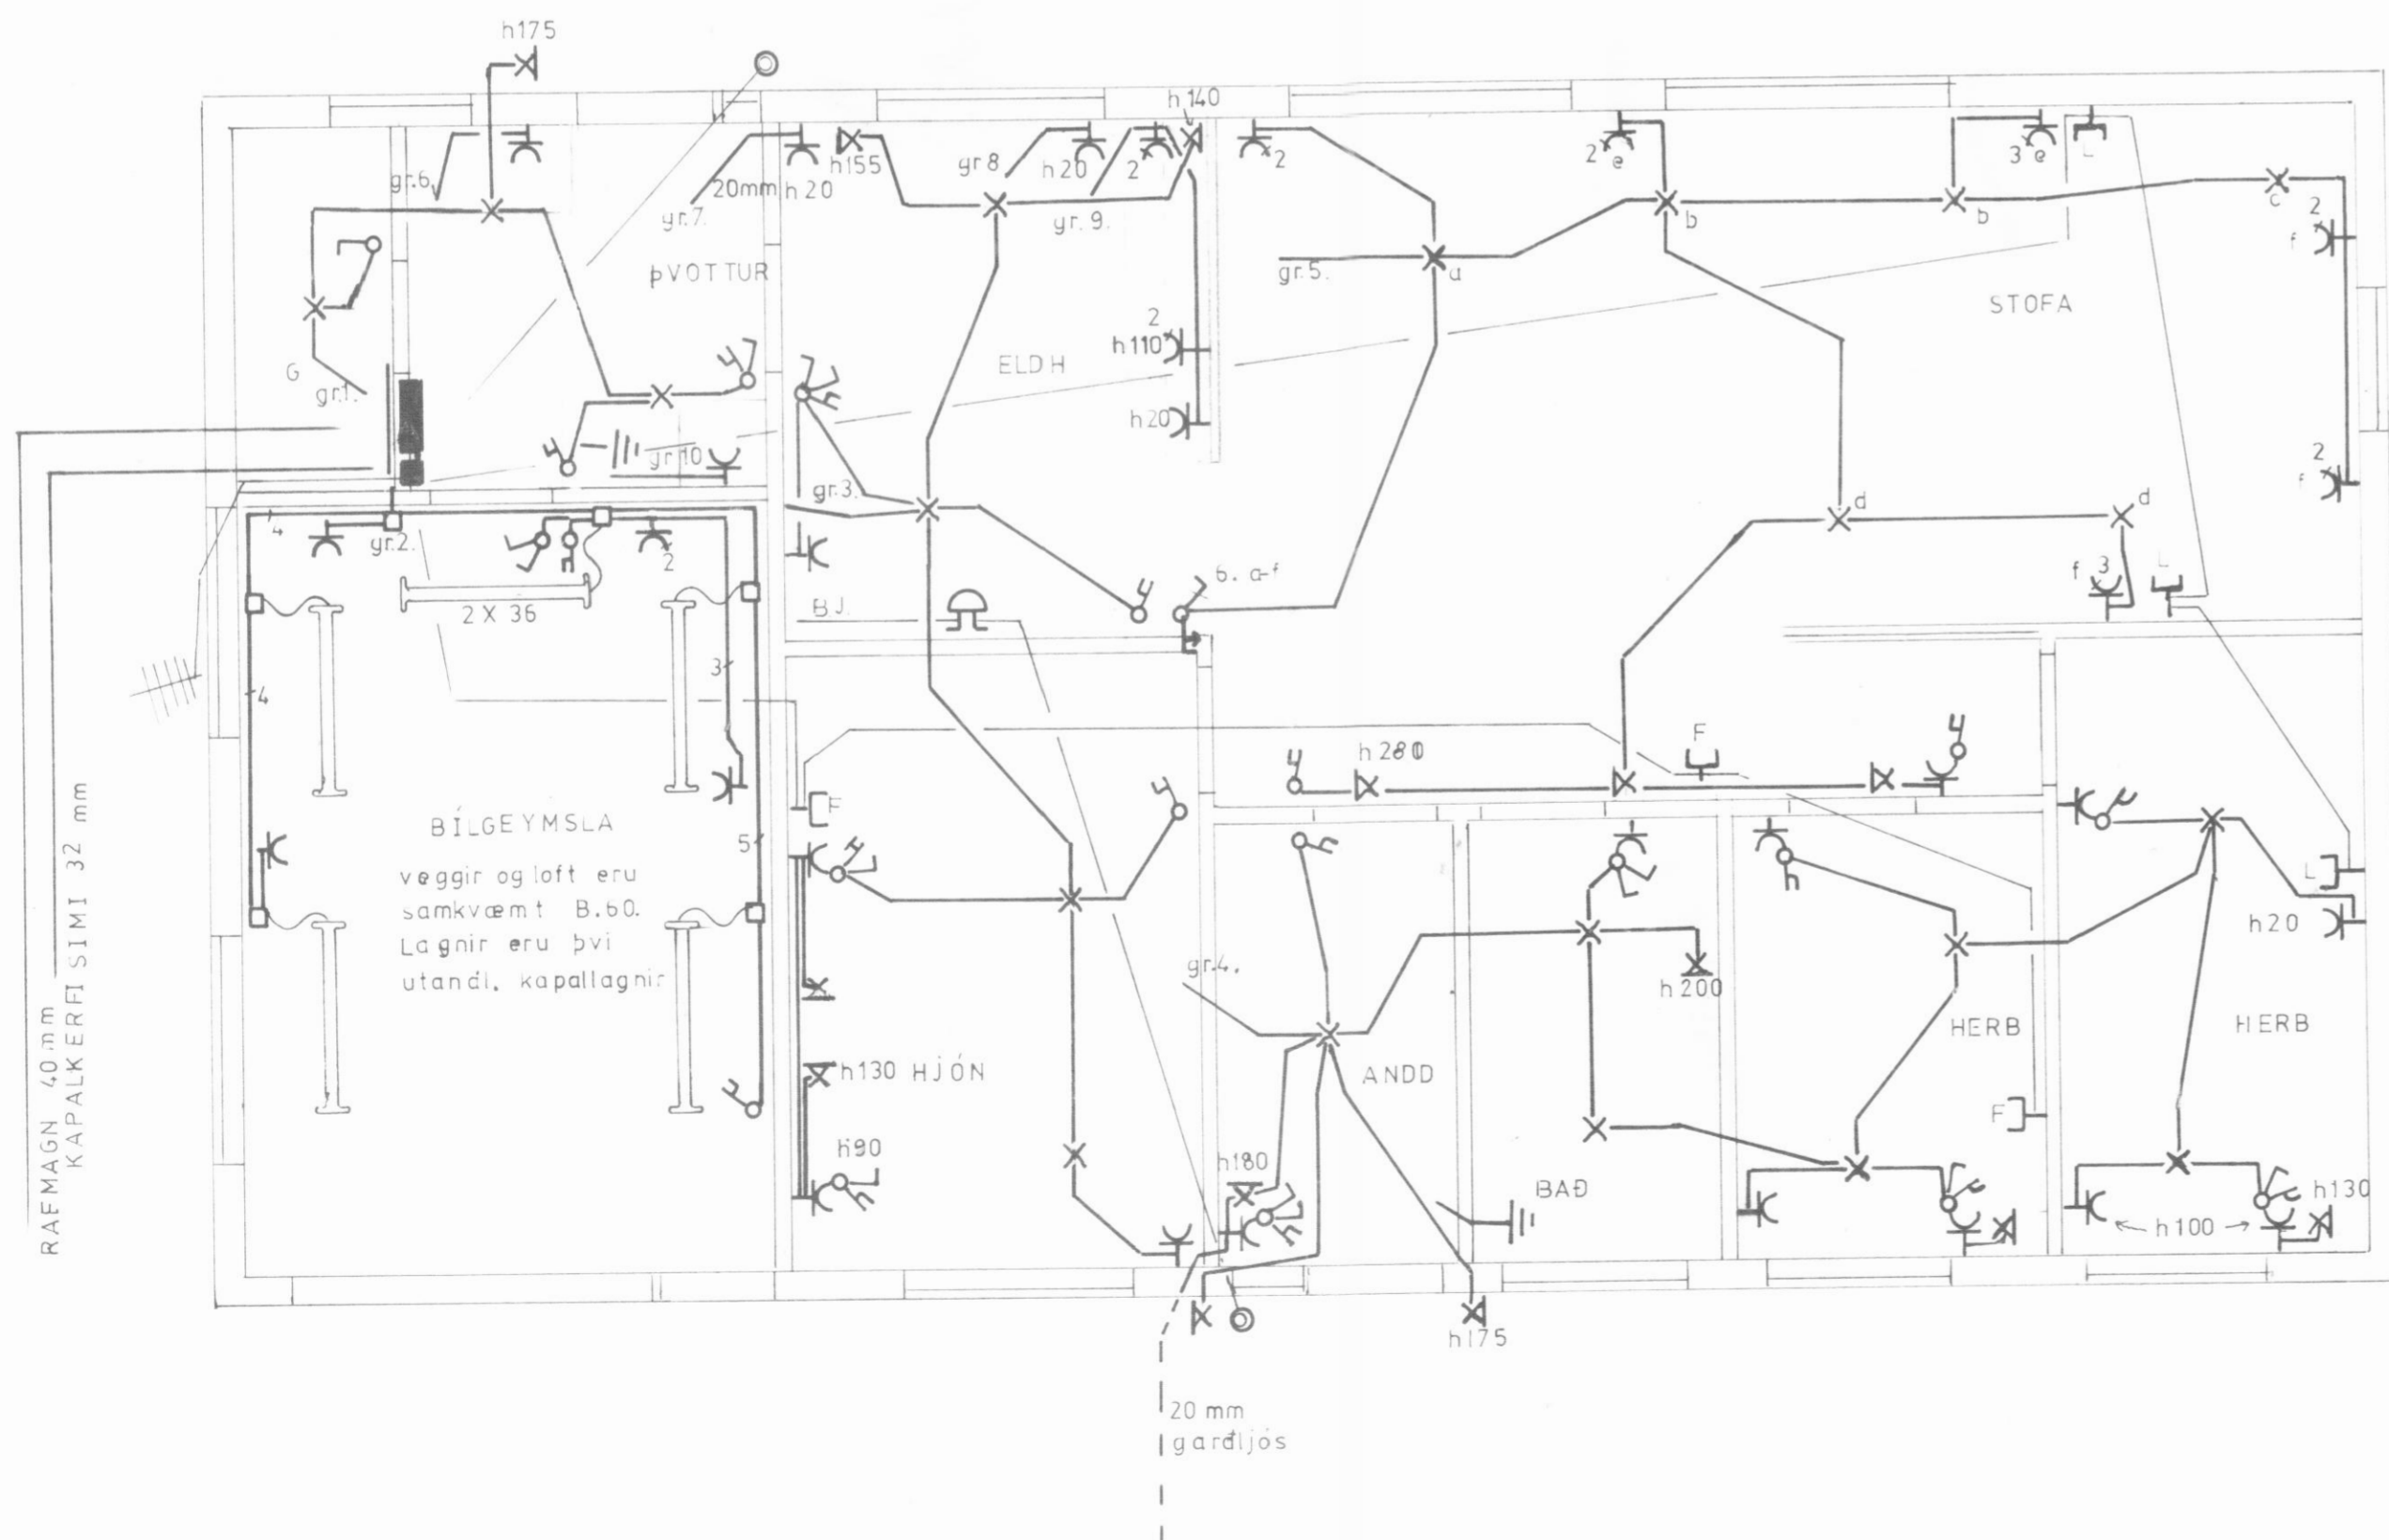


pípur séu 16. mm
 hæð rofa 110sm
 hæð tengla i stofu 20sm
 — — — bilgeymslu } nema annars
 — — — þvottahúsi } sé getið
 — — — eldhúsi }
 tenglar i stofu merktir e. og f., eru
 einn á hverjum stað, tengdir við
 rofa, sem ekki er tengdur við
 dimmir.

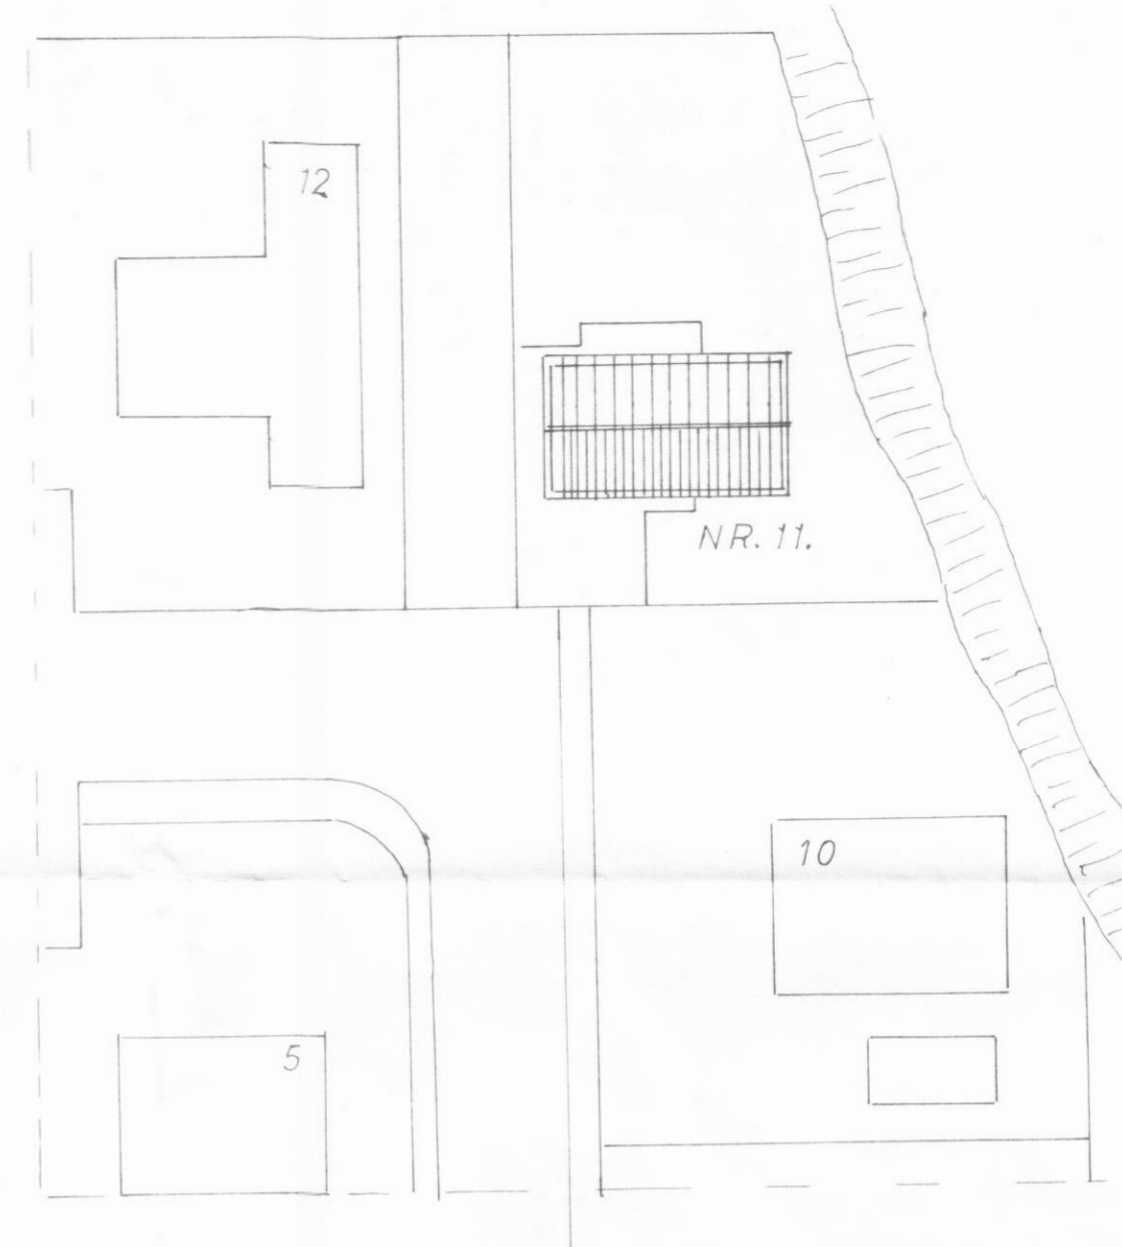

- 10A gr1 m 3 1,5[□] X geymsla þvottahús
- 10A gr2 m 3 — X bílskur
- 10A gr3 m 3 — X eldhús hjón
- 10A gr4 m 3 — X andd. bað herb.
- 10A gr5 m 3 — X stofa
- 10A gr6 m 3 2,5[□] X tengill þvottah.
- 16A gr7 m 3 6. [□] X — " — eldavél
- 16A gr8 m 3 2,5[□] X — " — uppþvottavél
- 10A gr9 m 3 1,5[□] X tenglar eldhúsi
- 16A gr10 m 3 2,5[□] X tengill þvottahúsi
- 10A gr11 m — O bjalla

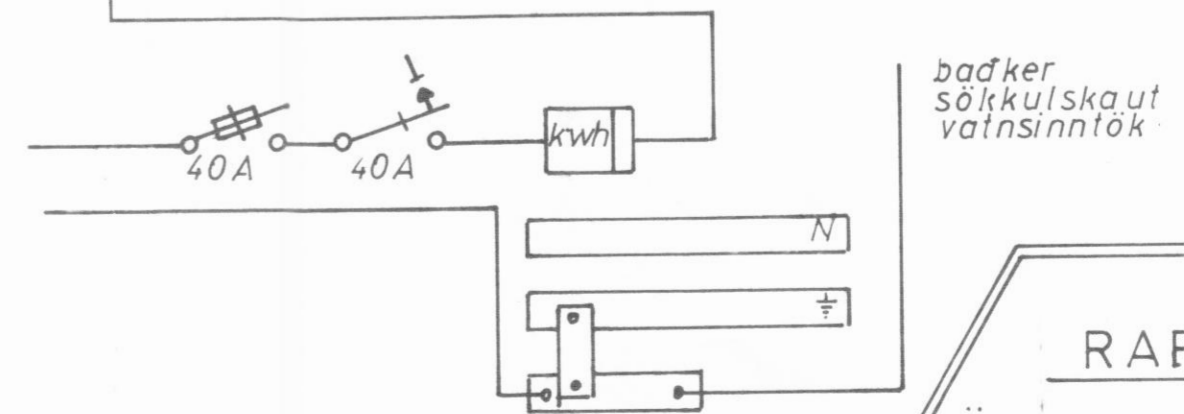

baðker sökkulskaut vatnsinntök

RAFLÖGN

Öldugata 11 Dalvík
 teiknad. Þorsteinn Skaftas.
 júlí 1992