


Samþykkt í byggingaræðing
 14/7 '95

S

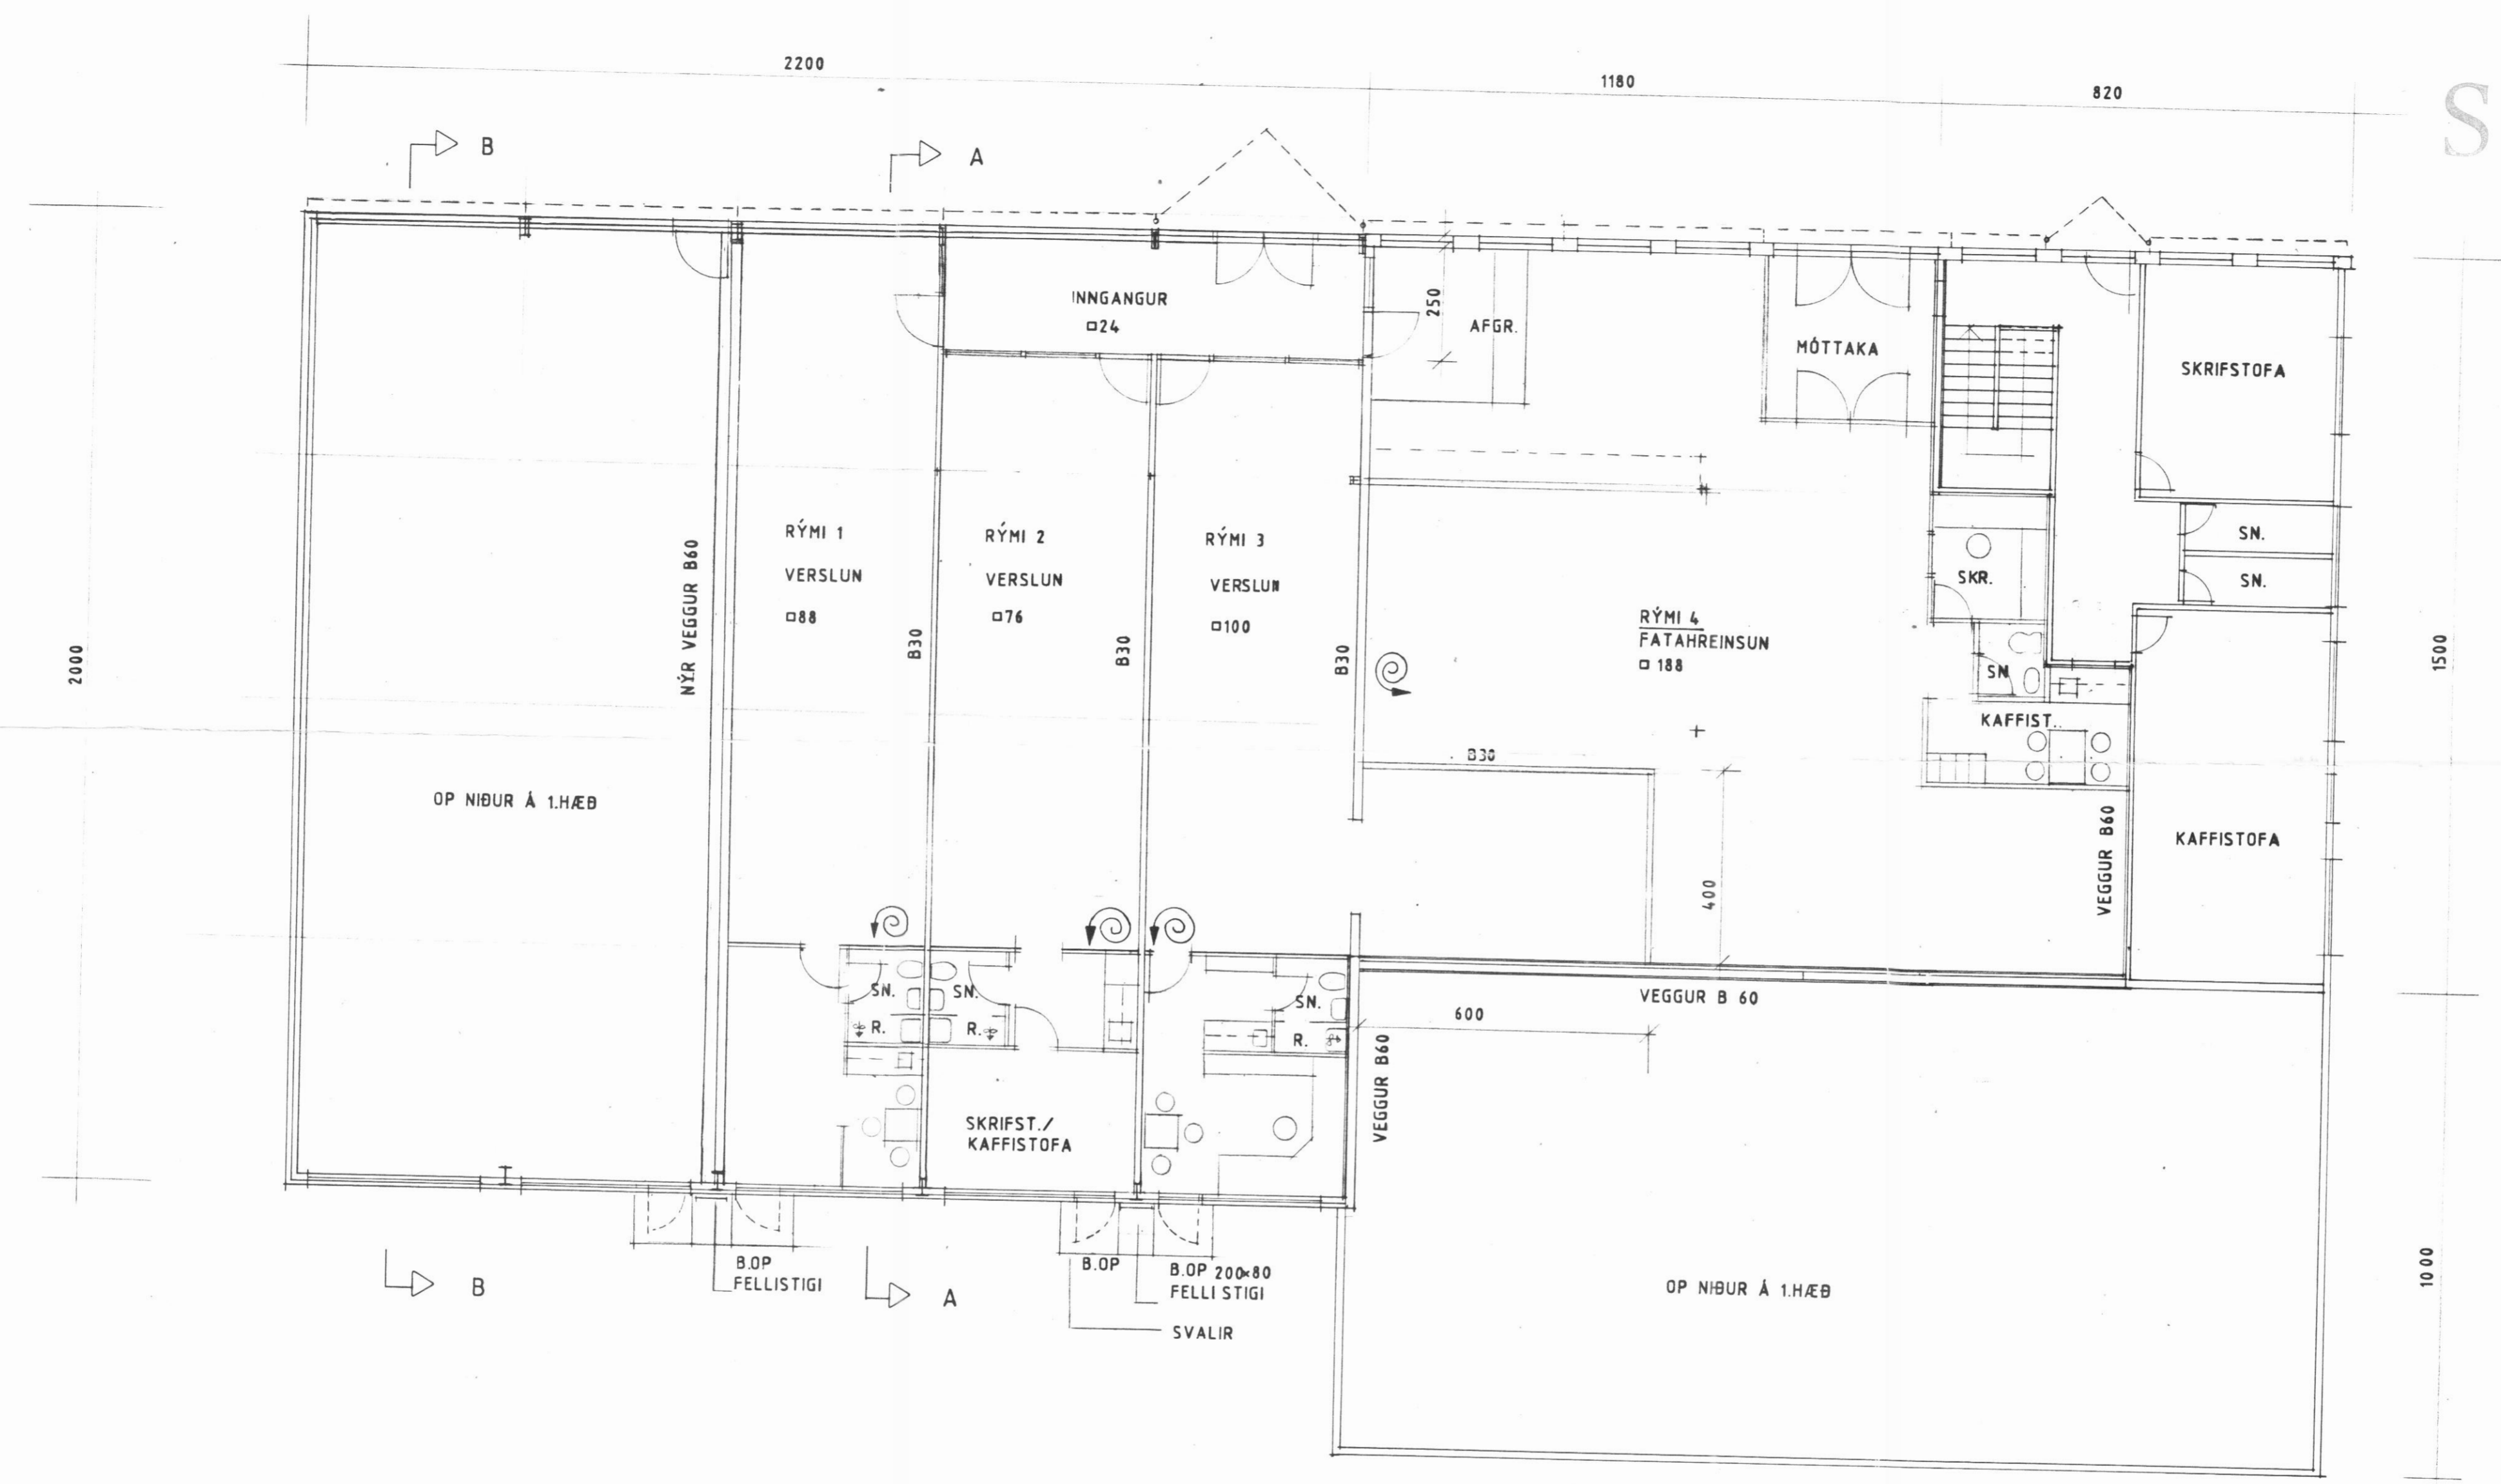


GRUNNMYND EFRI HÆÐAR

TILLAGA AF INNRÉTTINGU OG BRUNAHÓLFUM.
 BREYTING: 28.AGÚST 1995.

BREYTING: 15.07.'87.

HAFNARBRAUT 7 DALVÍK

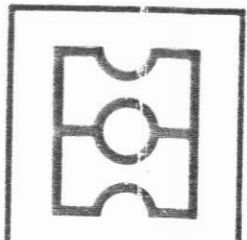

HEITI GRUNNMYND EFRI HÆÐAR

DAGS. JUNI 1987
 MKV. 1:100
 TEIKN. _____
 VERK _____

A03

teiknistofa

HAUKS HARALDSSONAR SF.
 KAUPANGI AKUREYRI SÍMI 96 23202